




VEGGUR VID LÍNU A  
HLIDARMYND-1:50

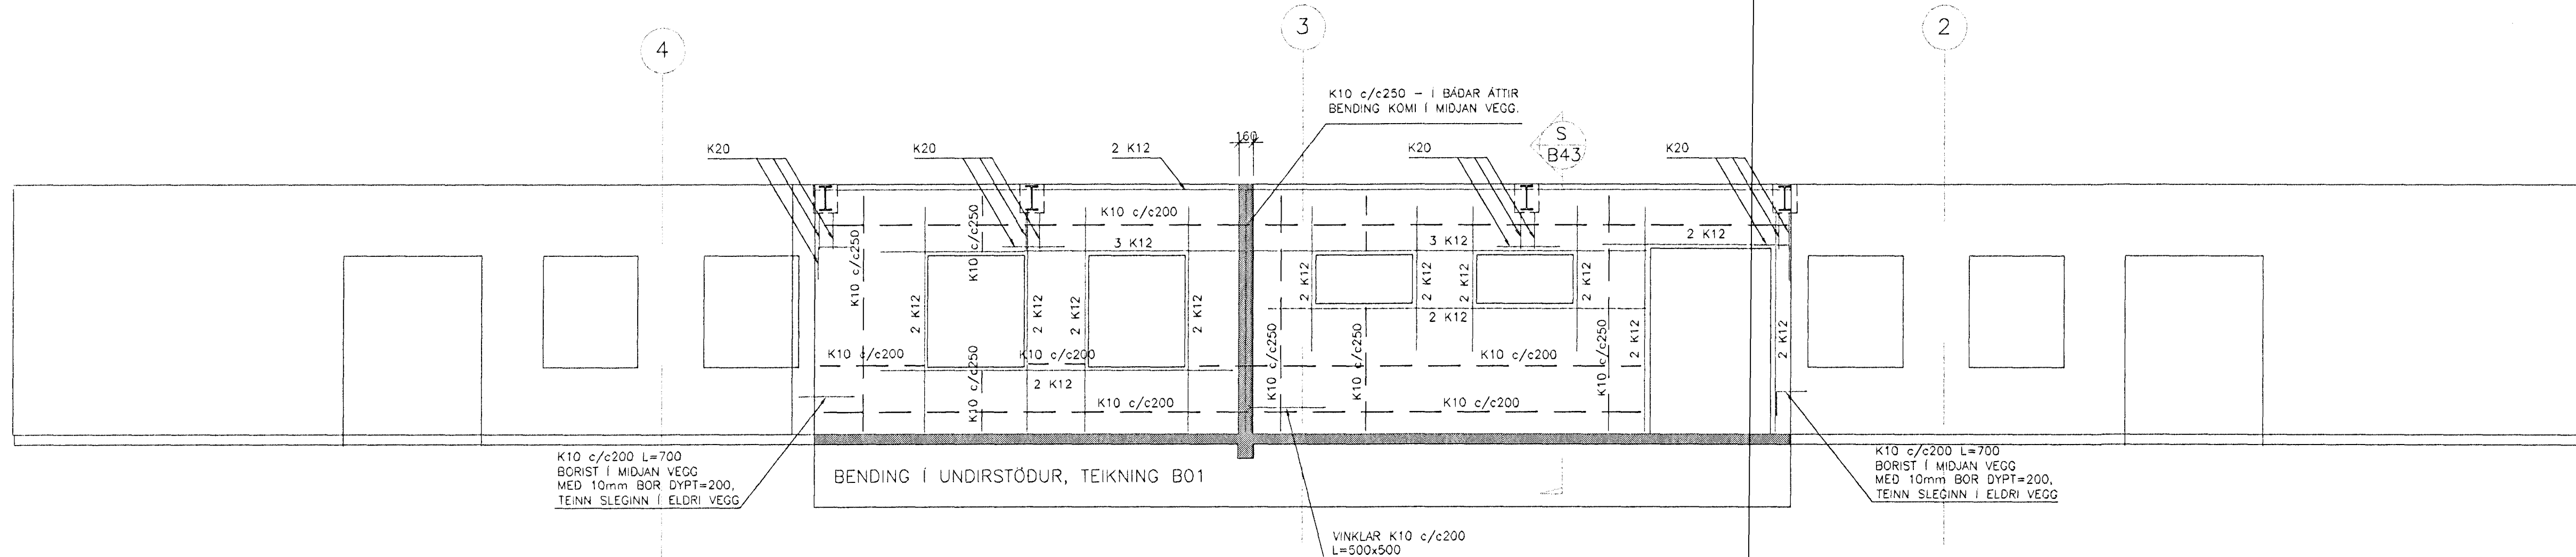

SNID S  
1:20 B43

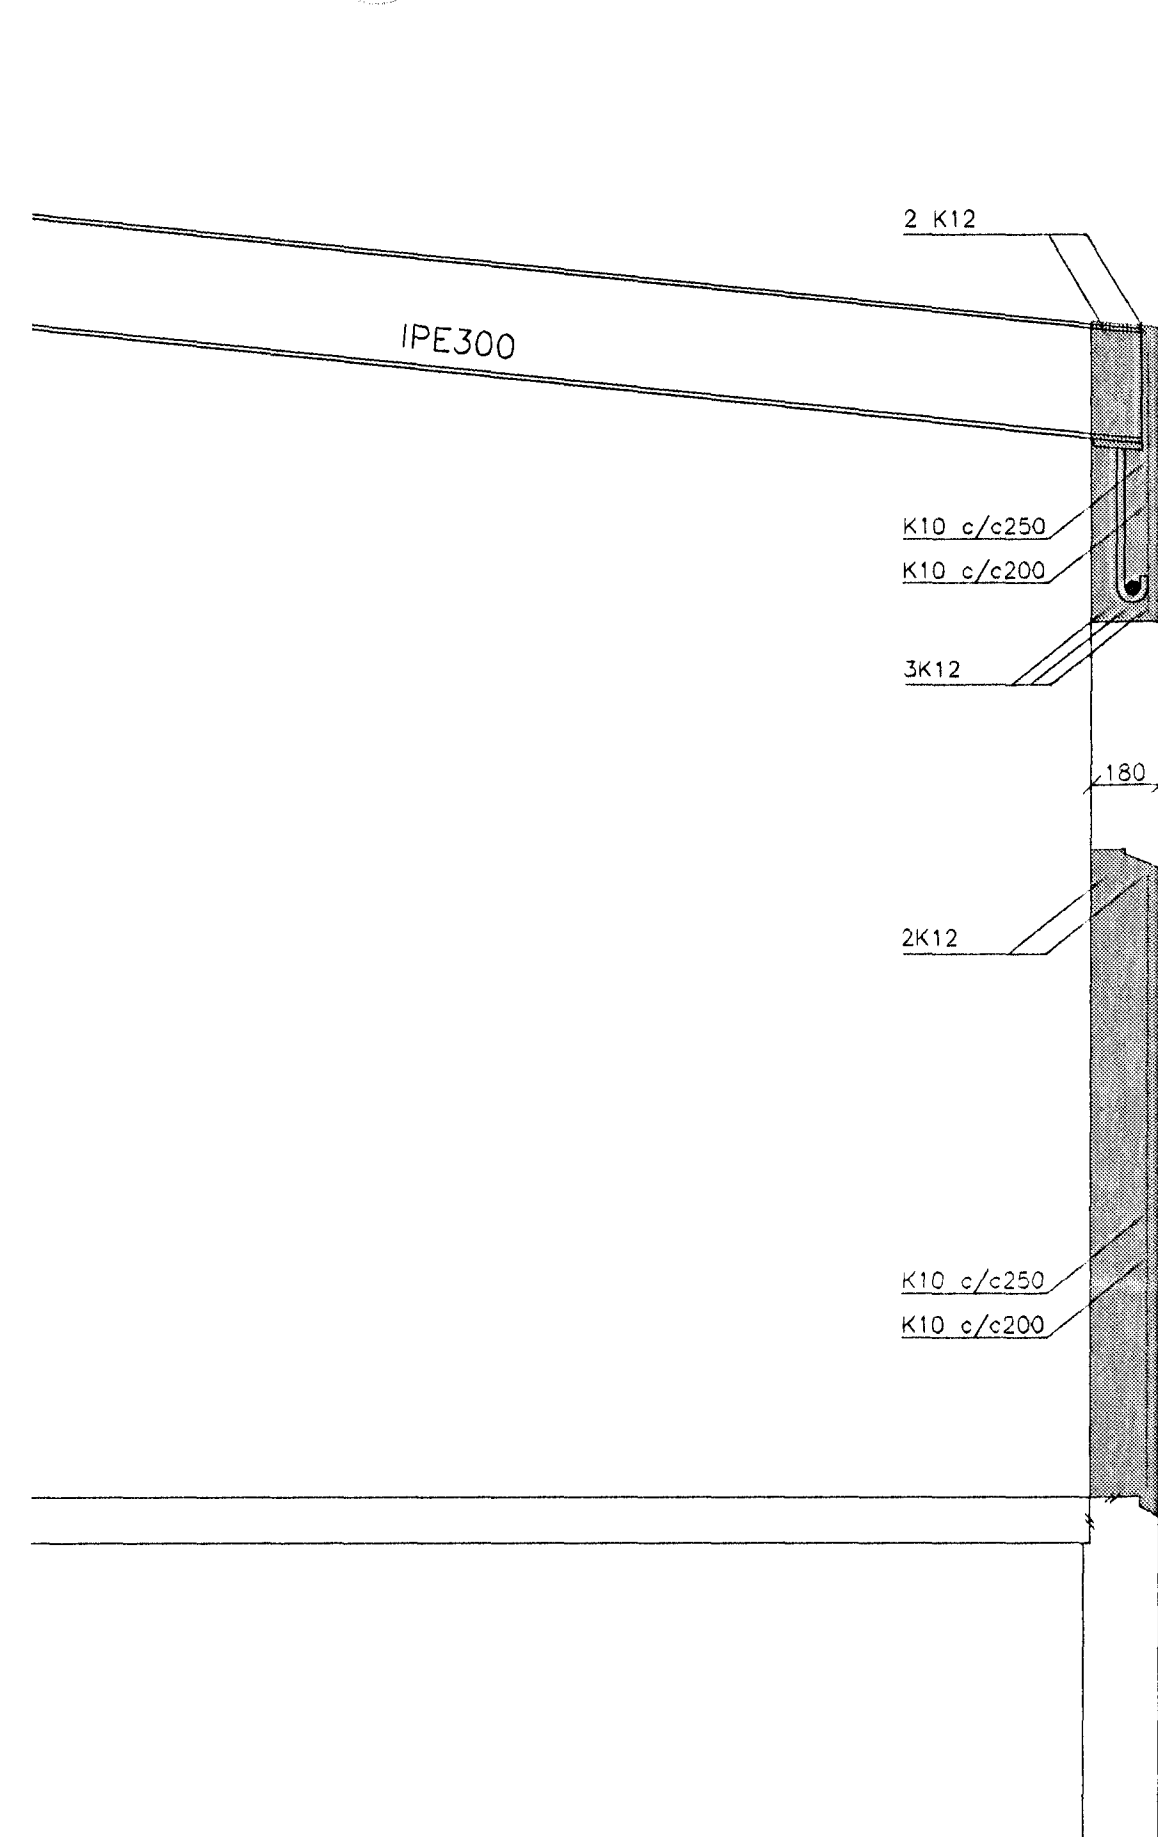

VEGGUR VID LÍNU 3  
HLIDARMYND-1:50

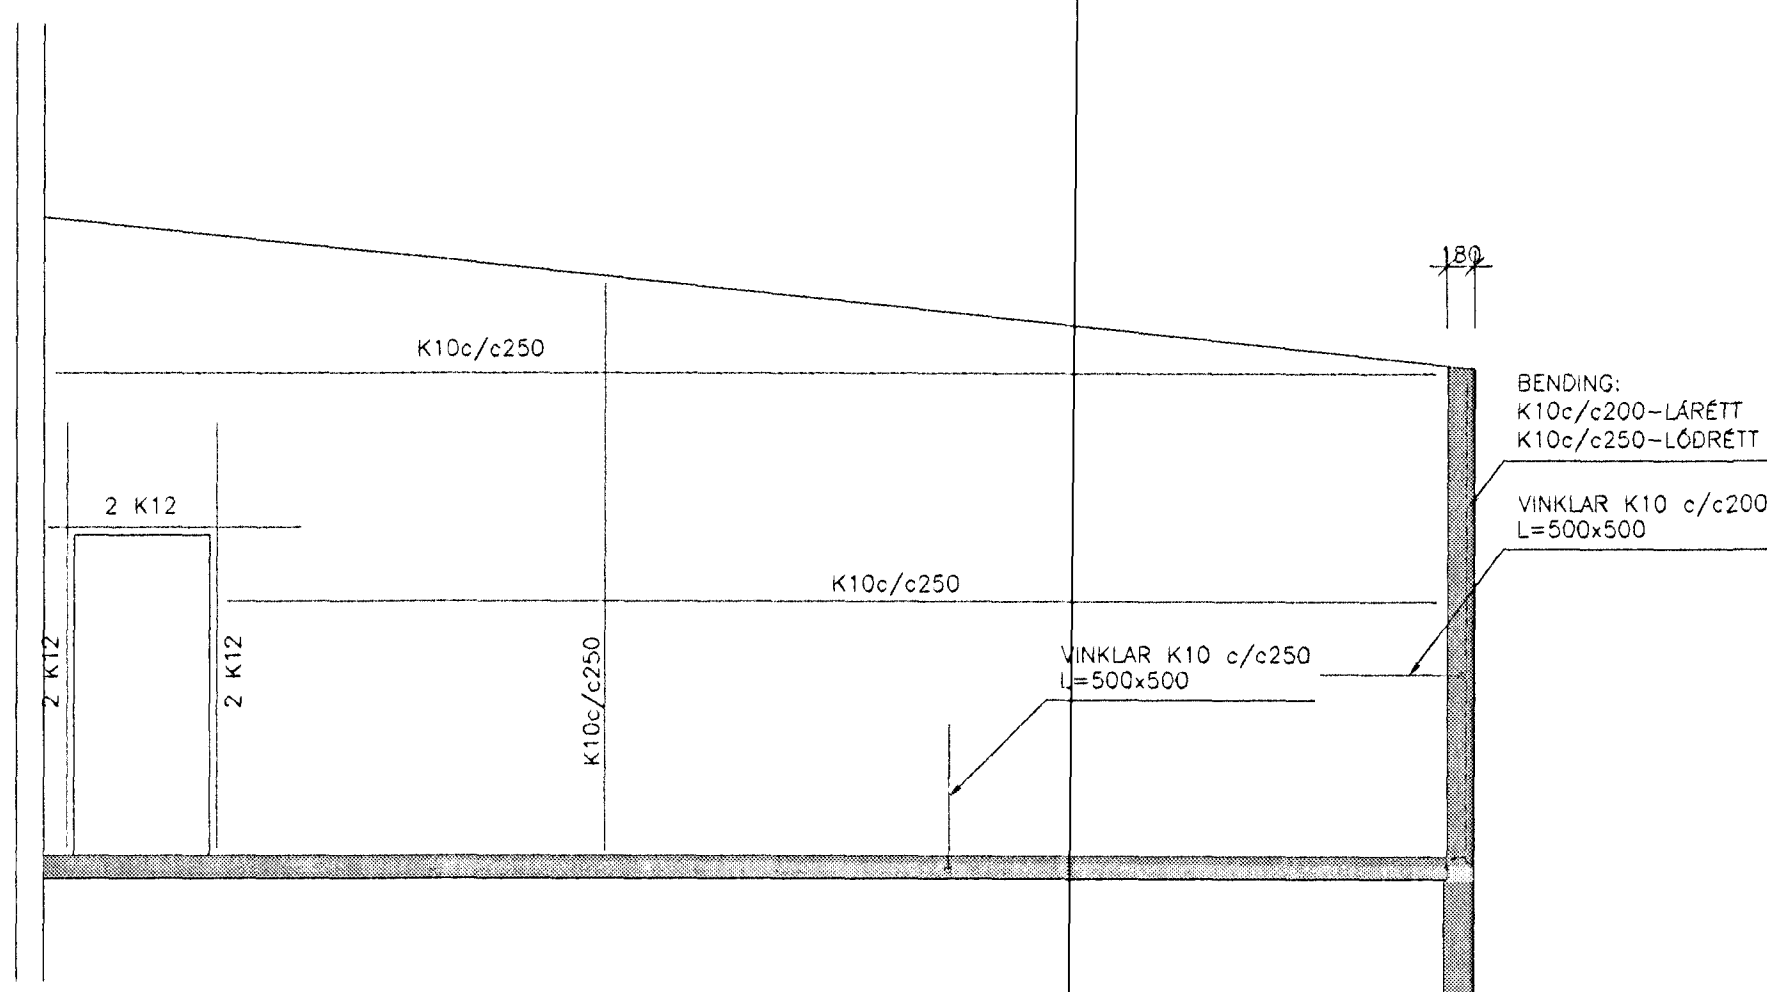

TILVÍSANIR:

ALMENNAR SKÝRINGAR . . . . . SJÁ BL. NR.00805-B50

ÖLL MÁL OG KÓTAR SKULU BORINN SAMAN VID TEIKNINGAR ARKITEKTS, SEM ERU RÁÐANDI.

BROTÞOLSFLOKKUR STEYPU C25

Ágripur  
- 5 MAI 2002

ÓTG.	DAGS.	BREYTING:	HANNAÐ	SAMP.
<b>ÍBROTTA- OG KENNSLUMIDSTÖÐ</b> HAUKAHRAUNI 1, 220 HAFNARFIRDI			BURÐARVIRKI VEGGIR VIDBYGGINGAR GRUNNMYND OG SNID	
<b>VSB VERKFRÆÐISTOFA</b>			Ántun íögg. hönnuða: Björn Gústafsson, Kt:180550-4889.	
BEJARHRAUNI 20-220 HAFNARFJÖRDUR Heimasíða: www.vsb.is • Netfang: vsb@vsb.is Sími: 585-8900 Fax: 585-8610 Kt: 710798-2899			Hannað: HJ	Teiknað: HJ
Dags: 27.11.01			Mál: 1:20, 1:50	Yfirfarð: B.G.
			Nr: 00805-B43	

