


Sneiðing B-B

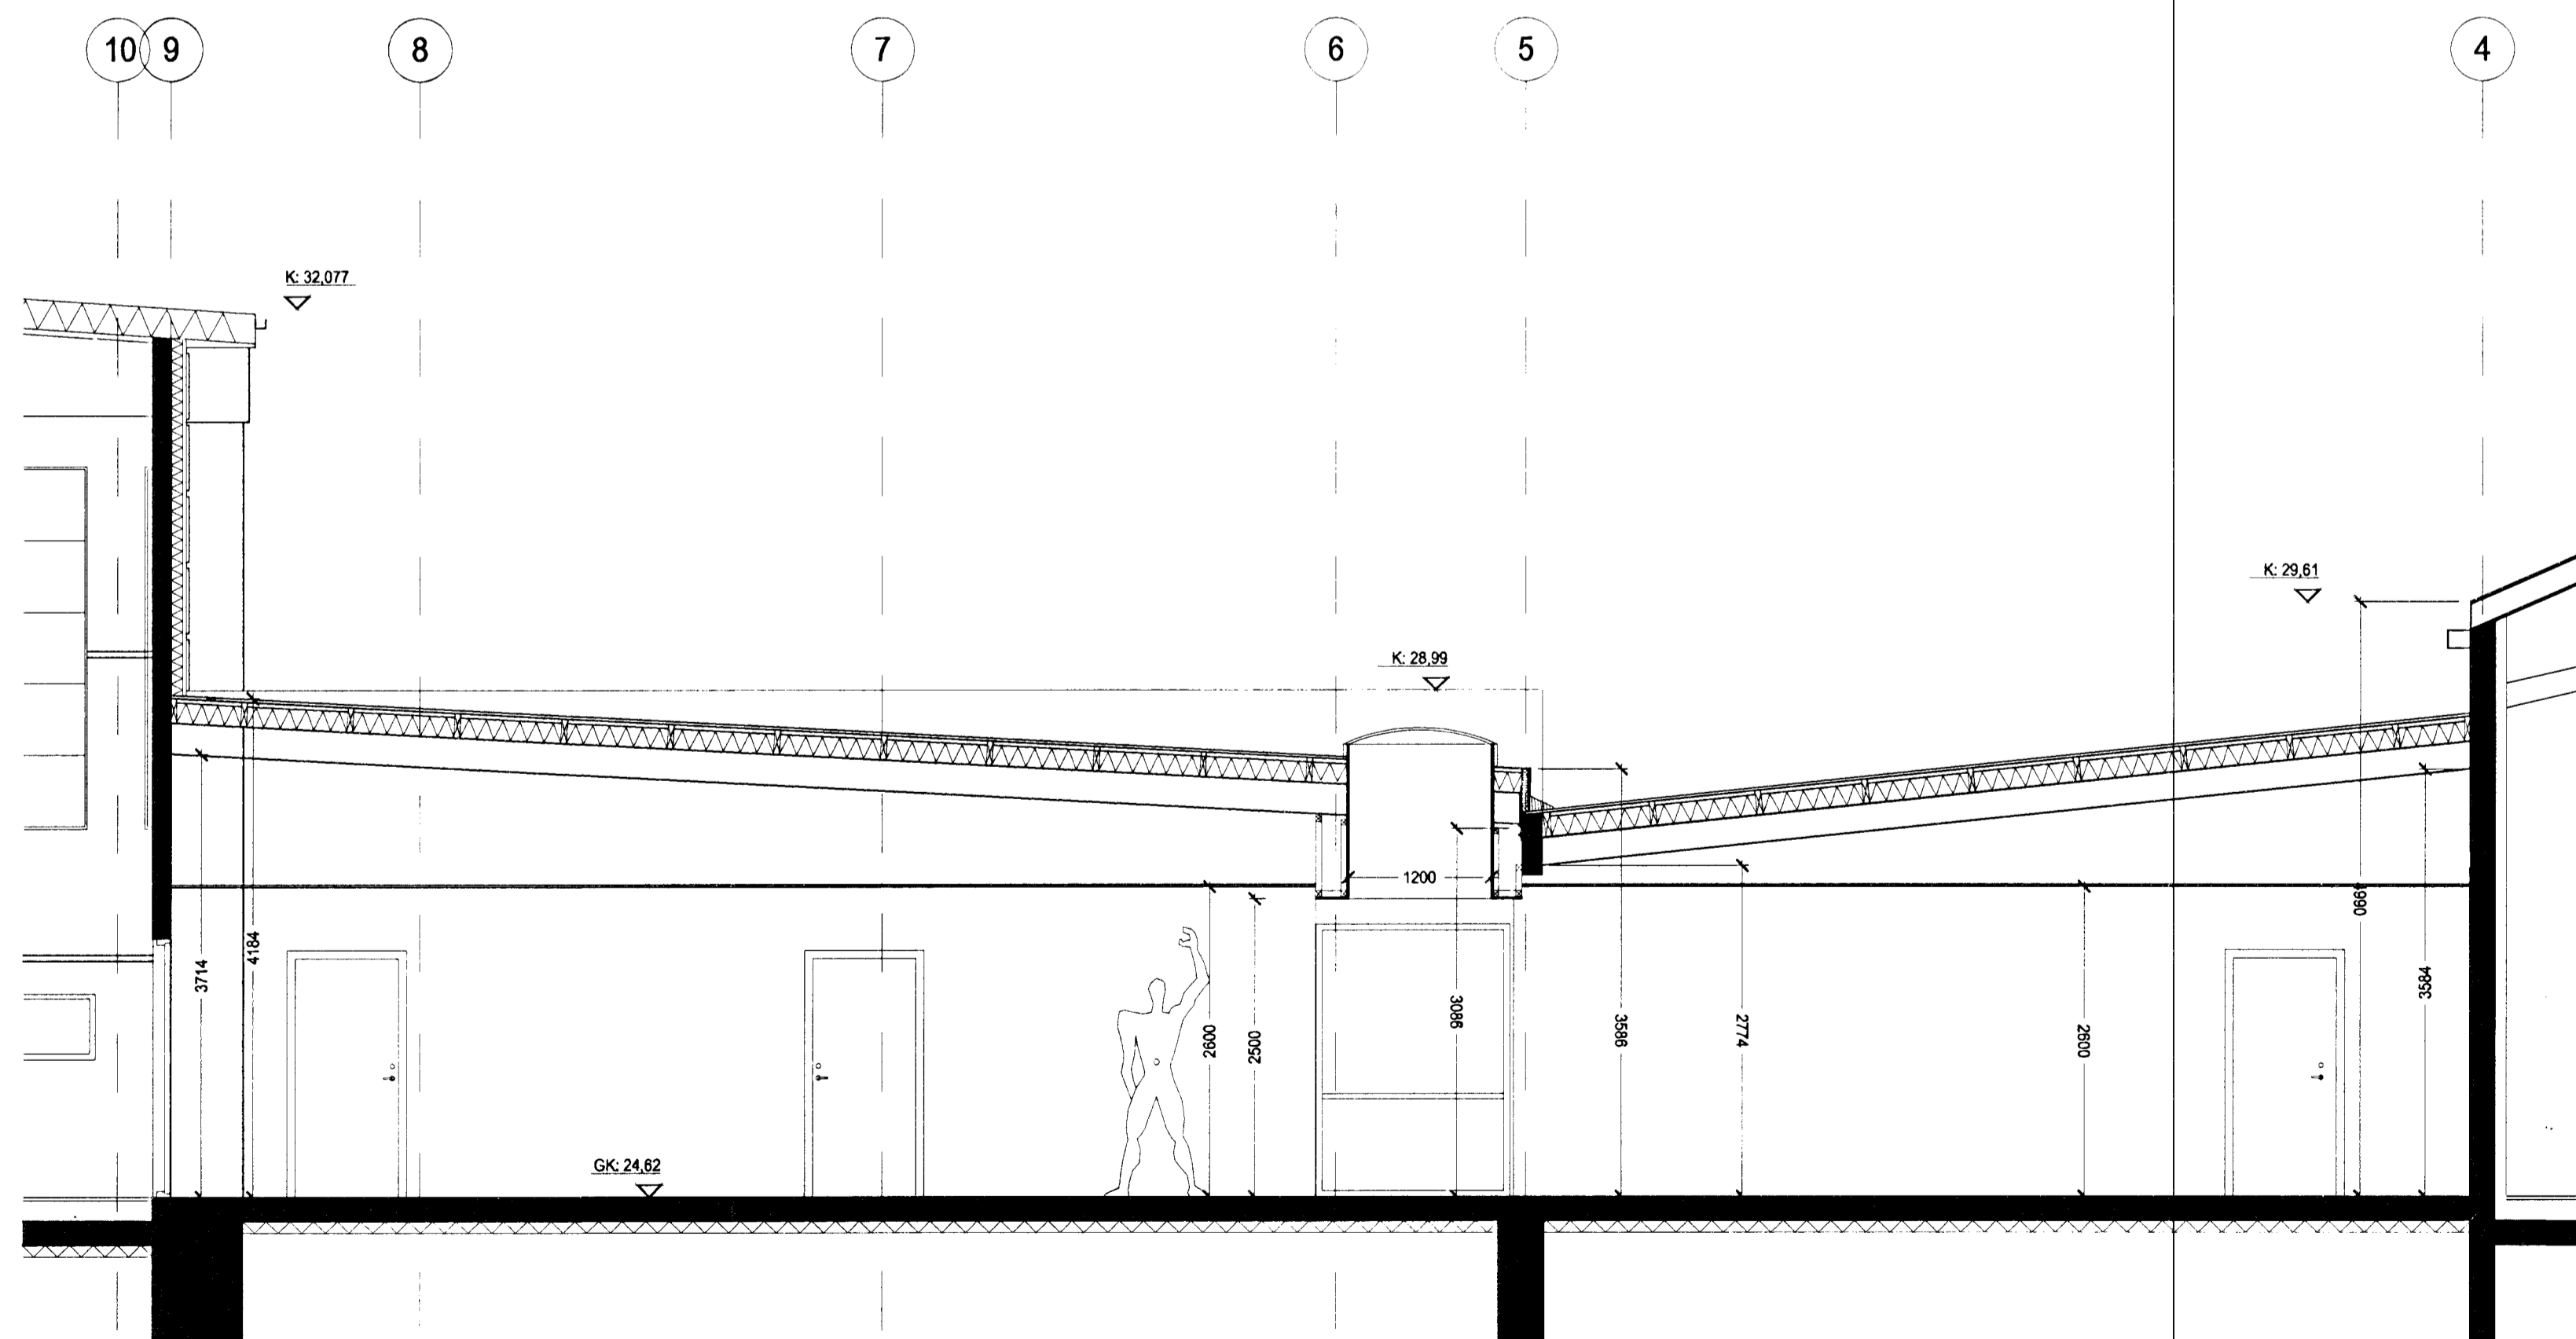

28 APR. 2002

A 01.04.2002 be.Þ. l.þóðpókur  
breytt dags teiknað Nýsng

**ARK ÍS ehf**  
arkitektar ráðgjafar

Adalsteinn Snorason arkitekt fái 161161-2769  
Egill Guðmundsson arkitekt fái 270152-6869  
Gísli Gíslason arkitekt fái 160657-4809

Klapparsög 16 101 Reykjavík  
sími 511 2060  
fax 511 2066  
netfang arkis@ark.is

ÍSTAK H. Skólavörð 4 105 Reykjavík, ÍS Tlf. (+354) 5 30 27 00 Fax. (+354) 5 30 27 24

Haukabraun 1  
Sneiðing B-B

Bjarkarhús

verkkaupl Nýsng  
verknúmer 2073  
hannað/teiknað as, eg, gg, bh, ff, þe  
mkv 1:50  
dags 02.11.2001

2073 (99)3.22 A  
vörðr teikning breytt