



teikn no. (99) 3.27
Deili (21) 5.01

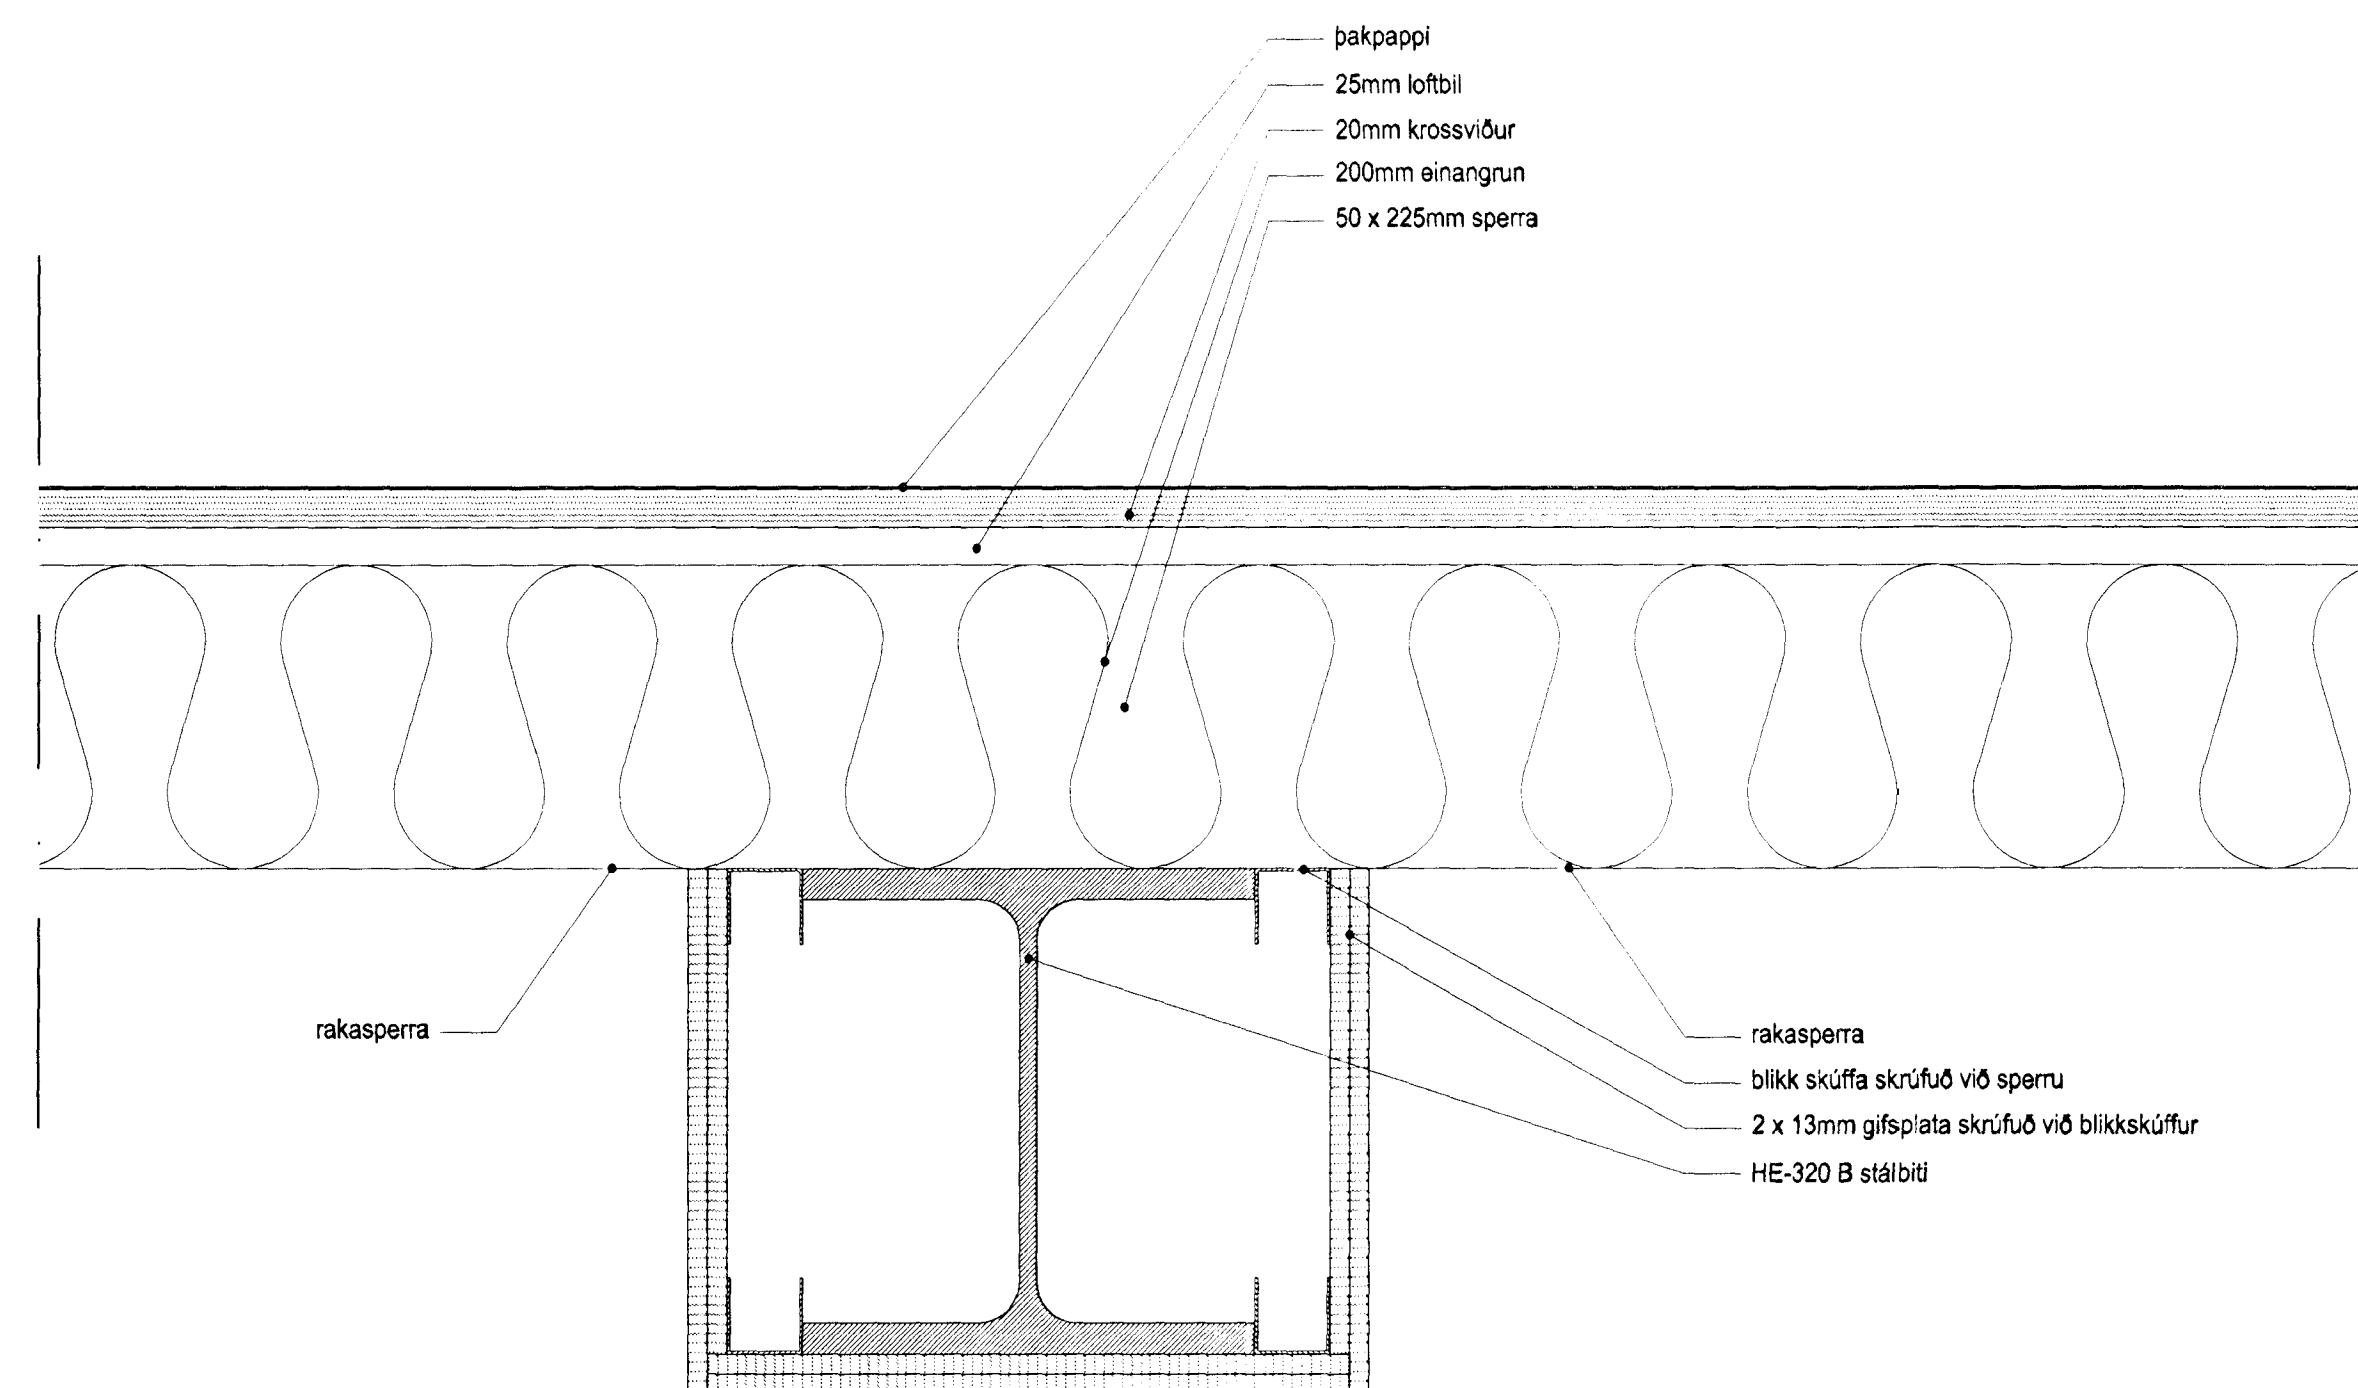

Brunavörn á stálbita í þaki

teikn no. (99) 3.27
Deili (21) 5.02

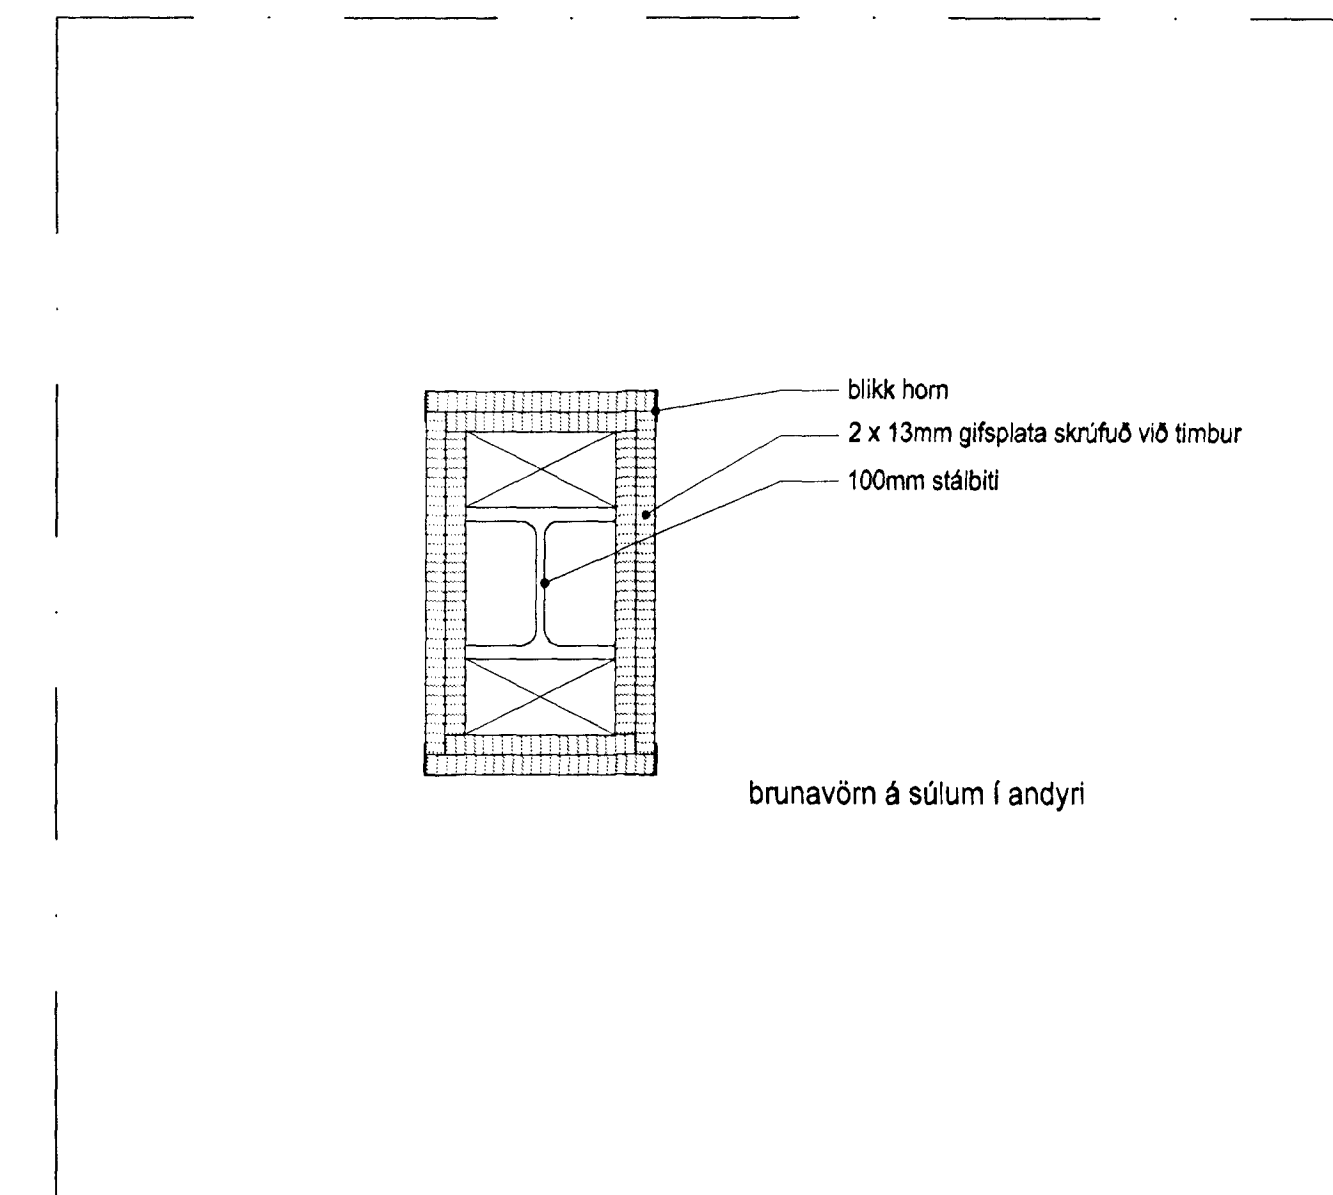

26.11.2002

A 01.04.2002 be.ff. Súðell
breytt dags. teiknað lýsing

ARK ÍS ehf
arkitektar ráðgjafar

Adalsteinn Snorrason arkitekt fól 161161-2769
Egill Guðmundsson arkitekt fól 270152-6869
Gísli Gíslason arkitekt fól 160657-4809

Klapparstíg 16 101 Reykjavík
sími 511 2060
fax 511 2066
netfang arkis@ark.is

ISTAK Mt. Skjalasetn 4 105 Reykjavík IS Tlf. (+354) 5 30 27 00 Fax. (+354) 5 30 27 24

Bjarkarhús
Verkeiðingur

Deili Ióðrétt

Bruna frágangur

verkkaupl. Ístak
verknúmer 2073
hannað/teiknað þe
mík 1:5
dags 23.01.02

2073 (29) 5.01 A
verkt. teikning breytt

Öll mál athugist á staðnum áður en smíði hefst