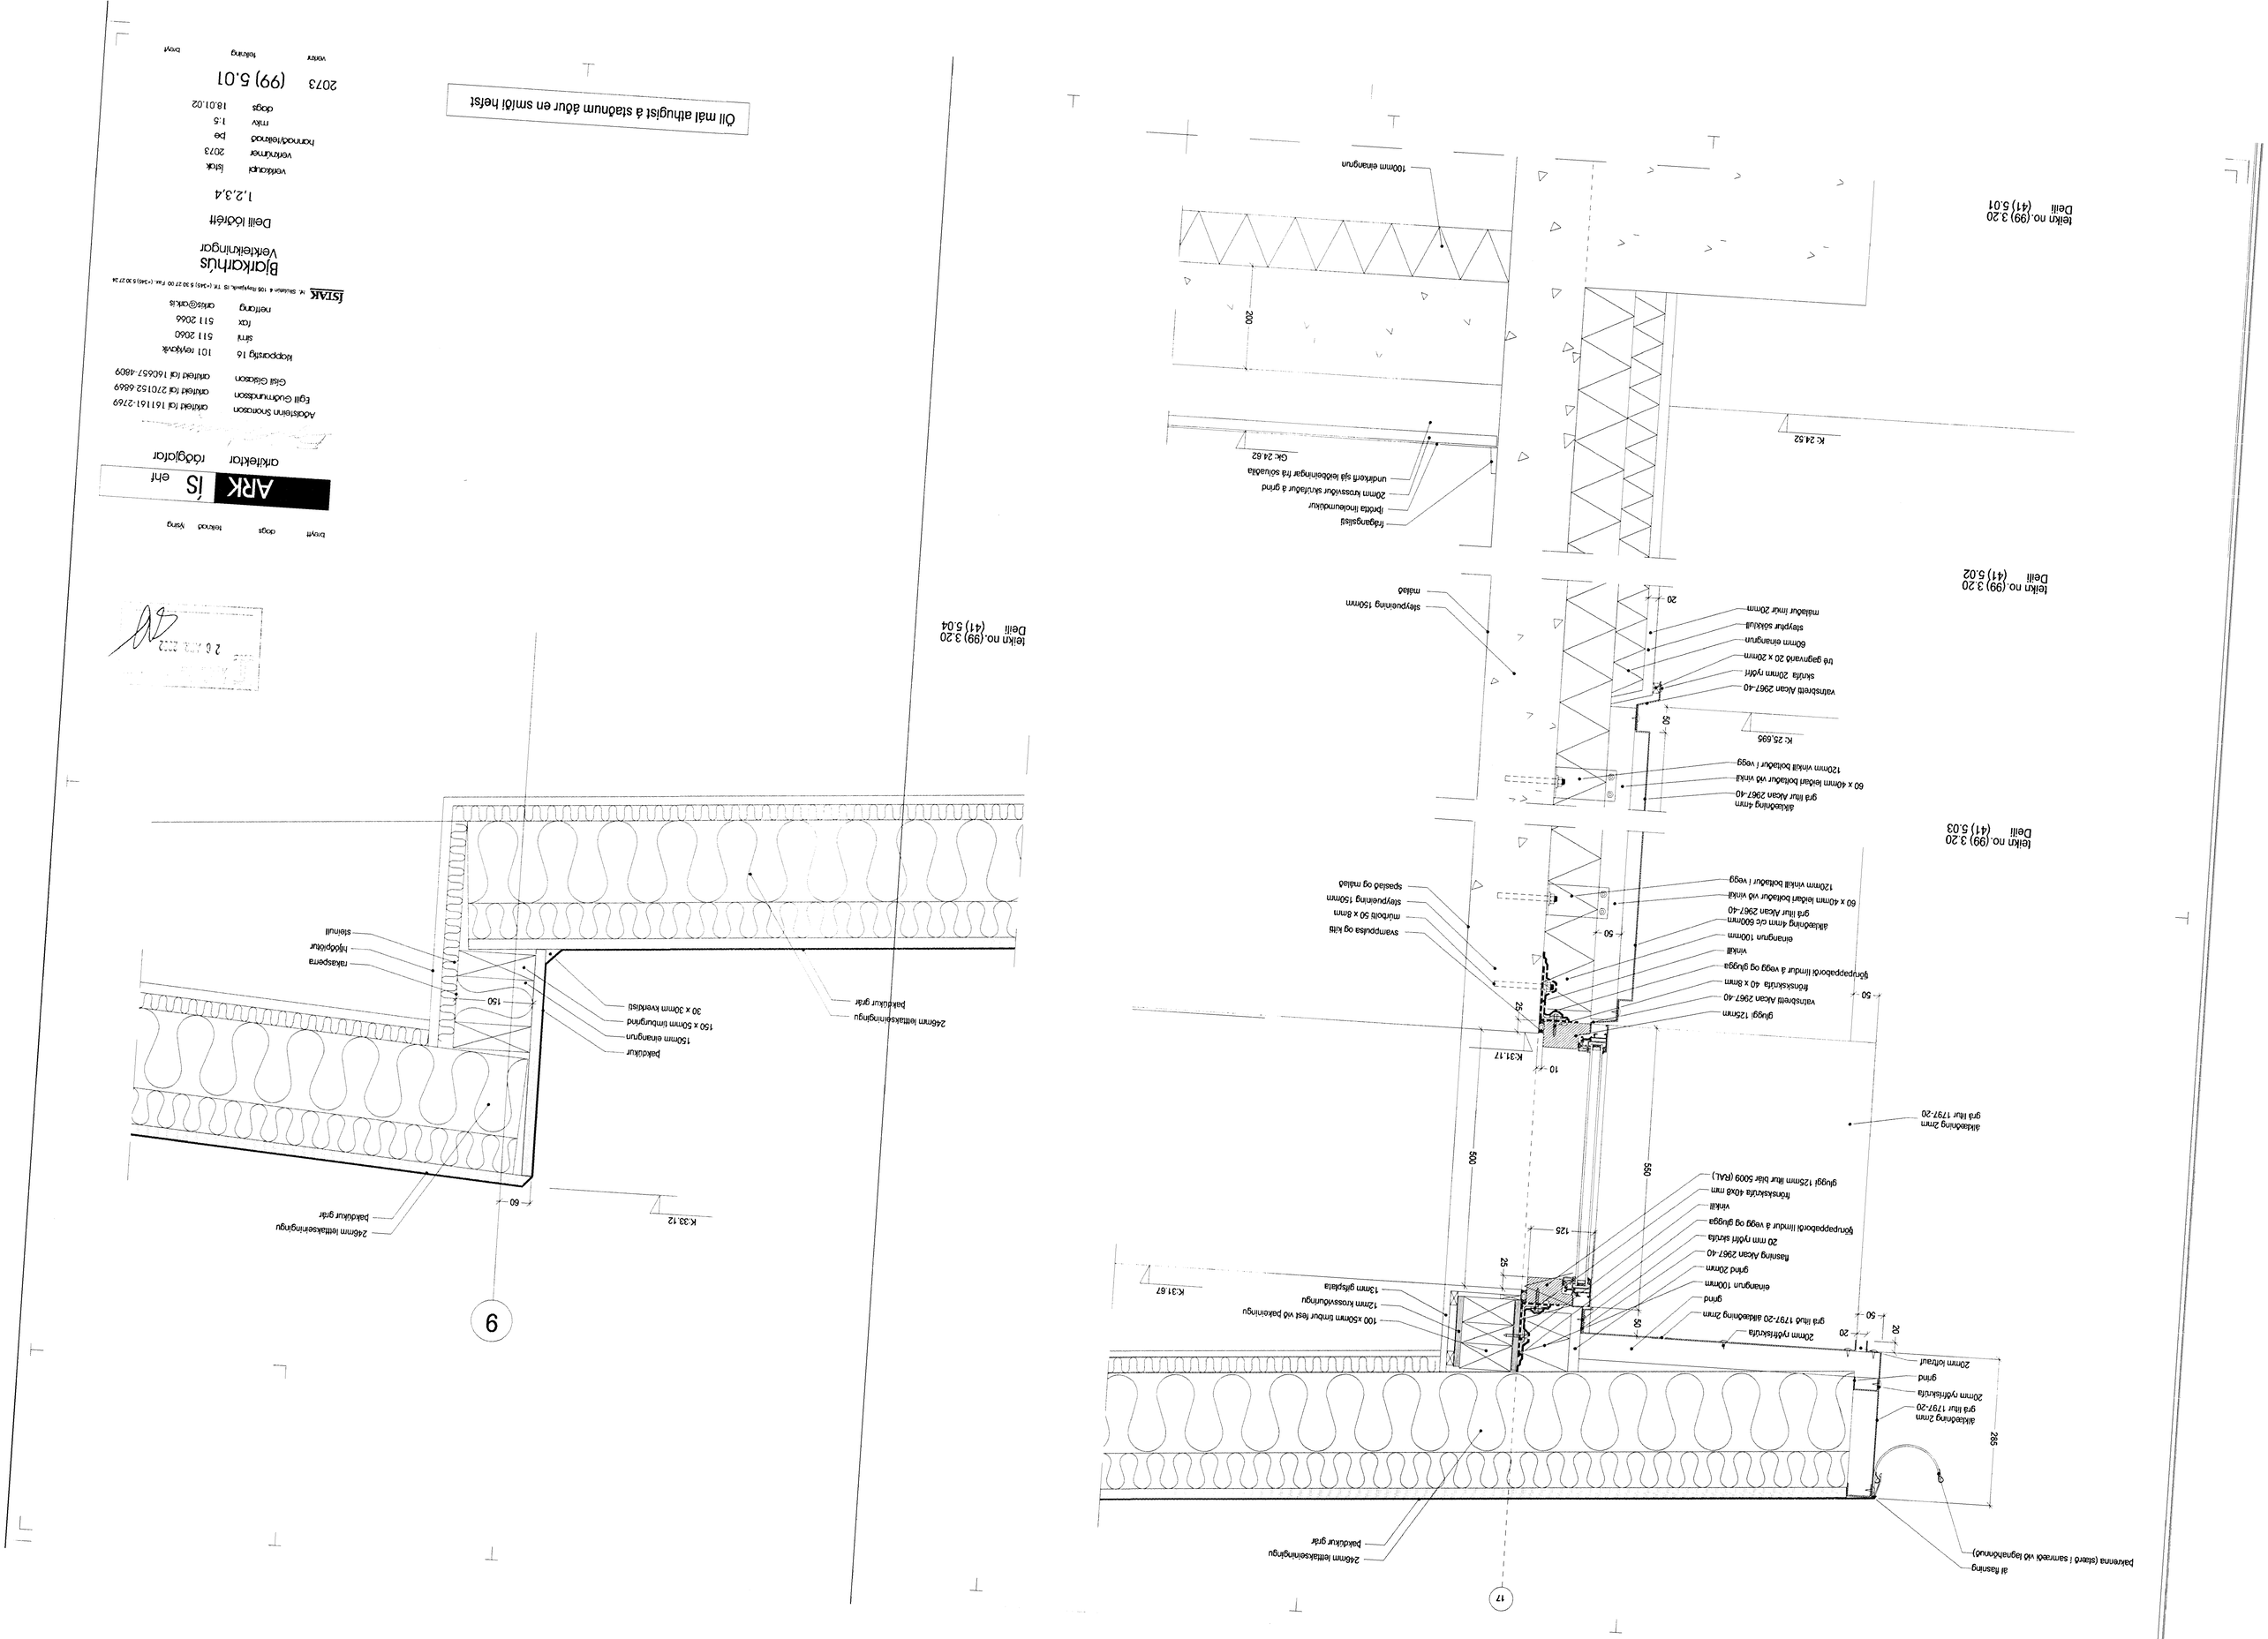

teikn no.(99) 3.20
Deili (41) 5.01
teikn no.(99) 3.20
Deili (41) 5.02
teikn no.(99) 3.20
Deili (41) 5.03
teikn no.(99) 3.20
Deili (41) 5.04
Öll mál athugist á staðnum áður en smíði hefst
ARK ÍS ehf
arkitektar ráðgjafar
Adalsteinn Snorrason arkitekt fal 161161-2769
Egill Guðmundsson arkitekt fal 270152-6869
Gísli Gíslason arkitekt fal 160657-4809
kloppersig 16 101 reykjavík
sími 511 2060
fax 511 2066
netfang arkis@arkis
ÍSTAK M. Skúlatún 4 105 Reykjavík, IS Tlf. (+345) 5 30 27 00 Fax. (+345) 5 30 27 34
Bjarkarhús
Verkteikningar
Deili lóðrétt
1,2,3,4
verkkaupi ístak
verkfrúmer 2073
hannað/teiknað þe
mív 1:5
dags 18.01.02
2073 (99) 5.01
vertrir teikning breyt
100mm einangrun
200
K: 24.52
Gk: 24.62
frágangslisti
fprotta linoleumdúkur
20mm krossviður skrúfaður á grind
undirkerfi sjá leiðbeiningar frá sóluaðila
steypueining 150mm
málað
20
málaður imúr 20mm
steyptur sólkkull
60mm einangrun
trá gagnvarið 20 x 20mm
skrúfa 20mm ryðfrí
vatnsbrettí Alcan 2967-40
K: 25.695
50
120mm vinkill bolladur í vegg
60 x 40mm leiðarí bolladur við vinkil
grá litur Alcan 2967-40
álklæðning 4mm
spaslað og málað
steypueining 150mm
múrbolti 50 x 8mm
svamppulsa og kitti
120mm vinkill bolladur í vegg
60 x 40mm leiðarí bolladur við vinkil
grá litur Alcan 2967-40
álklæðning 4mm c/c 600mm
einangrun 100mm
vinkill
tjöruppappaborði límdur á vegg og glugga
frönskskrúfa 40 x 8mm
vatnsbrettí Alcan 2967-40
glúggi 125mm
K:31.17
10
25
50
álklæðning 2mm
grá litur 1797-20
550
500
125
glúggi 125mm litur blár 5009 (RAL)
frönskskrúfa 40x8 mm
vinkill
tjöruppappaborði límdur á vegg og glugga
20 mm ryðfrí skrúfa
flasning Alcan 2967-40
grind 20mm
einangrun 100mm
grind
20mm ryðfrískrúfa
grá lituð 1797-20 álklæðning 2mm
K:31.67
13mm gifsplata
12mm krossviðuringa
100 x50mm timbur fest við þakeiningu
20mm loftrauf
grind
20mm ryðfrískrúfa
álklæðning 2mm
grá litur 1797-20
265
þakrenna (stærð í samræði við lagnahönnuð)
al flasning
24mm lettakseiningingu
þakdúkur grár
17
6
K:33.12
60
150
24mm lettakseiningingu
þakdúkur grár
150 x 50mm timburgrind
150mm einangrun
30 x 30mm kverklisti
24mm lettakseiningingu
þakdúkur grár
rakasperra
hljóðpiðtur
steinull