


þakgluggi með frágangi samkvæmt leiðbeiningum framleiðanda  
30mm galvanisnuð skrufa  
kitti  
120 x 80mm karmefni lárétt allan hringinn  
kverklisti  
vinkill og franskar skrúfur  
þakpappi límdur uppá glugga  
20mm krossvíður

loftbil  
fjórutex kittað við sperru  
200mm einangrun  
rakaserra  
225 x 50mm timbur festingar sjá verkfræði teikningar

teikn no. (99) 3.20  
Deili (41) 5.09

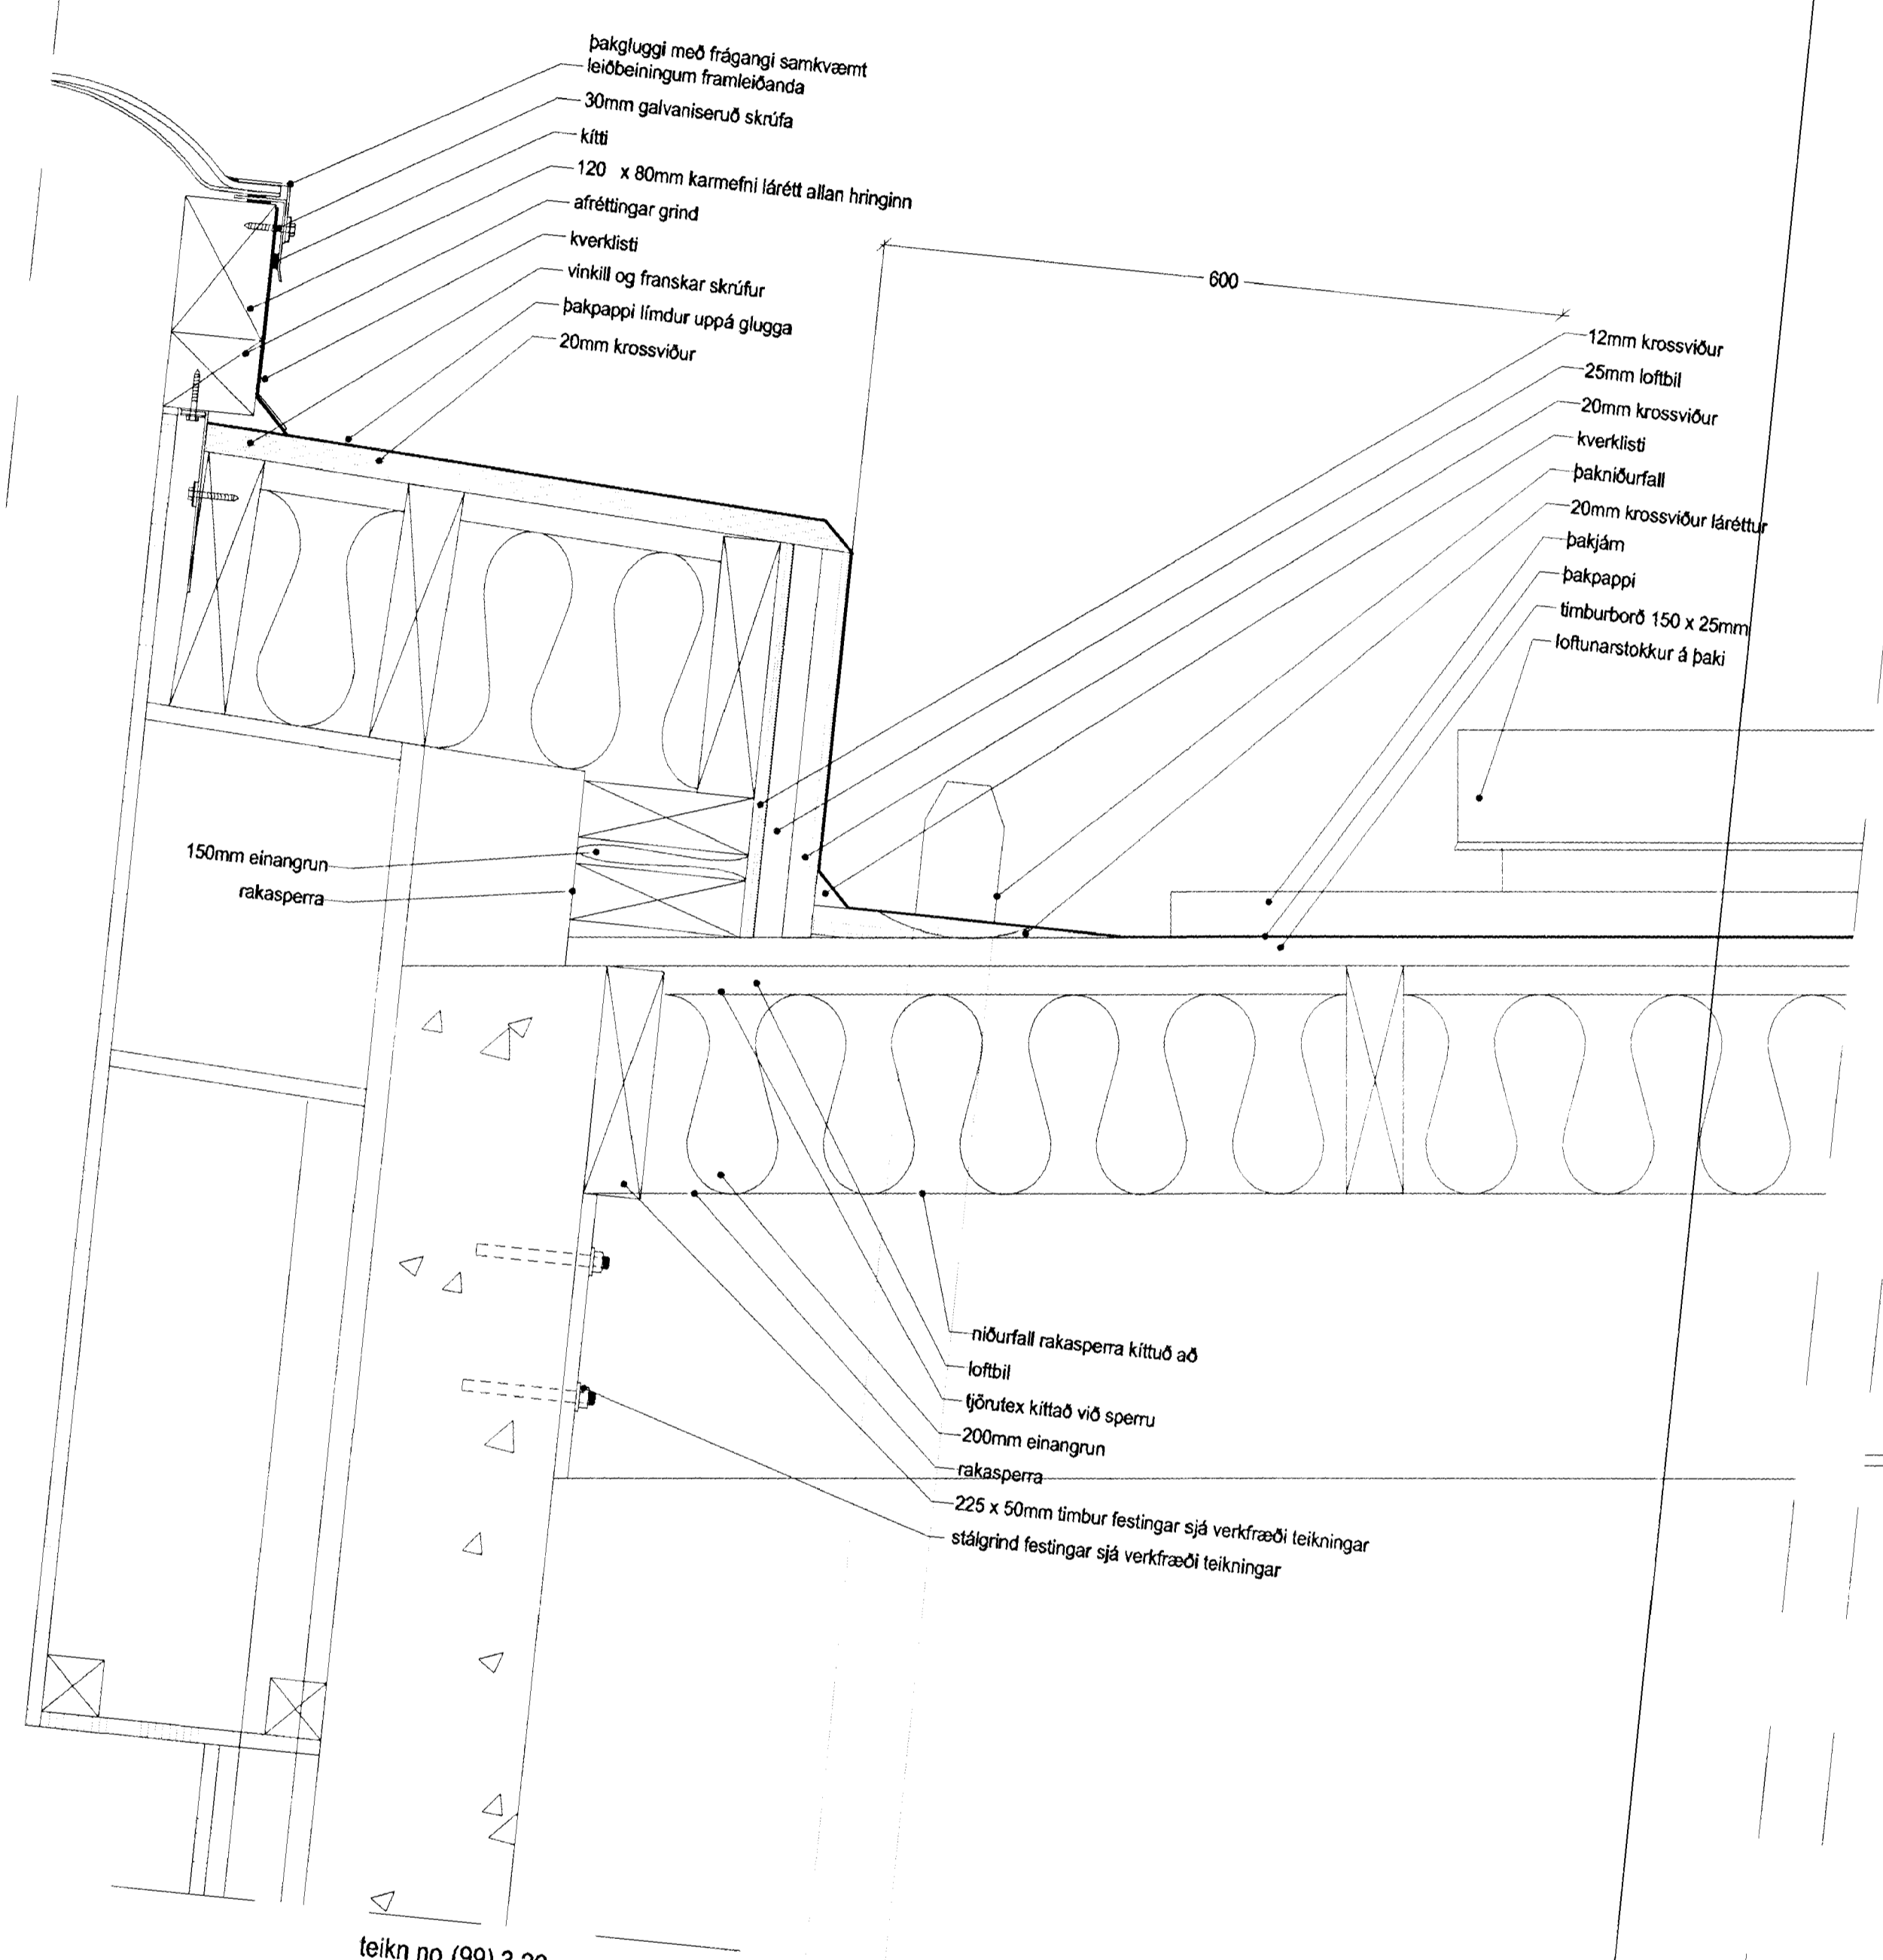


þakgluggi með frágangi samkvæmt leiðbeiningum framleiðanda  
30mm galvanisnuð skrufa  
kitti  
120 x 80mm karmefni lárétt allan hringinn  
afretingar grind  
kverklisti  
vinkill og franskar skrúfur  
þakpappi límdur uppá glugga  
20mm krossvíður

150mm einangrun  
rakaserra

12mm krossvíður  
25mm loftbil  
20mm krossvíður  
kverklisti  
þakniðurfall  
20mm krossvíður láréttur  
þakjám  
þakpappi  
timburborð 150 x 25mm  
loftunarsökkur á þaki

niðurfall rakaserra kittuð að  
loftbil  
fjórutex kittað við sperru  
200mm einangrun  
rakaserra  
225 x 50mm timbur festingar sjá verkfræði teikningar  
stákgjöld festingar sjá verkfræði teikningar

teikn no. (99) 3.20  
Deili (41) 5.10

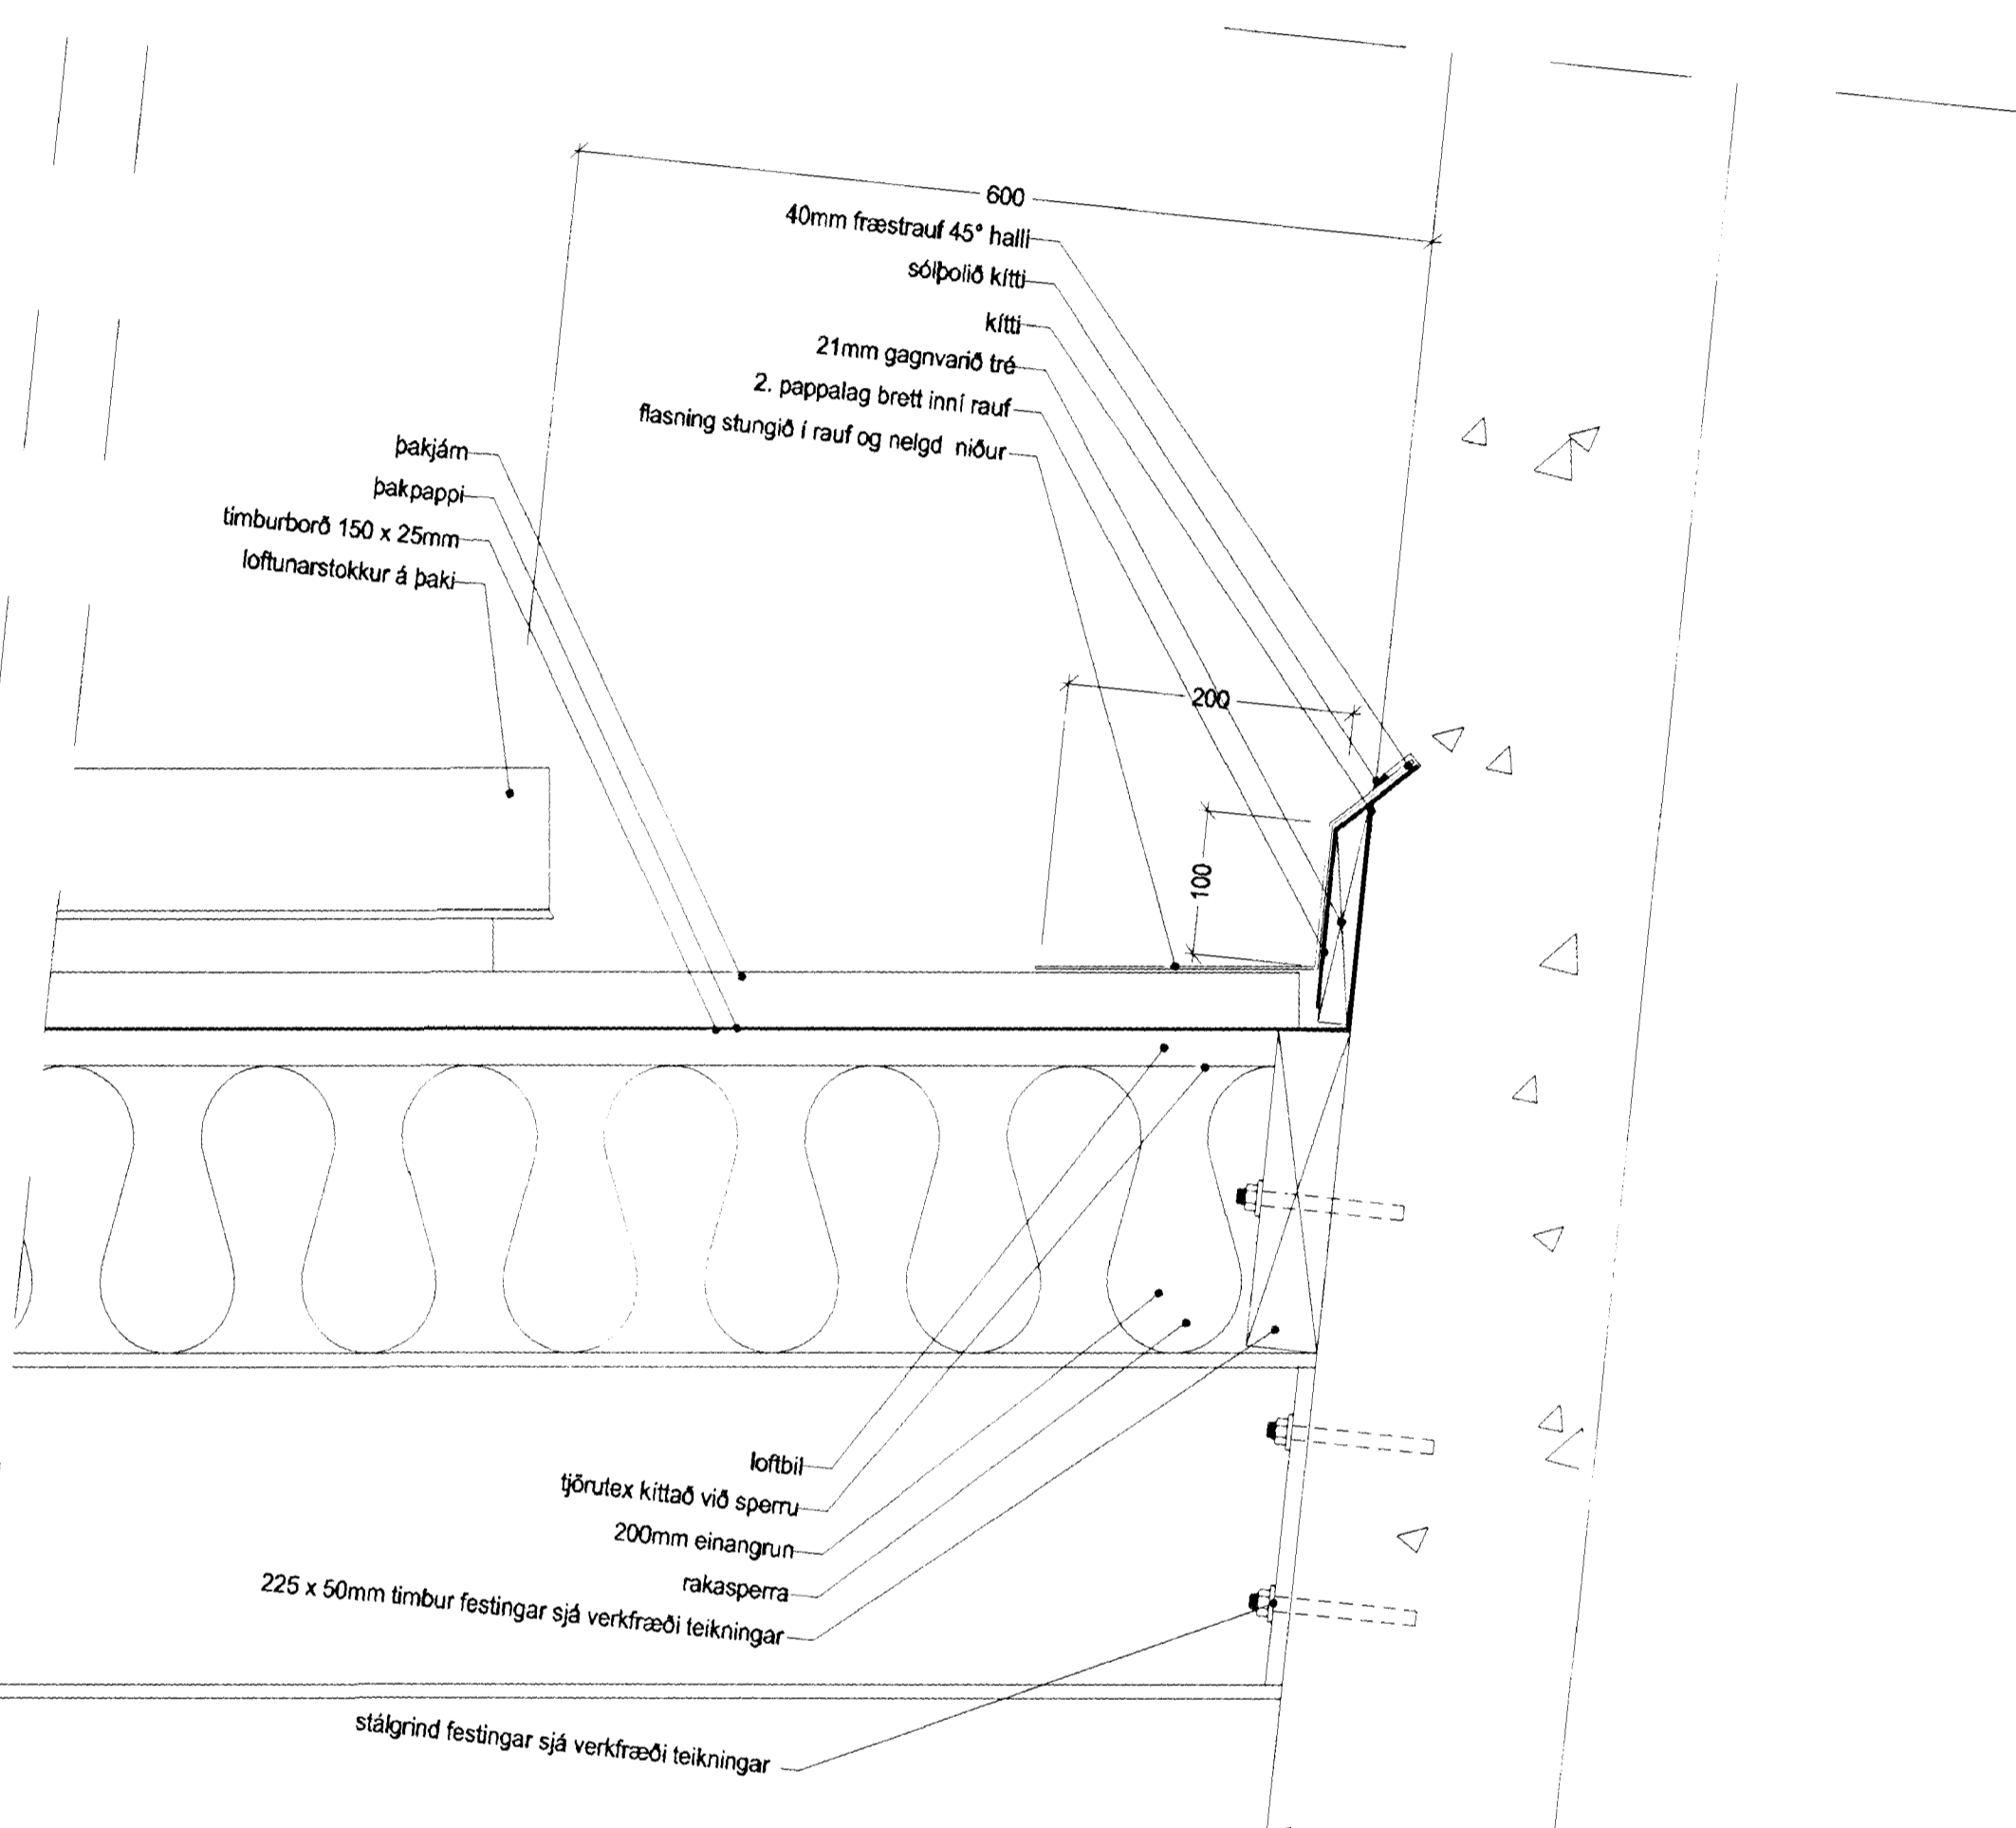

600  
40mm fræstrauf 45° halli  
sólþolið kitti  
kitti  
21mm gagnvandrétt  
2. þappalag brott inni rauf  
flásing stungjó í rauf og neigð niður

þakjám  
þakpappi  
timburborð 150 x 25mm  
loftunarsökkur á þaki

loftbil  
fjórutex kittað við sperru  
200mm einangrun  
rakaserra  
225 x 50mm timbur festingar sjá verkfræði teikningar

stákgjöld festingar sjá verkfræði teikningar

teikn no. (99) 3.20  
Deili (41) 5.11

26. APR. 2002

brytt dags tekiðs þing

**ARK ÍS ehf**  
arkitektar ráðgjafar

Adalsteinn Snorason arkitekt fól 161161-2769  
Egill Guðmundsson arkitekt fól 270152-6869  
Gísli Gíslason arkitekt fól 160657-4809

Klapparsög 16 101 Reykjavík  
Sími 511 2060  
fax 511 2066  
netfang arkis@ark.is

**ÍSTAK** Hf. Skúlastr. 4, 105 Reykjavík, IS Tlf. (+354) 5 30 27 00 Fax. (+354) 5 30 27 24

**Bjarkarhús**  
Verkefningar

Nr. 9, 10 og 11  
Deili lóðarétt

verköpni Ístak  
verndámer 2073  
hannad/tekið þe.Íf  
mív 1:5  
dags 18.01.02

2073 (99) 5.03

verk þakning brytt

Öll mál athugist á staðnum áður en smíði hefst