



- álklæðning 2mm grá lituð 1797-20
- þakpappi
- 12mm krossviður
- gagnvarin tréfeigur til þess að minda 3" halla
- 150 x 50mm timbur
- 2 x 25mm gat í gegnum krossvið og lengist loftbili

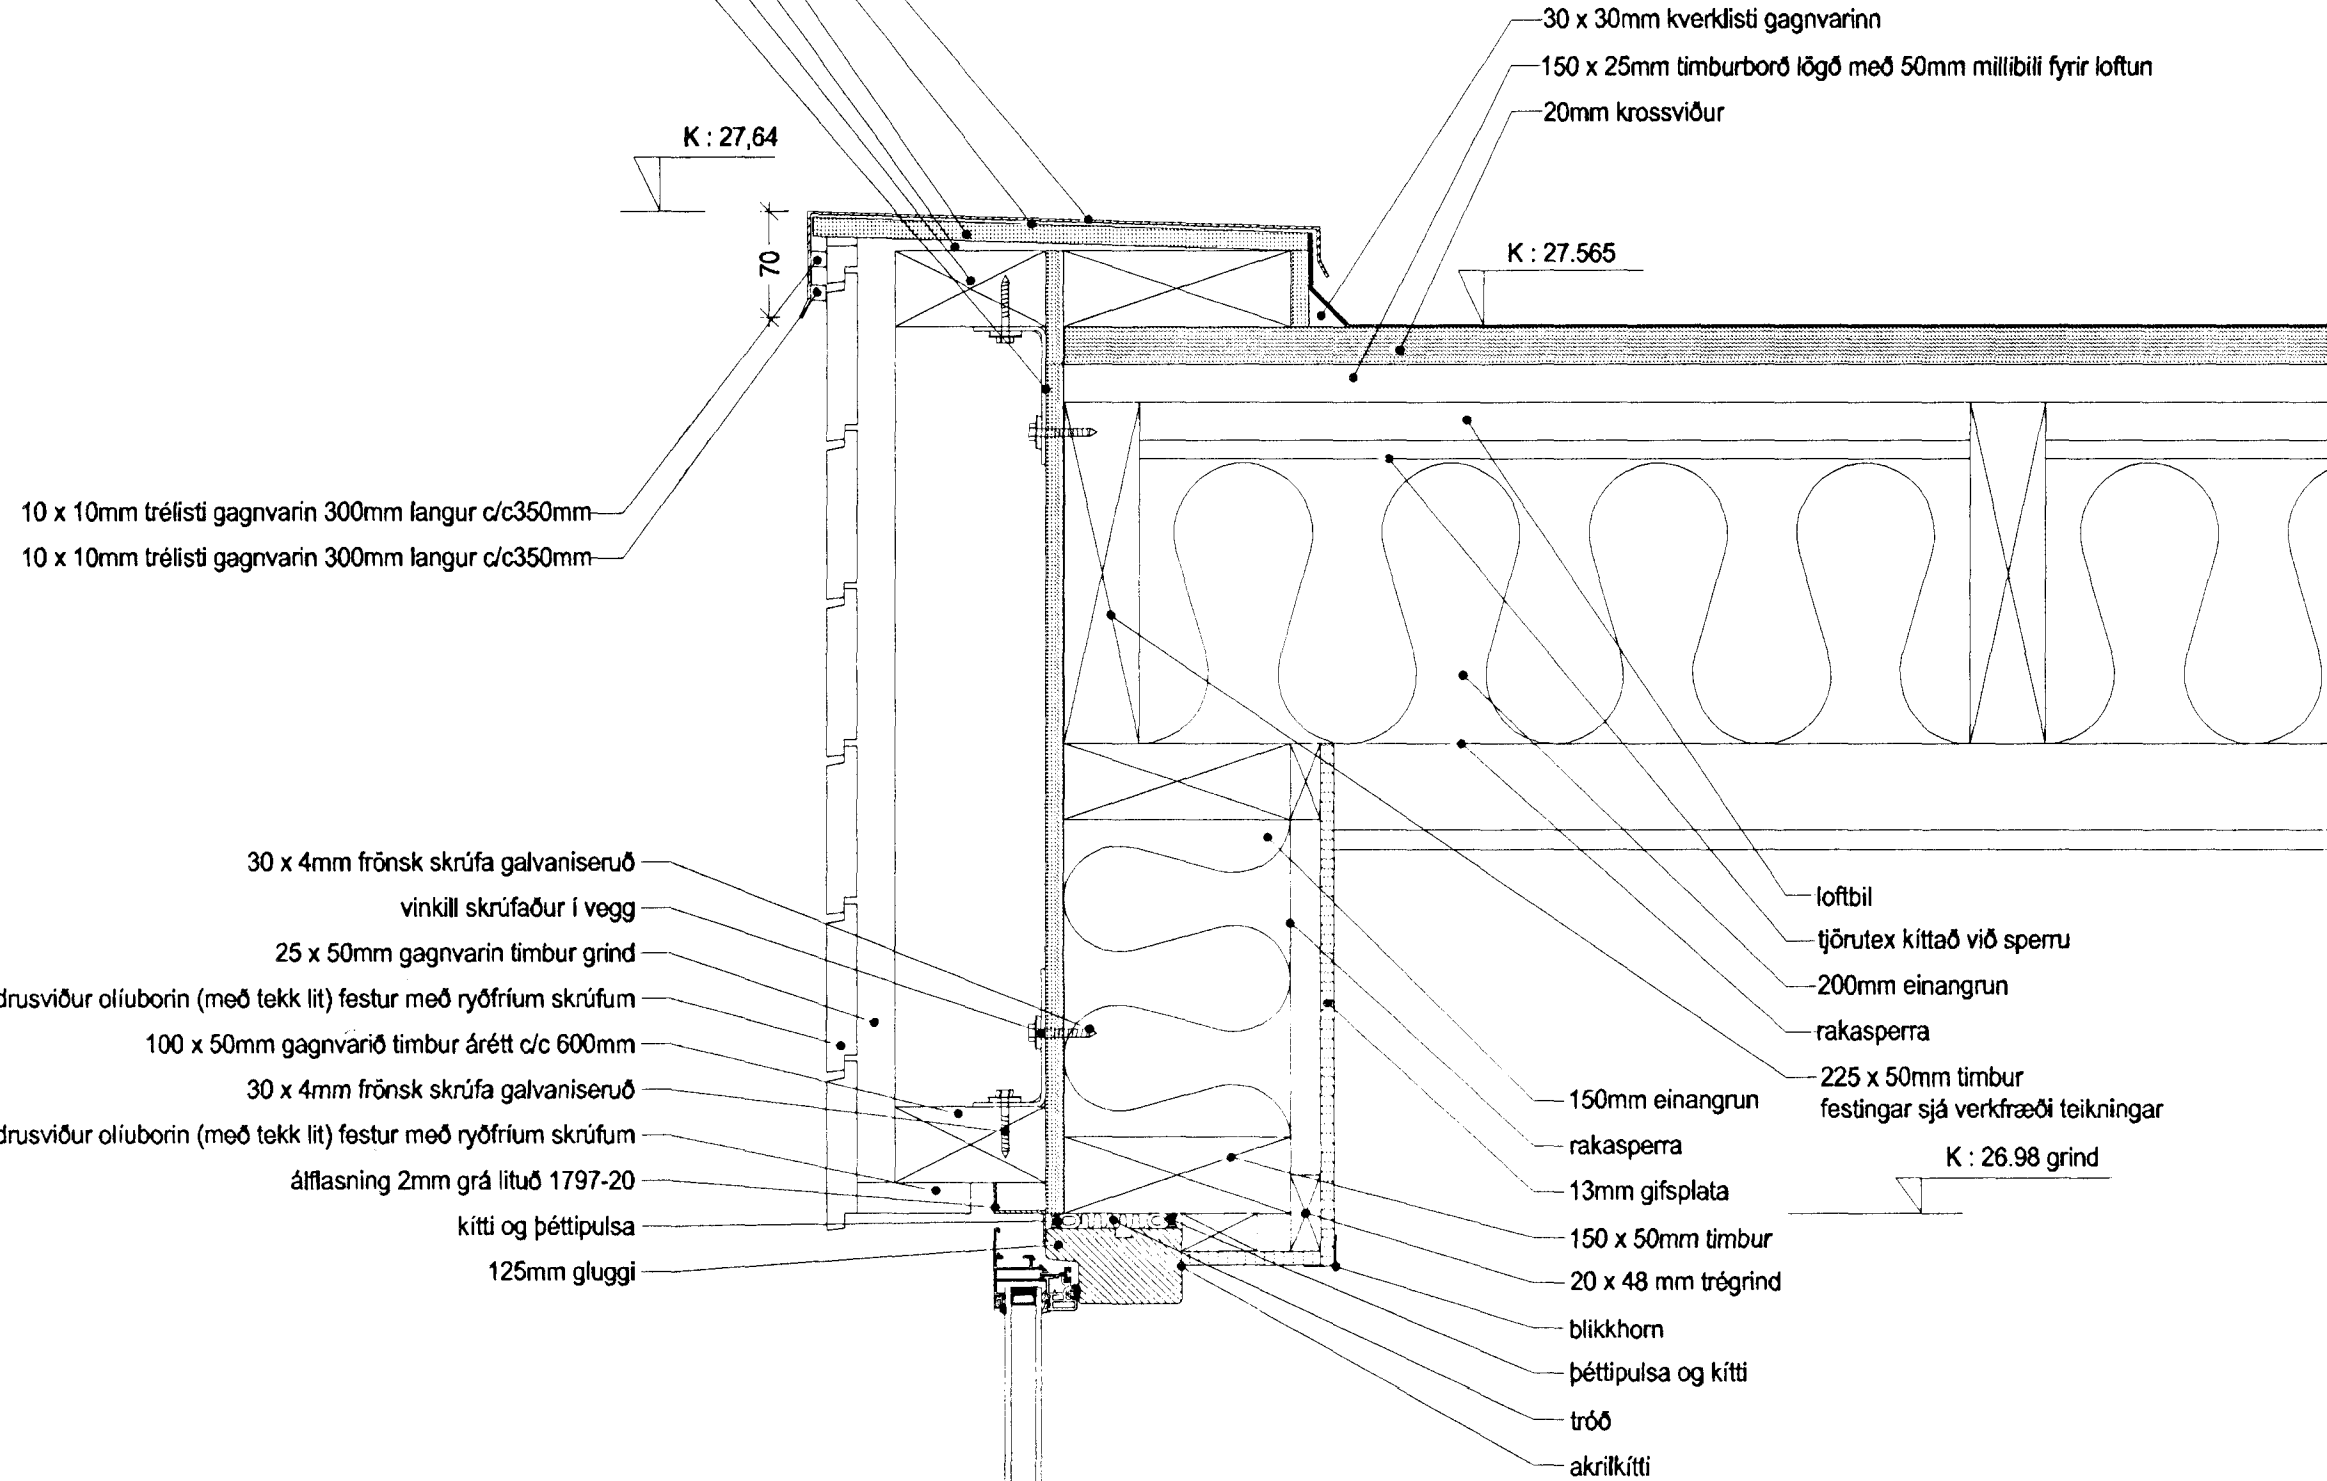


teikn no. (99) 3.25
Deili (41) 5.15

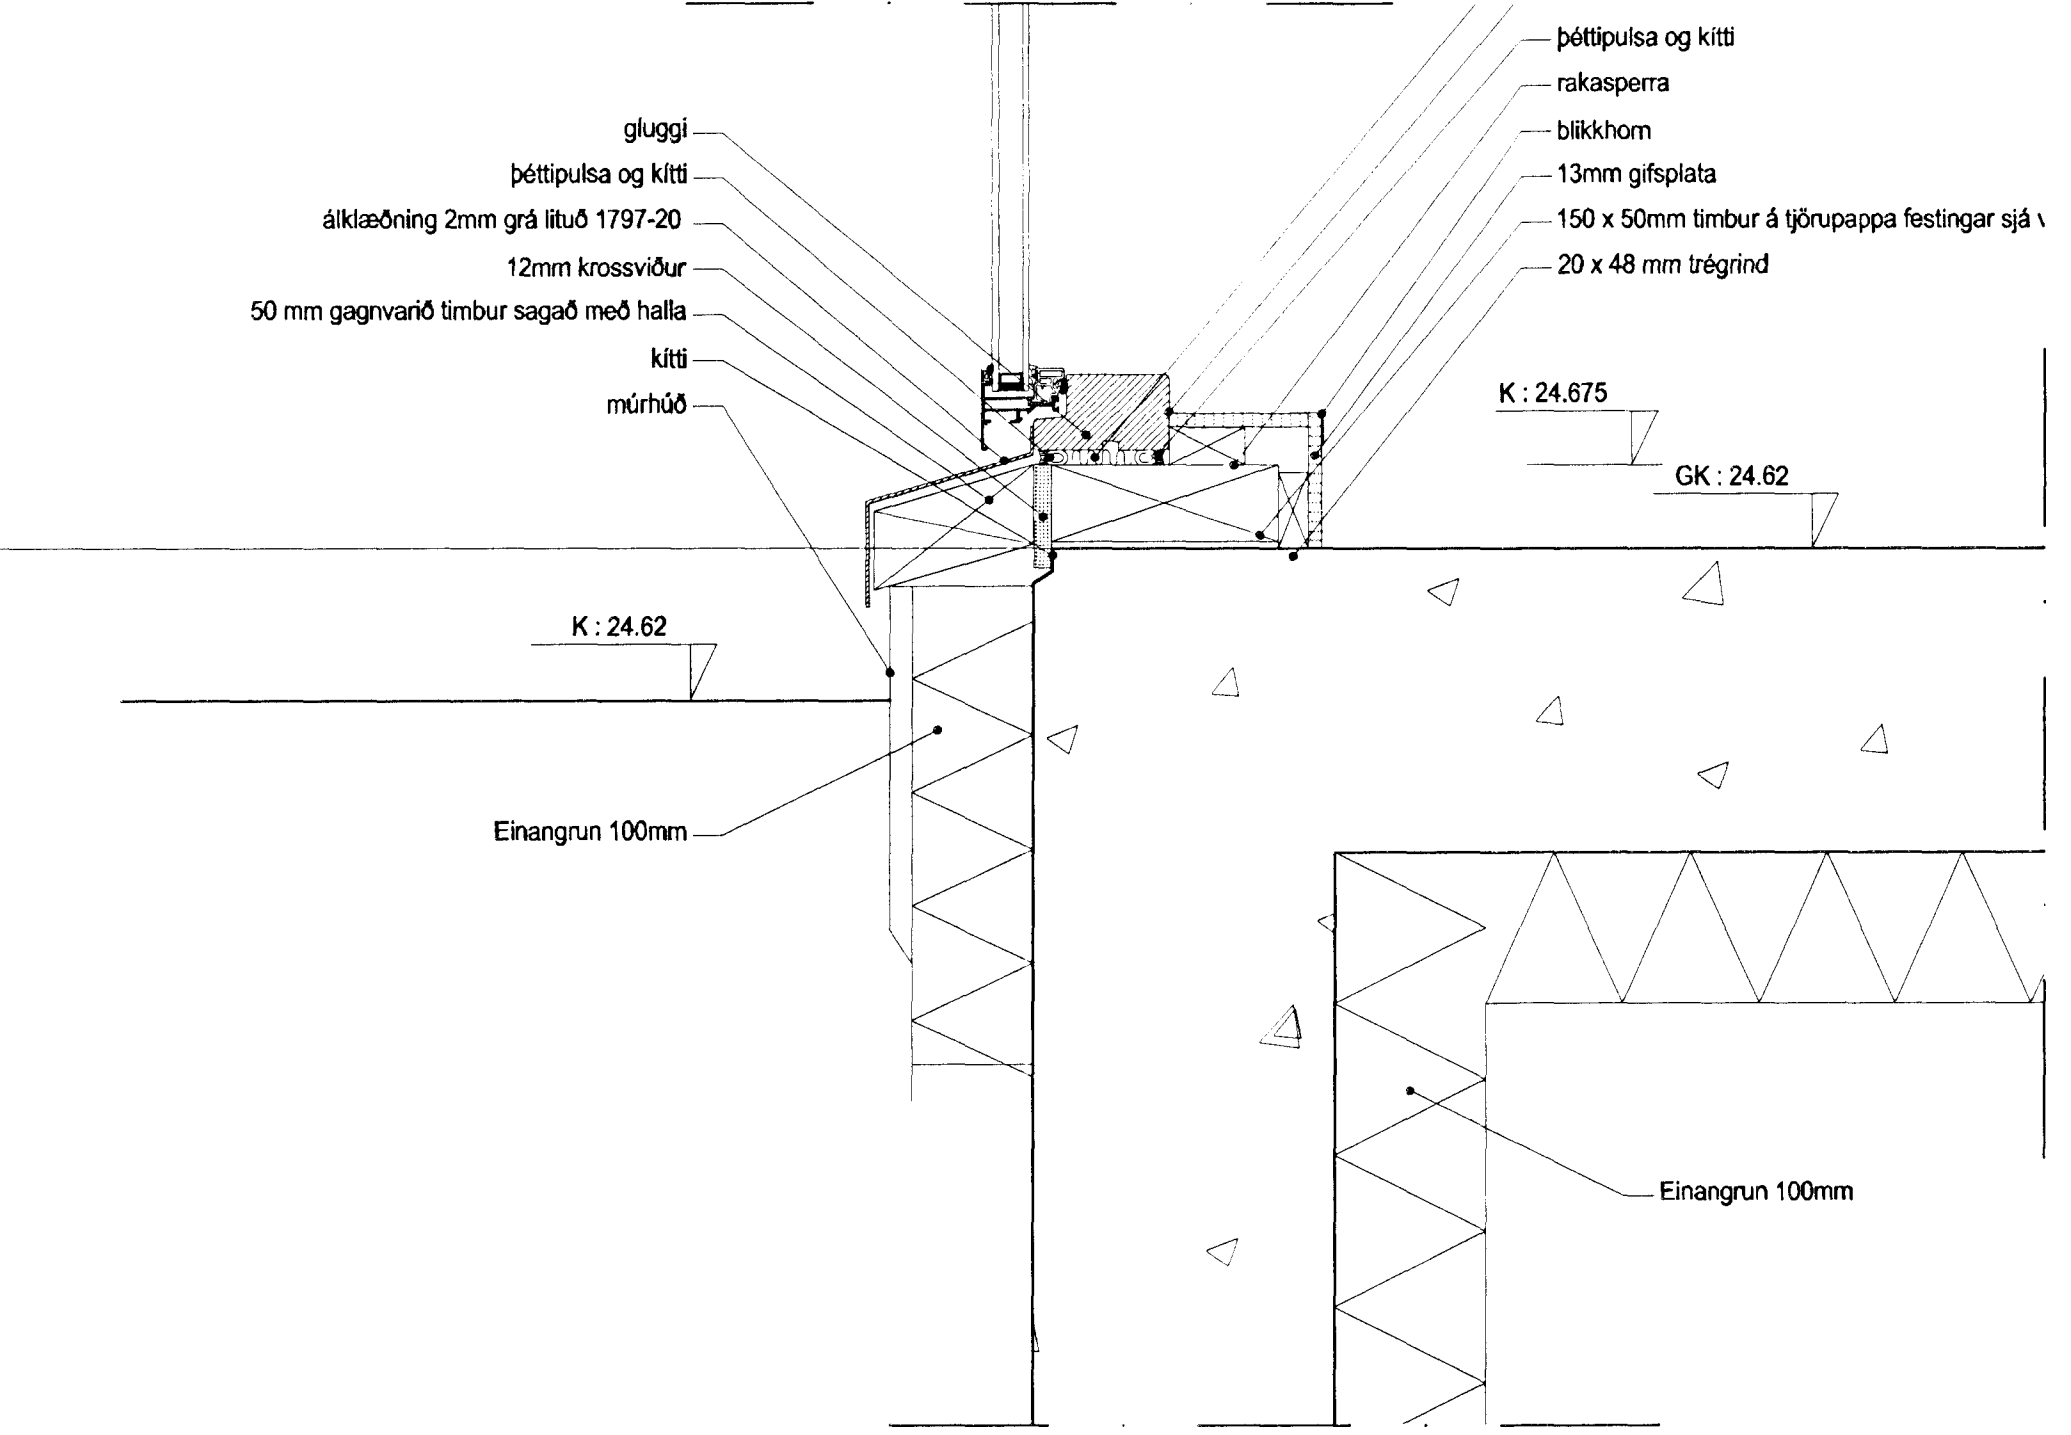


teikn no. (99) 3.25
Deili (41) 5.14

- álklæðning 2mm grá lituð 1797-20
- þakpappi
- 12mm krossviður
- gagnvarin trégrind til þess að minda 3" halla
- 150 x 50mm timbur

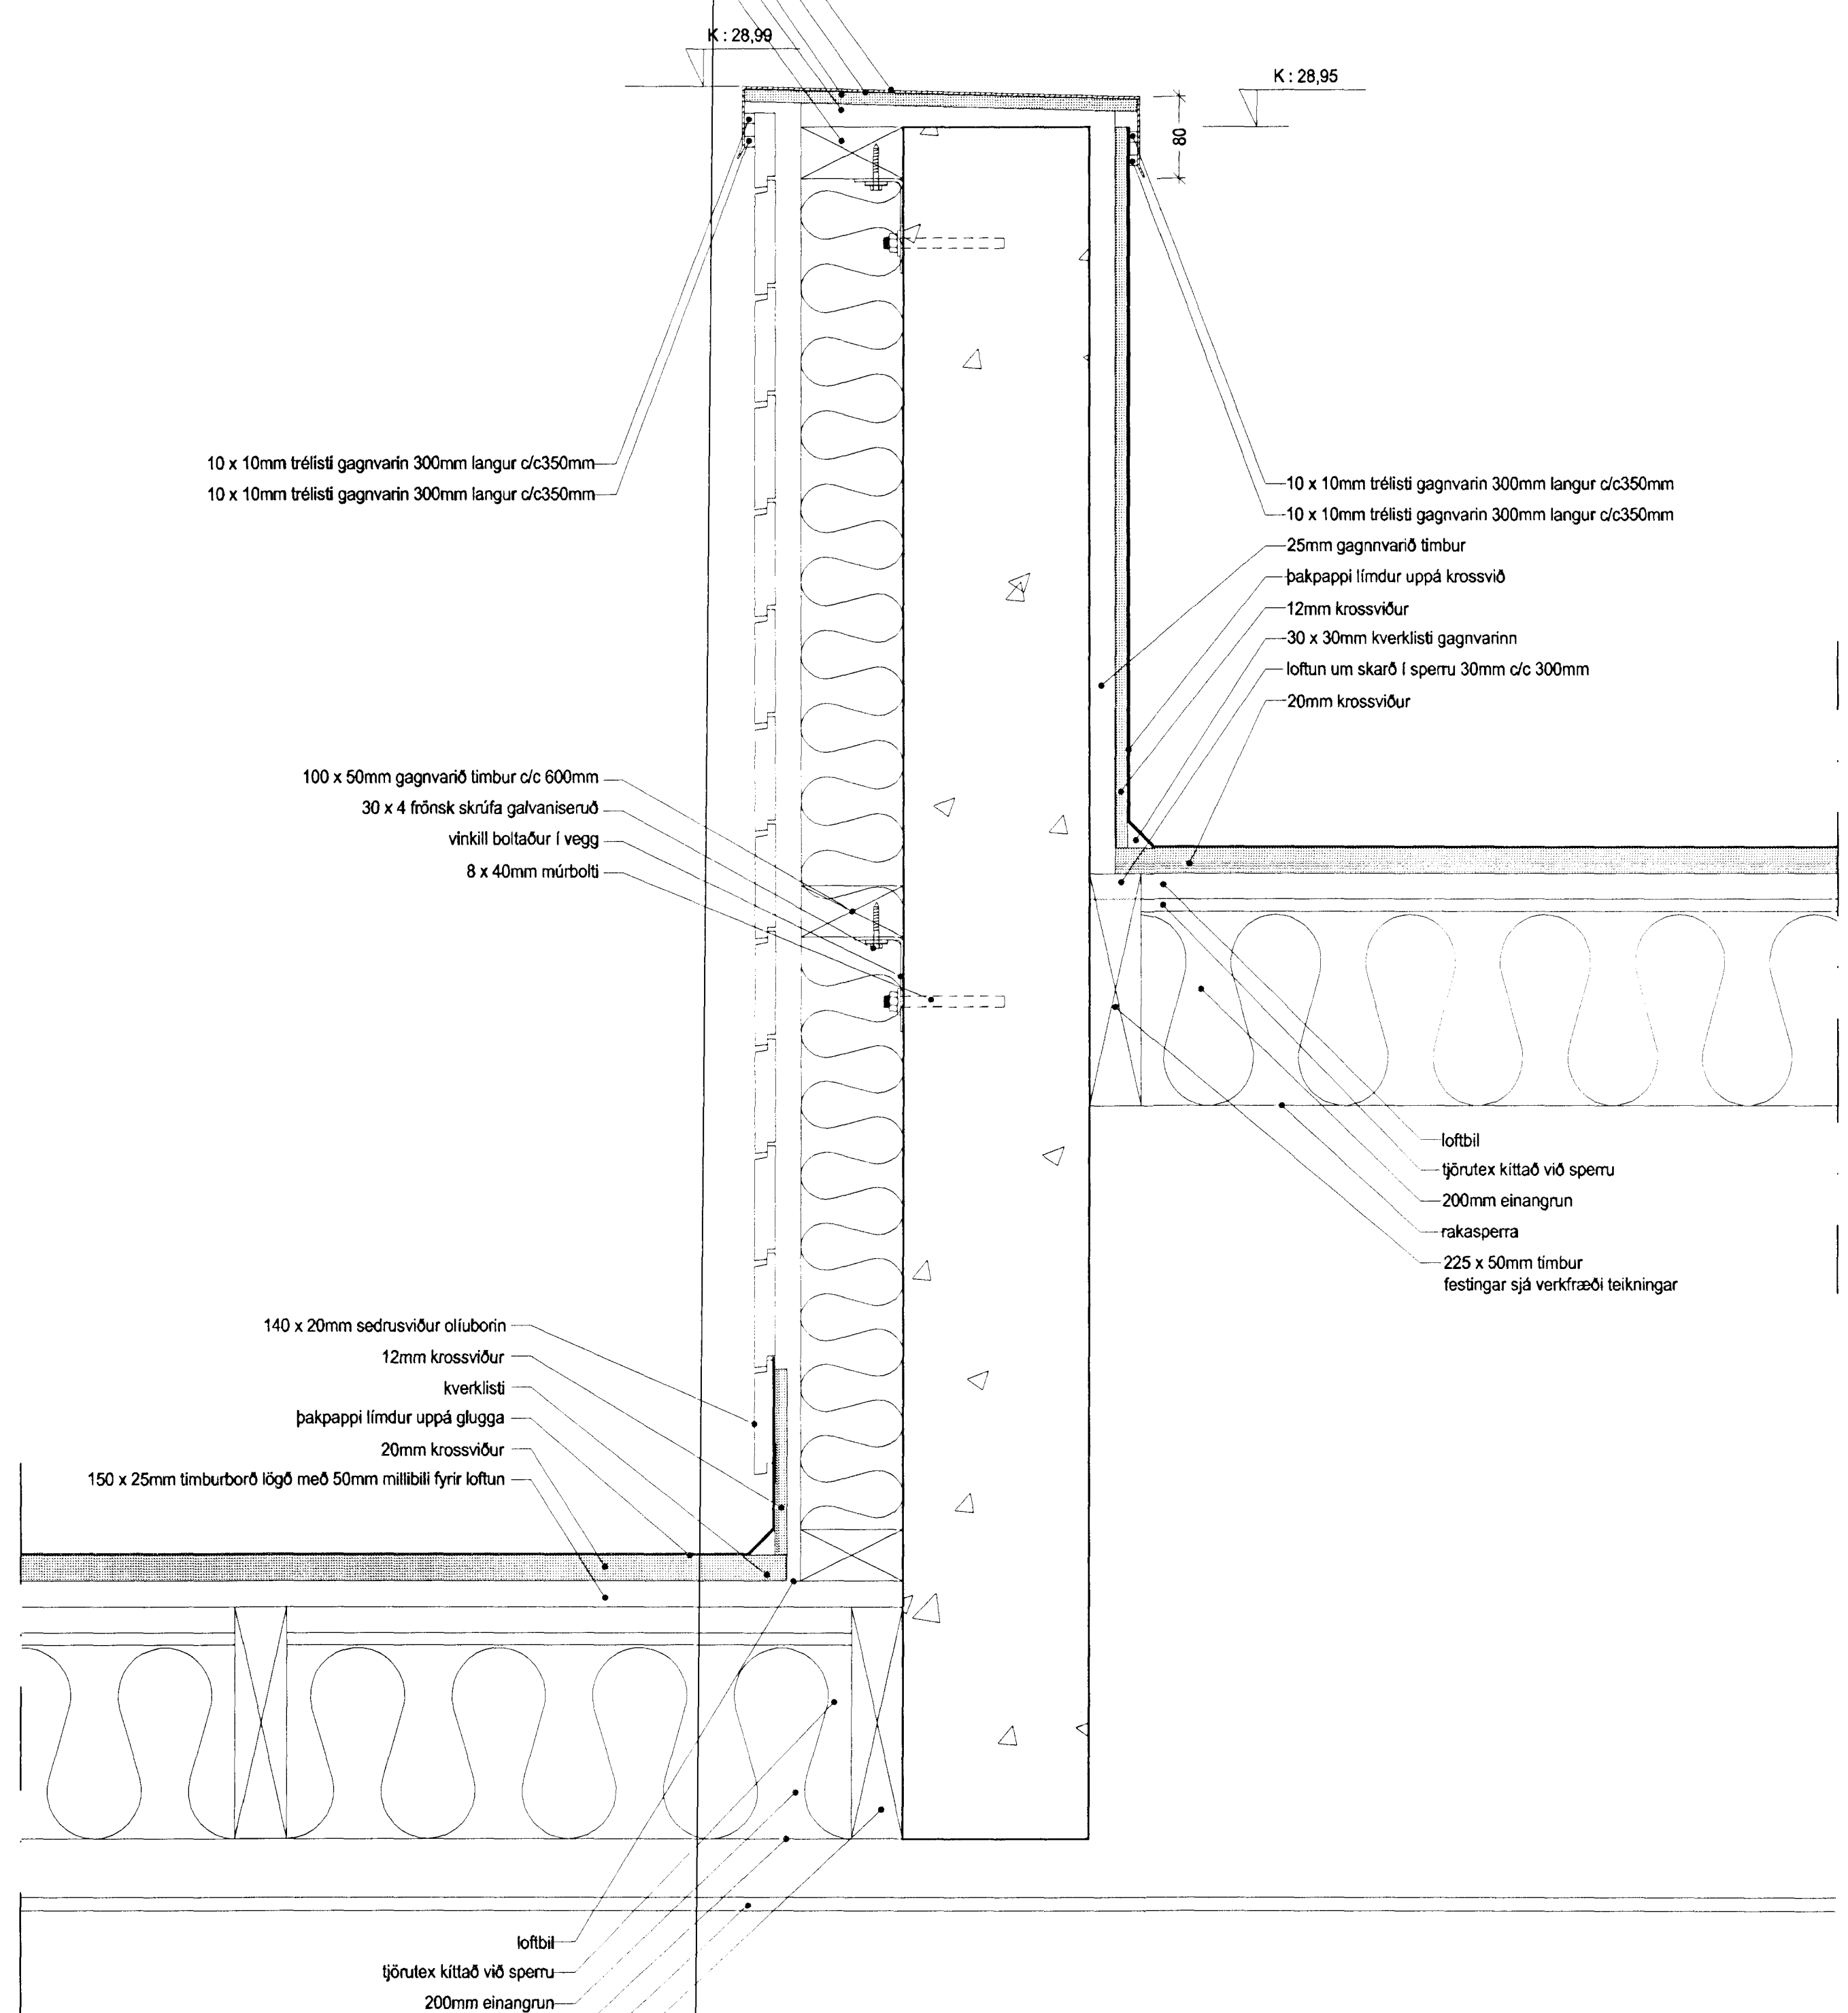

teikn no. (99) 3.25
Deili (41) 5.16

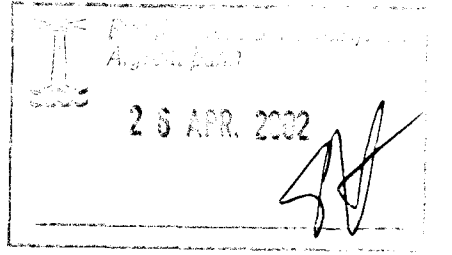

breytt dags tekið Yang

ARK ÍS ehf
arkitektar ráðgjafar

Adalsteinn Snorason arkitekt íal 161161-2769
Egill Guðmundsson arkitekt íal 270152-6869
Gísli Gíslason arkitekt íal 160657-4809

Klapparsög 16 101 Reykjavík
sími 511 2060
fax 511 2066
netfang arkis@arkis

ÍSTAK hf. Skúlanám 4 105 Reykjavík ÍS TR. (+354) 530 27 00 Fax. (+354) 530 27 24

Bjarkarhús
Verkefningar

Deili lóðrétt
Nr (41) 5.14, 15 og 16

verkaupli Ístak
verknúmer 2073
hannað/tekið þe
mkv 1:5
dags 06.02.2002

2073 (99) 5.05

verkr teikning brytt

Öll mál athugist á staðnum áður en smíði hefst