


MÆLAGRIND HITAVEITU VEGGUR A

1:20

VEGGUR B

GRIND SNJÓBRÆÐSLU

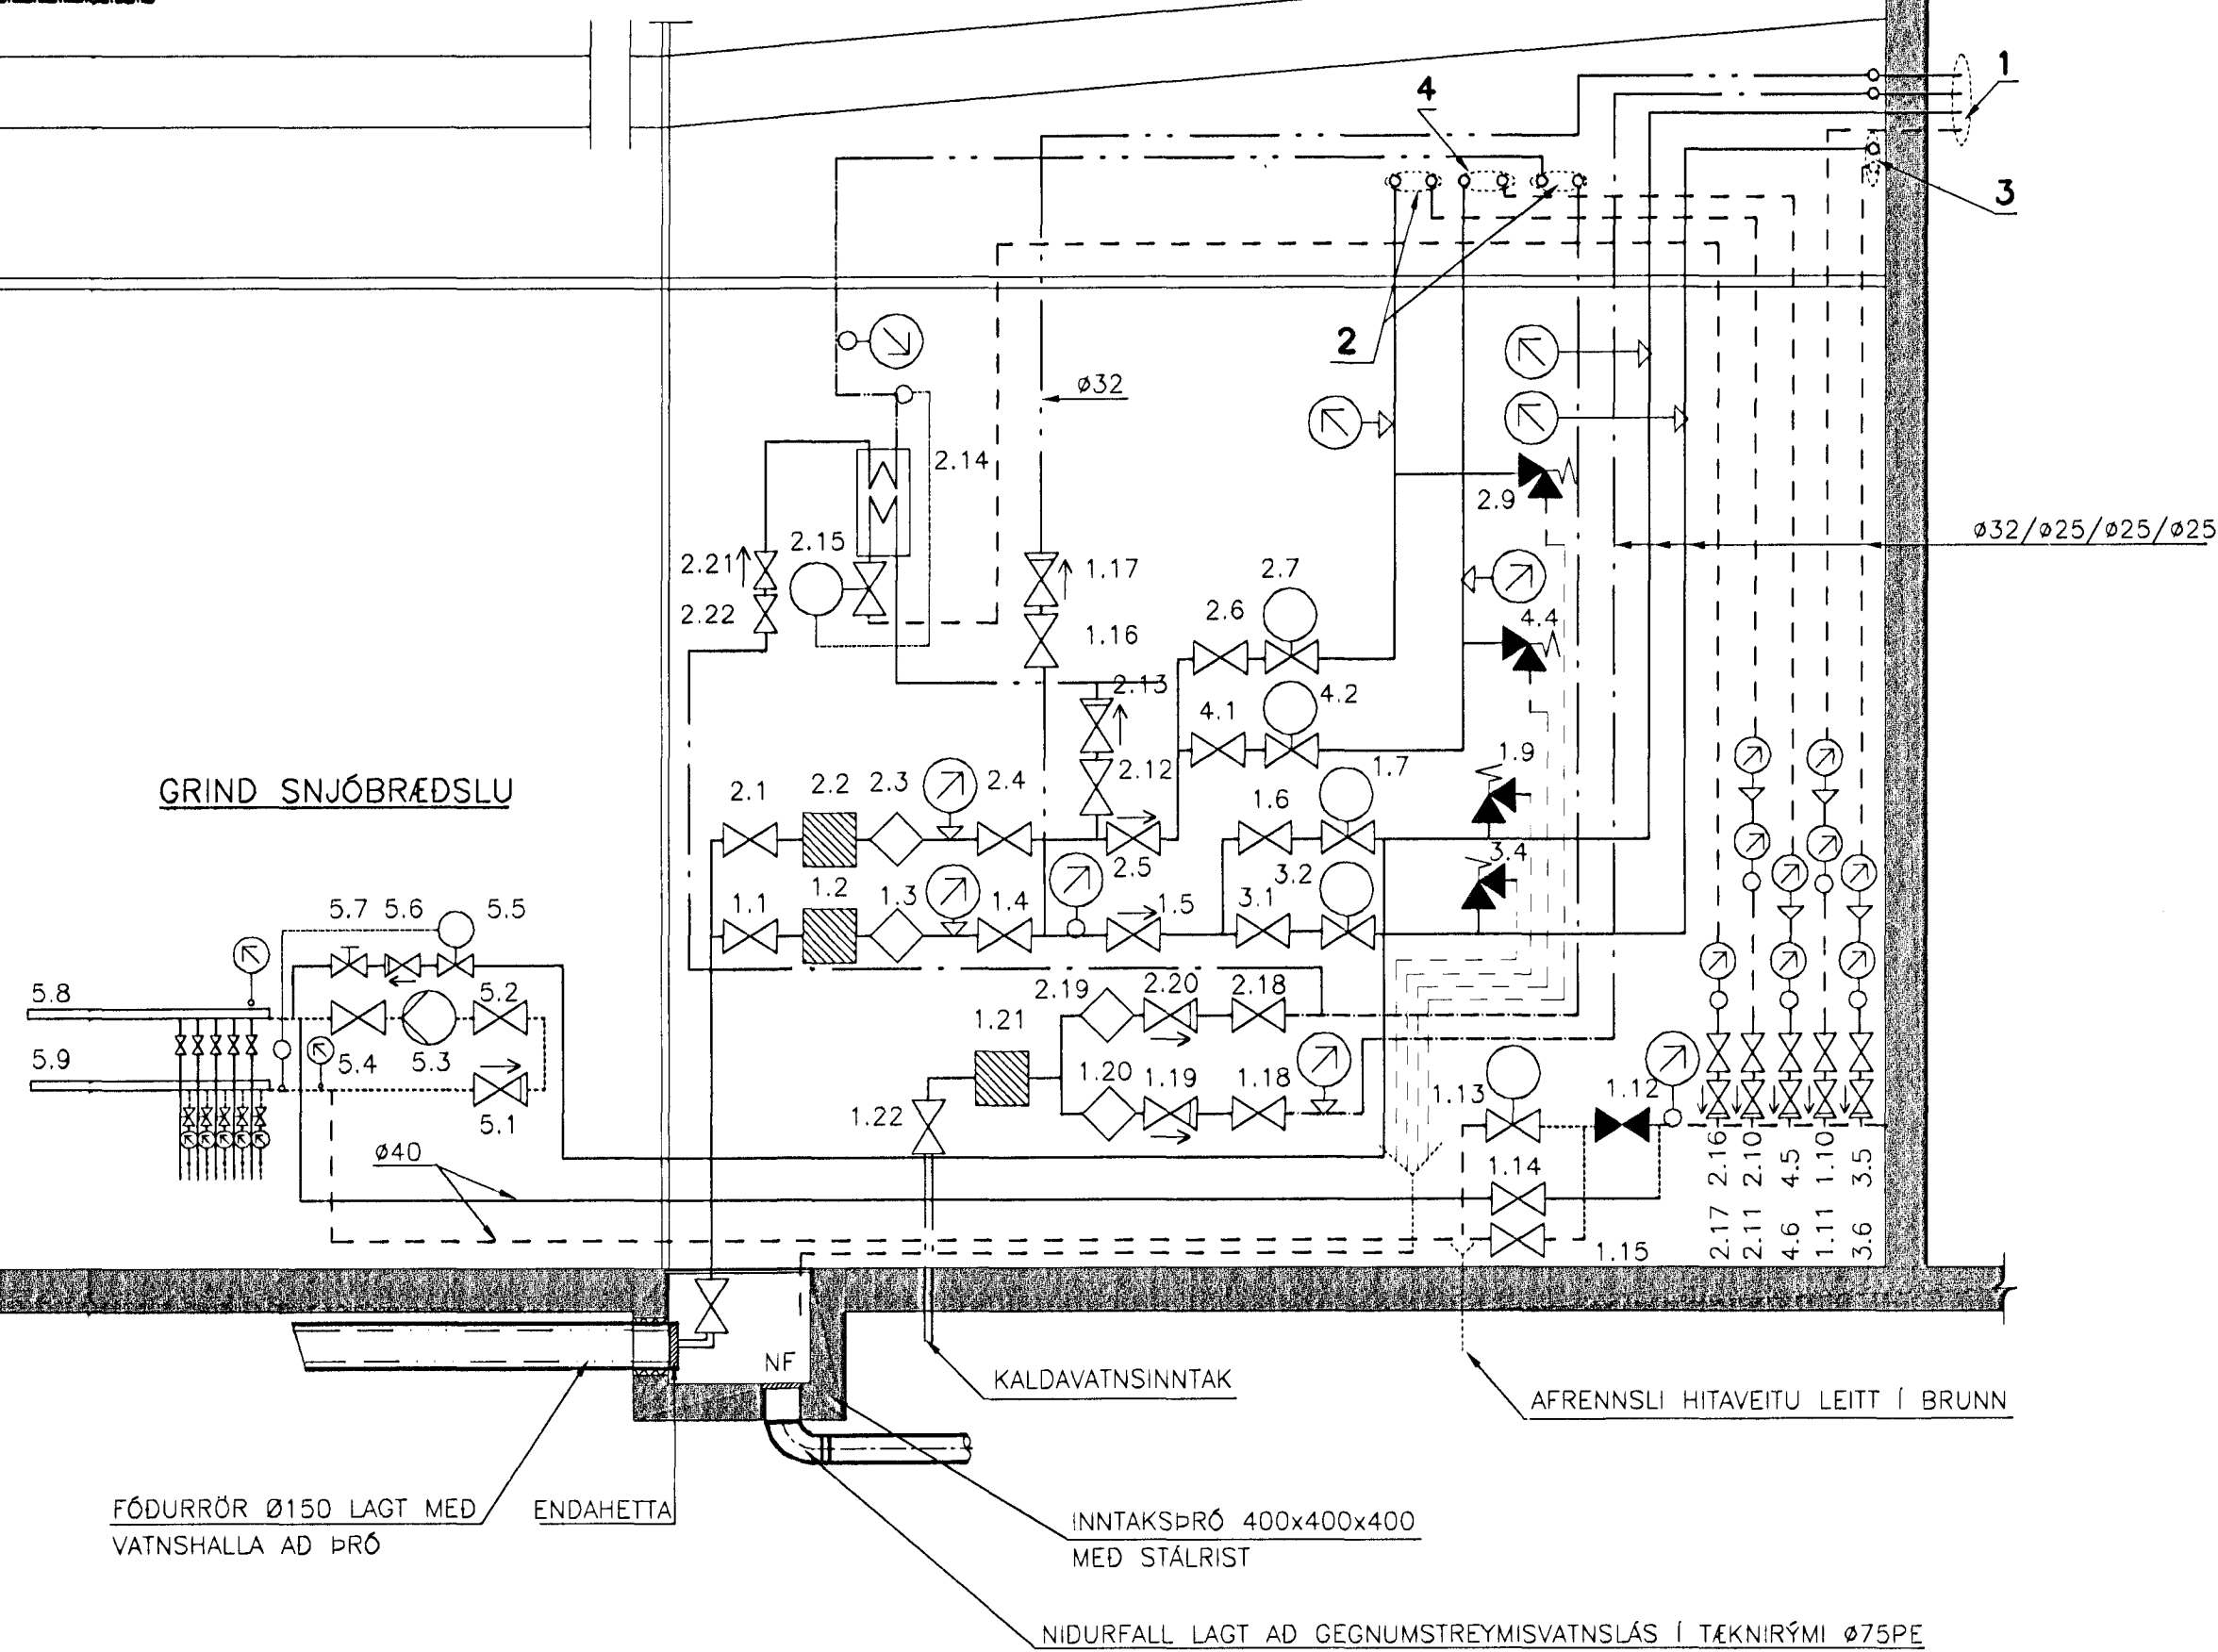

TÆKJALISTAR

ELDRI HLUTI-HITAKERFI

- 1.1 INNTAKSSTOÐLOKI HITAVEITU
- 1.2 SÍA HITAVEITA
- 1.3 VATNSMÆLIR HITAVEITA
- 1.4 STOPPLOKI HITAVEITA
- 1.5 EINSTREYMSLOKI Ø25
- 1.6 STOPPLOKI Ø25
- 1.7 ÞRÝSTJAFNARI Ø15 KV=2,5
- 1.9 ÖRYGGISLOKI Ø20
- 1.10 STOPPLOKI Ø25
- 1.11 EINSTREYMSLOKI Ø25
- 1.12 STOPPLOKI Ø40 (LOKADUR)
- 1.13 SLAUFLOKI Ø25
- 1.14 STOPPLOKI Ø40
- 1.15 STOPPLOKI Ø40
- 1.16 STOPPLOKI Ø32
- 1.17 EINSTREYMSLOKI Ø32
- 1.18 STOPPLOKI
- 1.19 EINSTREYMSLOKI
- 1.20 VATNSMÆLIR
- 1.21 VATNSSÍA
- 1.22 INNTAKSLOKI VATNSVEITA

NÝR HLUTI-HITAKERFI (KEMUR SÍÐAR)

- 2.1 INNTAKSSTOÐLOKI HITAVEITU
- 2.2 SÍA HITAVEITA
- 2.3 VATNSMÆLIR HITAVEITA
- 2.4 STOPPLOKI HITAVEITA
- 2.5 EINSTREYMSLOKI
- 2.6 STOPPLOKI
- 2.7 ÞRÝSTJAFNARI
- 2.8 STILLILOKI
- 2.9 ÖRYGGISLOKI
- 2.10 STOPPLOKI
- 2.11 EINSTREYMSLOKI
- 2.12 STOPPLOKI
- 2.13 EINSTREYMSLOKI
- 2.14 MILLIHITARI KW:
- 2.15 STJÓRNLOKI
- 2.16 STOPPLOKI
- 2.17 EINSTREYMSLOKI
- 2.18 STOPPLOKI
- 2.19 VATNSMÆLIR

ELDRI HLUTI-LOFTRÆSING

- 3.1 STOPPLOKI Ø25
- 3.2 ÞRÝSTJAFNARI Ø15KV=2,5
- 3.3 STILLILOKI Ø20
- 3.4 ÖRYGGISLOKI
- 3.5 STOPPLOKI Ø25
- 3.6 EINSTREYMSLOKI Ø25

NÝR HLUTI-LOFTRÆSING (KEMUR SÍÐAR)

- 4.1 STOPPLOKI Ø
- 4.2 ÞRÝSTJAFNARI Ø
- 4.3 STILLILOKI Ø
- 4.4 ÖRYGGISLOKI
- 4.5 STOPPLOKI Ø
- 4.6 EINSTREYMSLOKI Ø25

SNJÓBRÆÐSLUKERFI (KEMUR SÍÐAR)

- 5.1 EINSTREYMSLOKI
- 5.2 STOPPLOKI
- 5.3 DÆLA
- 5.4 STOPPLOKI
- 5.5 STJÓRNLOKI
- 5.6 EINSTREYMSLOKI
- 5.7 STILLILOKI

SKÝRINGAR:

NÝLÖGN:

- FRAMRÁS HITAVEITU
- BAKRÁS HITAVEITU
- HEITT NEYSLUVATN
- KALT NEYSLUVATN
- SNJÓBRÆÐSULÖGN

ELDRI LÖGN:

- FRAMRÁS HITAVEITU TIL STADAR
- BAKRÁS HITAVEITU TIL STADAR
- HEITT NEYSLUVATN TIL STADAR
- KALT NEYSLUVATN TIL STADAR



1. HITA OG NEYSLUVATNSKERFI SEM ER TIL STADAR TENGIST VID NÝJA TENGIGRIND
2. HITA OG NEYSLUVATNSKERFI FYRIR NÝBYGGINGU
3. LOFTRÆSIKERFI 2STK. SEM ER TIL STADAR TENGIST VID NÝJA MÆLAGRIND
4. LOFTRÆSIKERFI FYRIR NÝBYGGINGU

Samþykkt þann
28. SEPT. 2001
Byggingatillittrúmm í Hafnarfirði
Eh. Sigurbjartur Hjalldórsson

Egundóttir
Kt. 270152-6869

ÚTG.	DAGS.	BREYTING:	HANNAÐ	SAMP.
ÍÞRÓTTA-OG KENNSLUMIDSTÖÐ		HITA-OG HREINLETISLAGNIR GRUNNMÝND		
HAUKAHRÁUNI, 220 HAFNARFIRÐI		TENGIGRIND BRÁÐABIRGDATENGINGAR		
VSB VERKFRÆÐISTOFA		Áritun lögg. hönnuða:		
Björn Gústafsson, Kt. 180550-4889.		Hönnuð: EB		
Máli: 1:100/1:20		Yfirfarir:		
Dags: 14.09.01		Nr: 7.00805-P26		