



SALUR (STAÐSETNING BRUNASLÖNGU Í NORDUR ENDA)
A. SJÁ TEIKNINGU 00805-P08

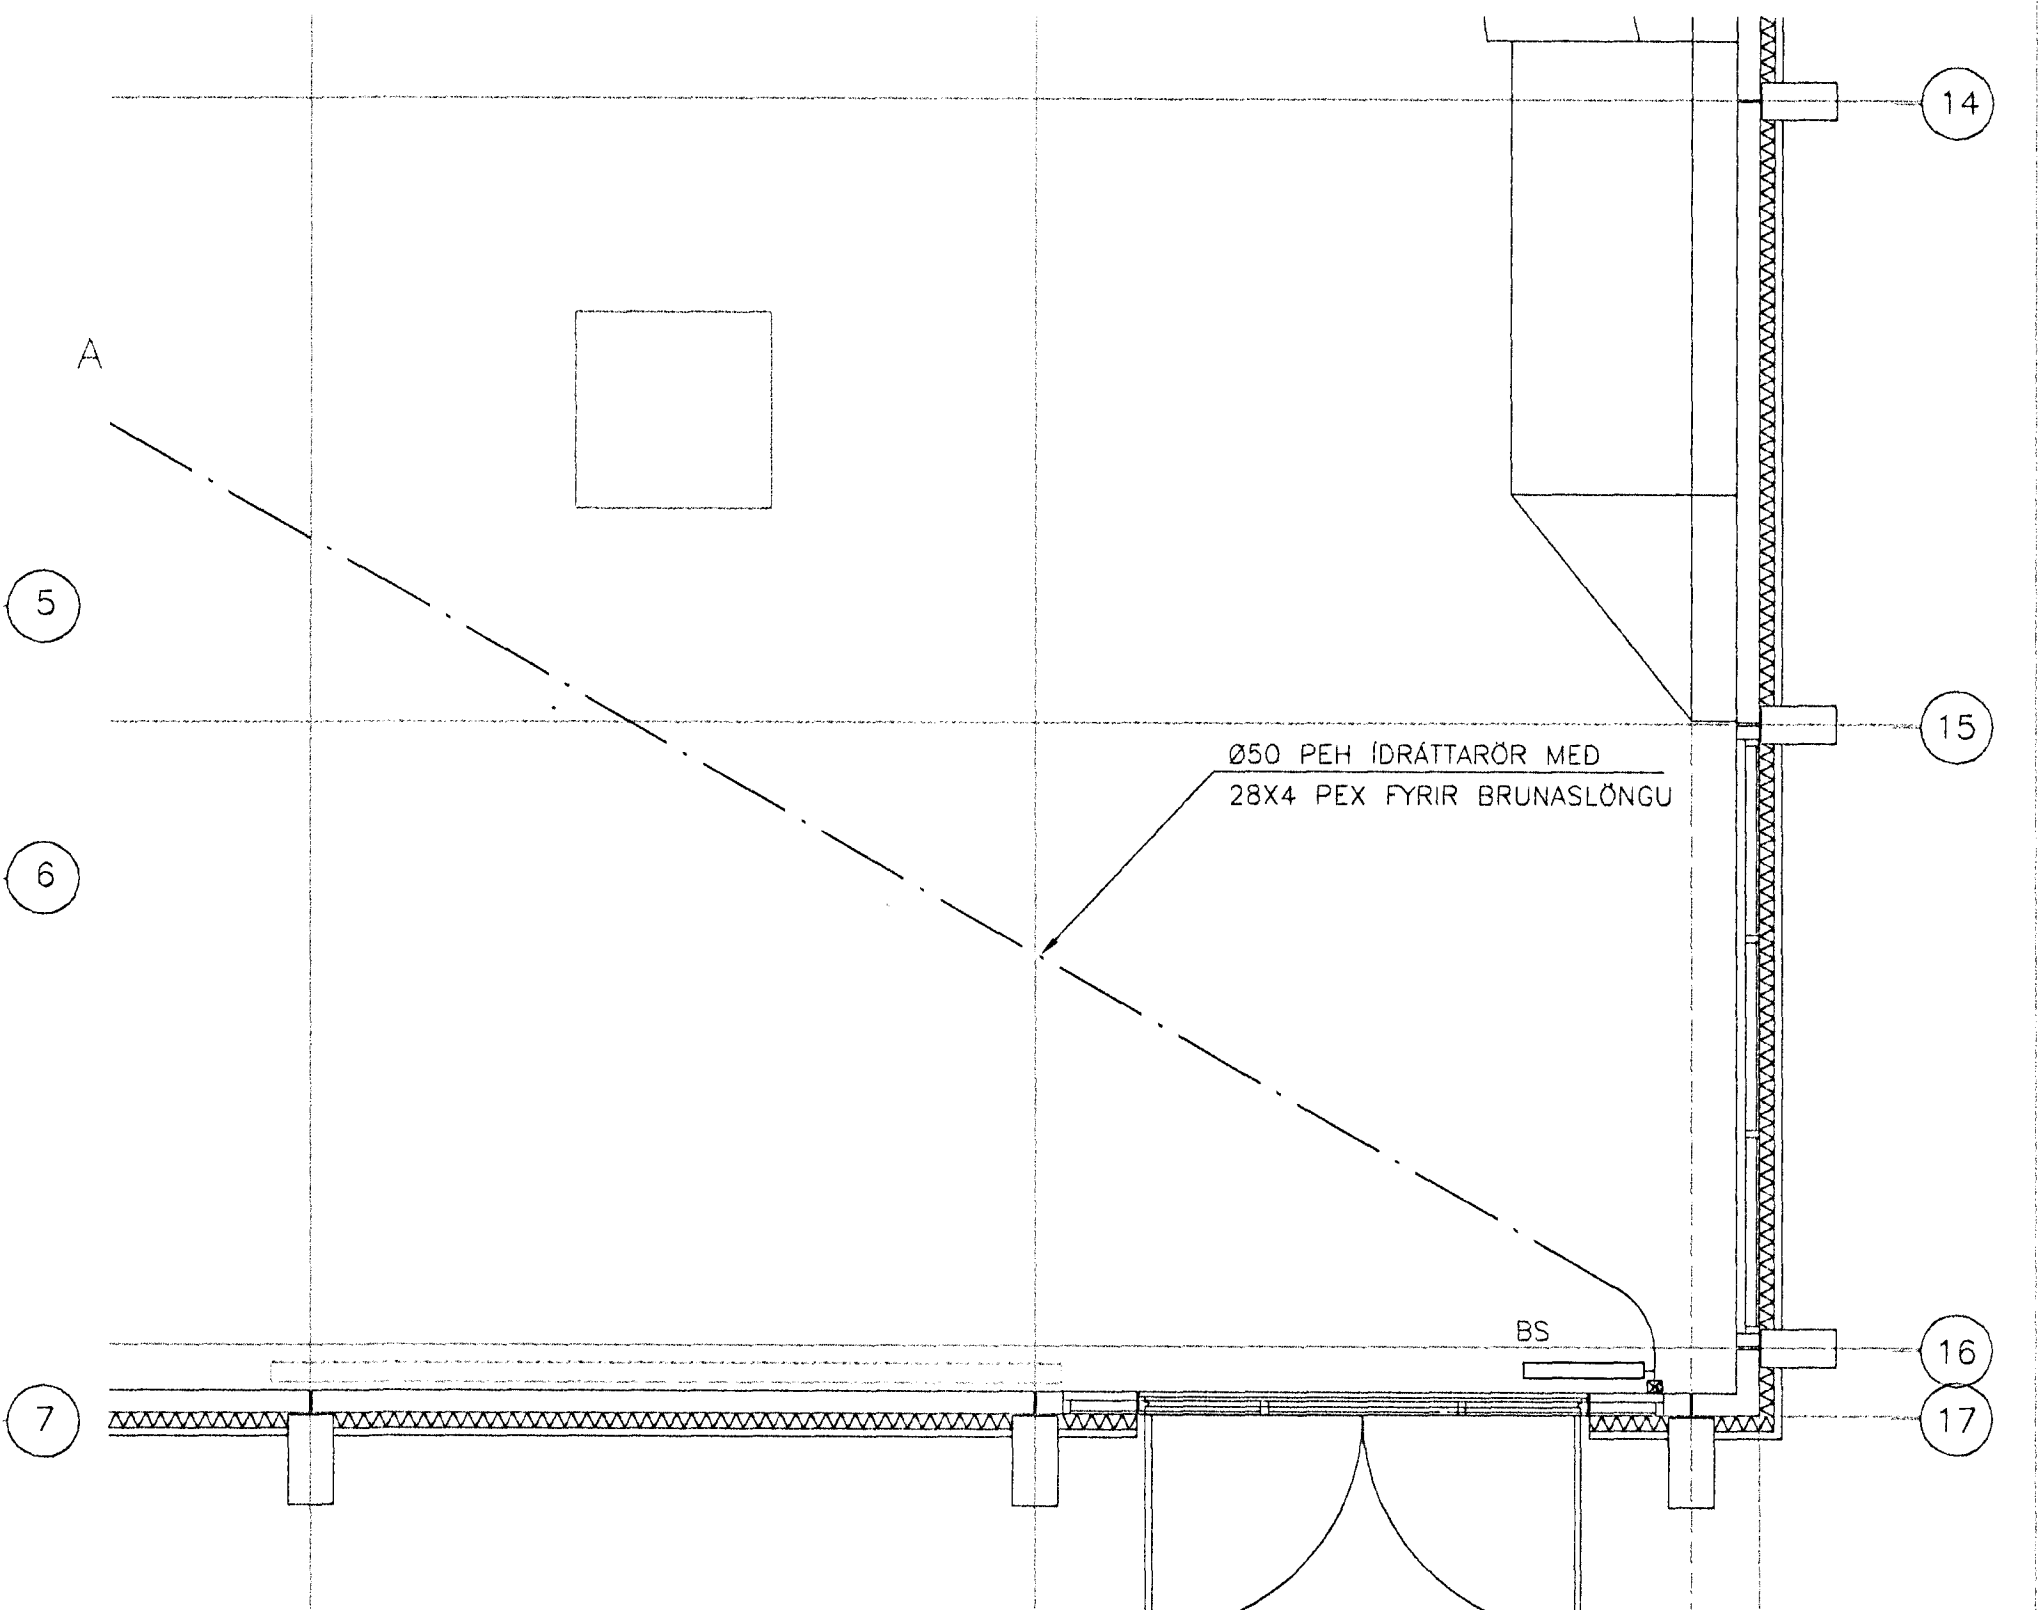

NÓMER Á SLAUFU
75/89
LENGD Á SLAUFU Í METRUM
MILLIBIL Á SLAUFUM Í MM

LYKILMYND

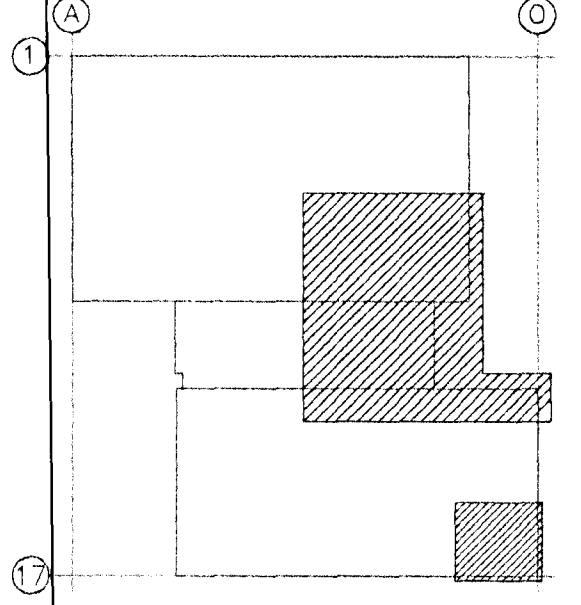

Samþykkt þann
07. DES. 2021
Byggingafulltrúinn í Hafnarfirði
Eh. Sigurbjartur Halldórsson

A	27.11.01	OFNUM BREYTT		
ÓTG.	DAGS.	BREYTING:	HANNAÐ	SAMP.
ÍPRÓTTA- OG KENNSLUMÍÐSTÖÐ HAUKAHRÁUNI, 220 HAFNARFIRÐI		HITA- OG HREINLETISLAGNIR GRUNNMYND		
VSB VERKFRÆÐISTOFA		Artun lögj. hönnuð Björn Gústafsson, Kt. 180550-488270152-6889		
BEJARHRAUNI 20+220 HAFNARFJÖRDUR Heimasíða: www.vsb.is • Netfang: vsb@vsb.is Sími: 585-8600 Fax: 585-8610 • Kt: 710798-2899		Hönnuð: EB	Teiknað: EB	
		Máli: 1:50	Yfirforð:	
		Dags: 16.10.01	Nr: 00805-P07A	

ÍSTAK

