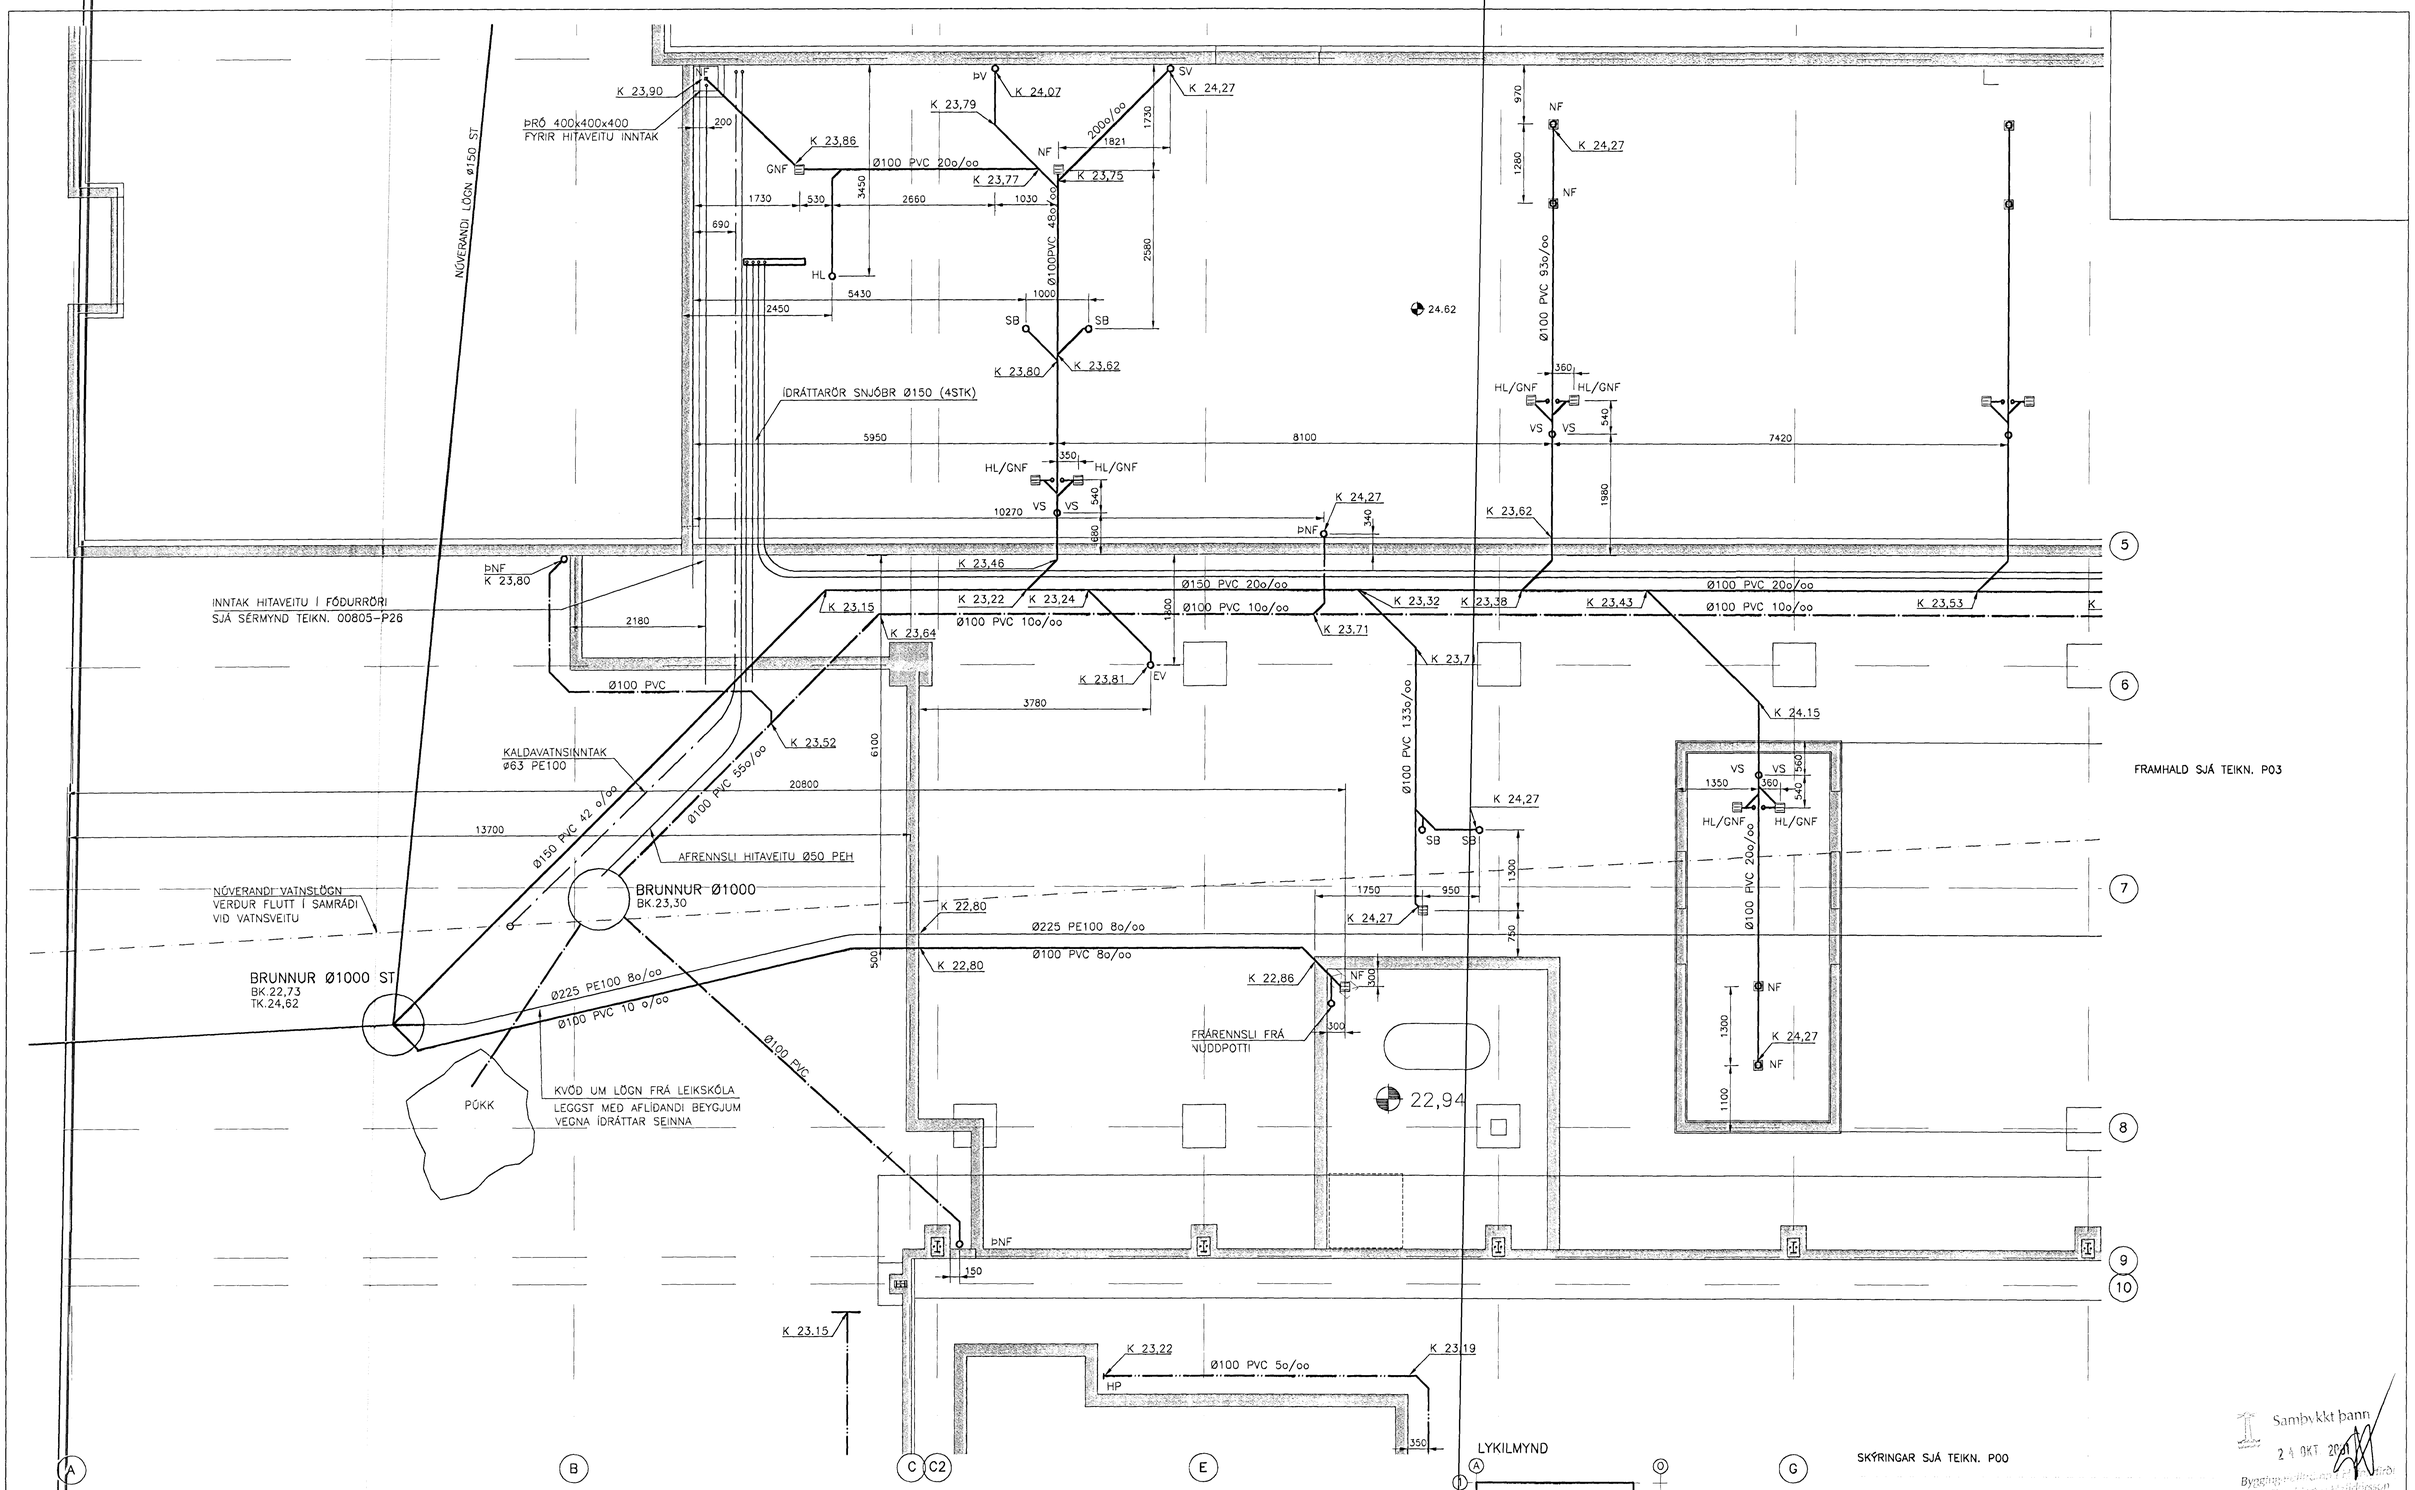

Samþykkt þann
24 OKT 2001
Byggingarfulltrúinn í Hafnarfirði
F.h. Sigurbjörn Halldórsson

ÚTG. DAGS. BREYTING: HANNAÐ SAMÞ.

ÍÞRÓTTA-OG KENNSLUMIDSTÖD HAUKAHRAUNI1, 220 HAFNARFIRDI	FRÁRENNSLISLAGNIR LAGNIR Í GRUNNI GRUNNMYND SÖKKLA
VSB VERKFRÆÐISTOFA	Áritun lögg. hönnuðð: Fit Arcis Kt.:180550-4889.
FRV BÆJARHRAUNI 20•220 HAFNARFJÖRÐUR Heimasíða: www.vsb.is • Netfang: vsb@vsb.is Sími585-8600 Fax 585-8610•Kt.:710796-2899	Hannað: EB / Teiknað: LÁ
	Mál: 1:50 / Yfirfarið:
	Dags: 10.10.01 / Nr: 00805-P02

ÍSTAK