



SNID H  
1:100

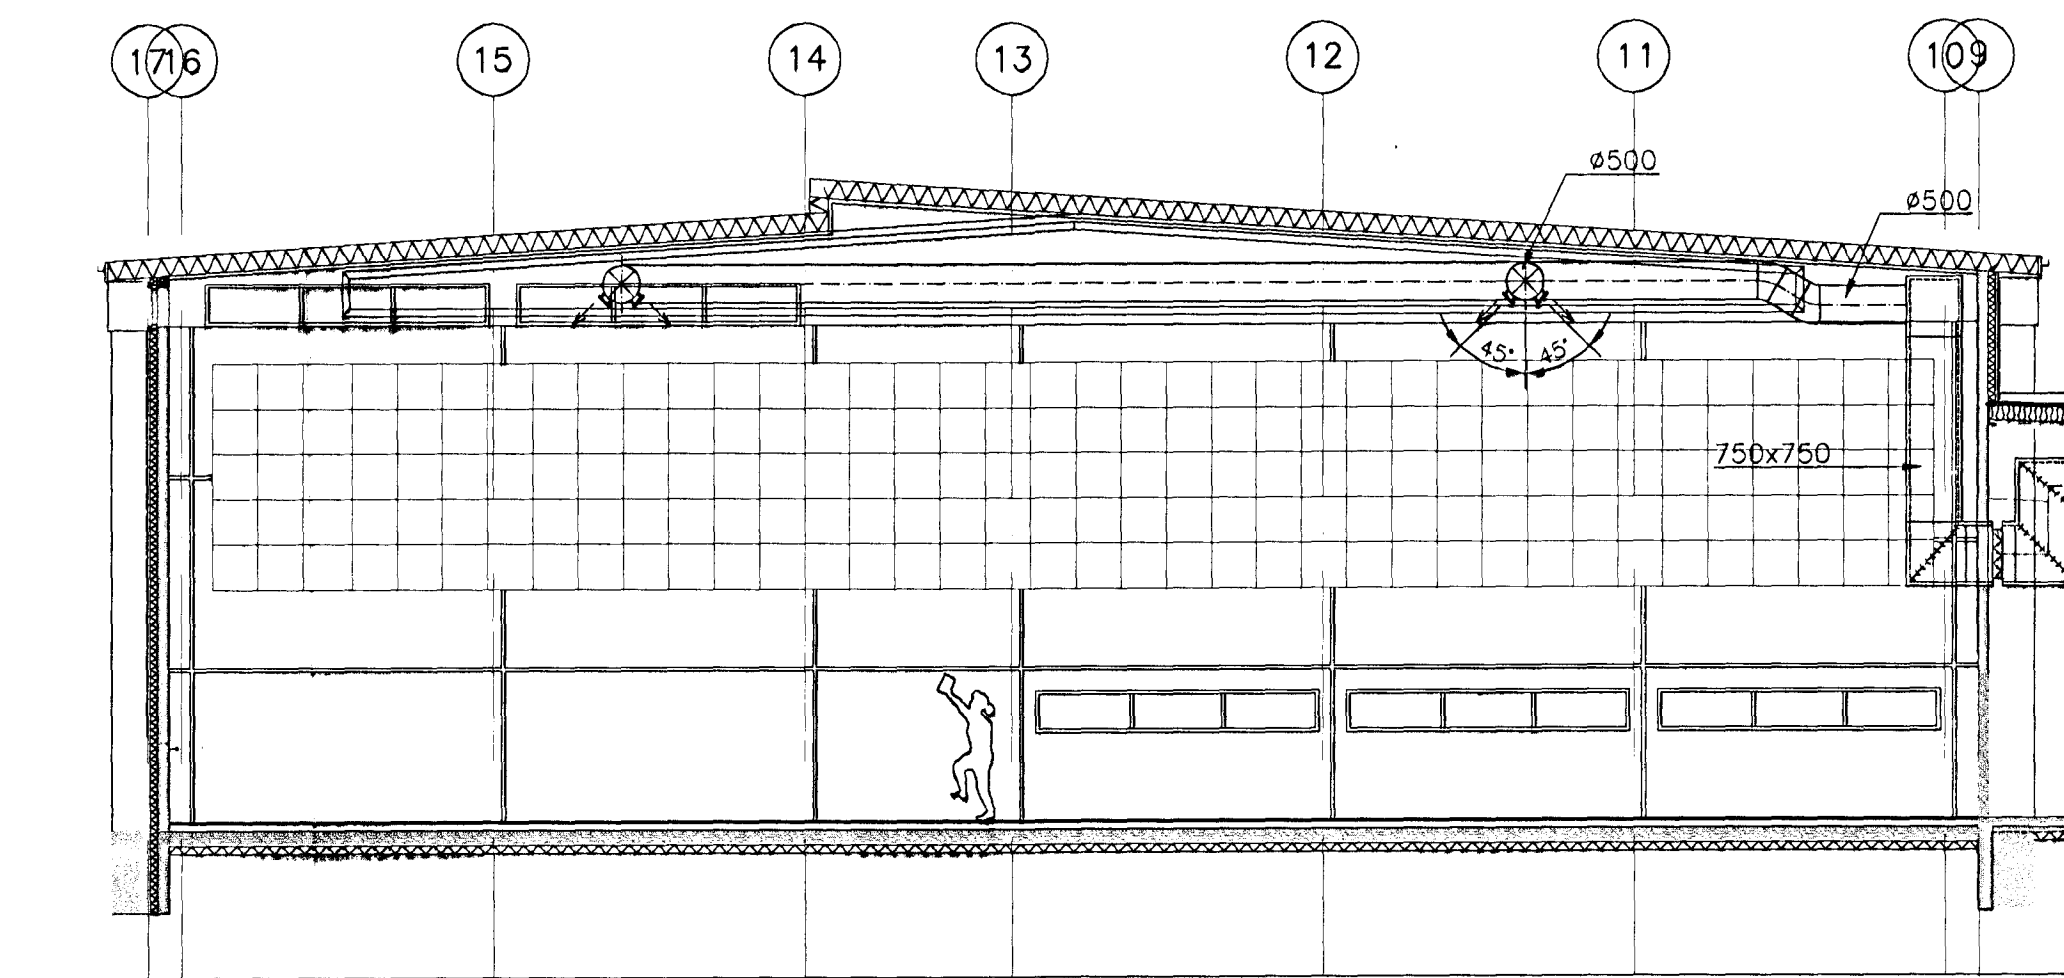

LYKILMYND

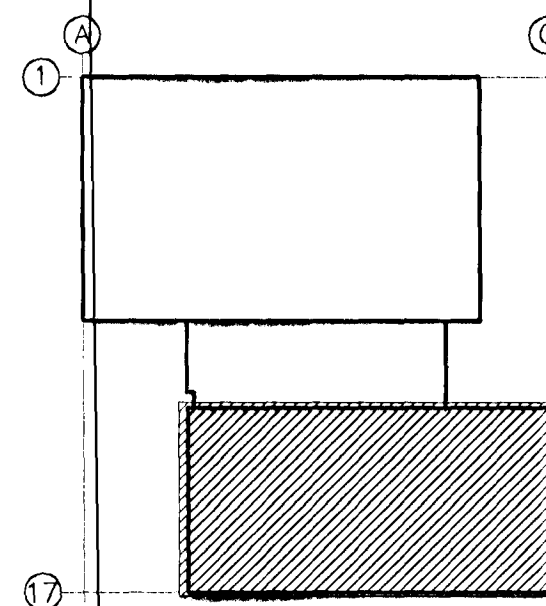

Samþykkt bann  
21. DES. 2011  
Byggingafullkennsla í Hafnarfirði  
Fh. Sigurbjartur Halldórsson

ÖTÖ. DAGS. BREYTING: HANNAÐ SAMP.	IÐRÓTTA- OG KENNSLUMIDSTÖÐ HAUKAHRÁUNI 1, 220 HAFNARFIRÐI LOFTRÁSING FIMLEIKASALUR GRUNNMÝND
BEIARHRAUNI 20+220 HAFNARFJÖRDUR Heimasíða: www.vsb.is • Netfang: vsb@vsb.is Sími: 585-8600 Fax: 585-8610 • Kt: 710795-2899	Aritun lögg. hönnuðar Björn Gústafsson / Kt: 180550-4889 / 70152-6269 Hönnuð: SÁS Teknuð: SÁS/LA Mál: 1:100 Yfirfarið: Dags: 17.12.01 Nr: 00805-L05

