



Veggeining G4

Veggeining G9 er spegilmynd G4 án gluggaops, G9' er spegilmynd G9

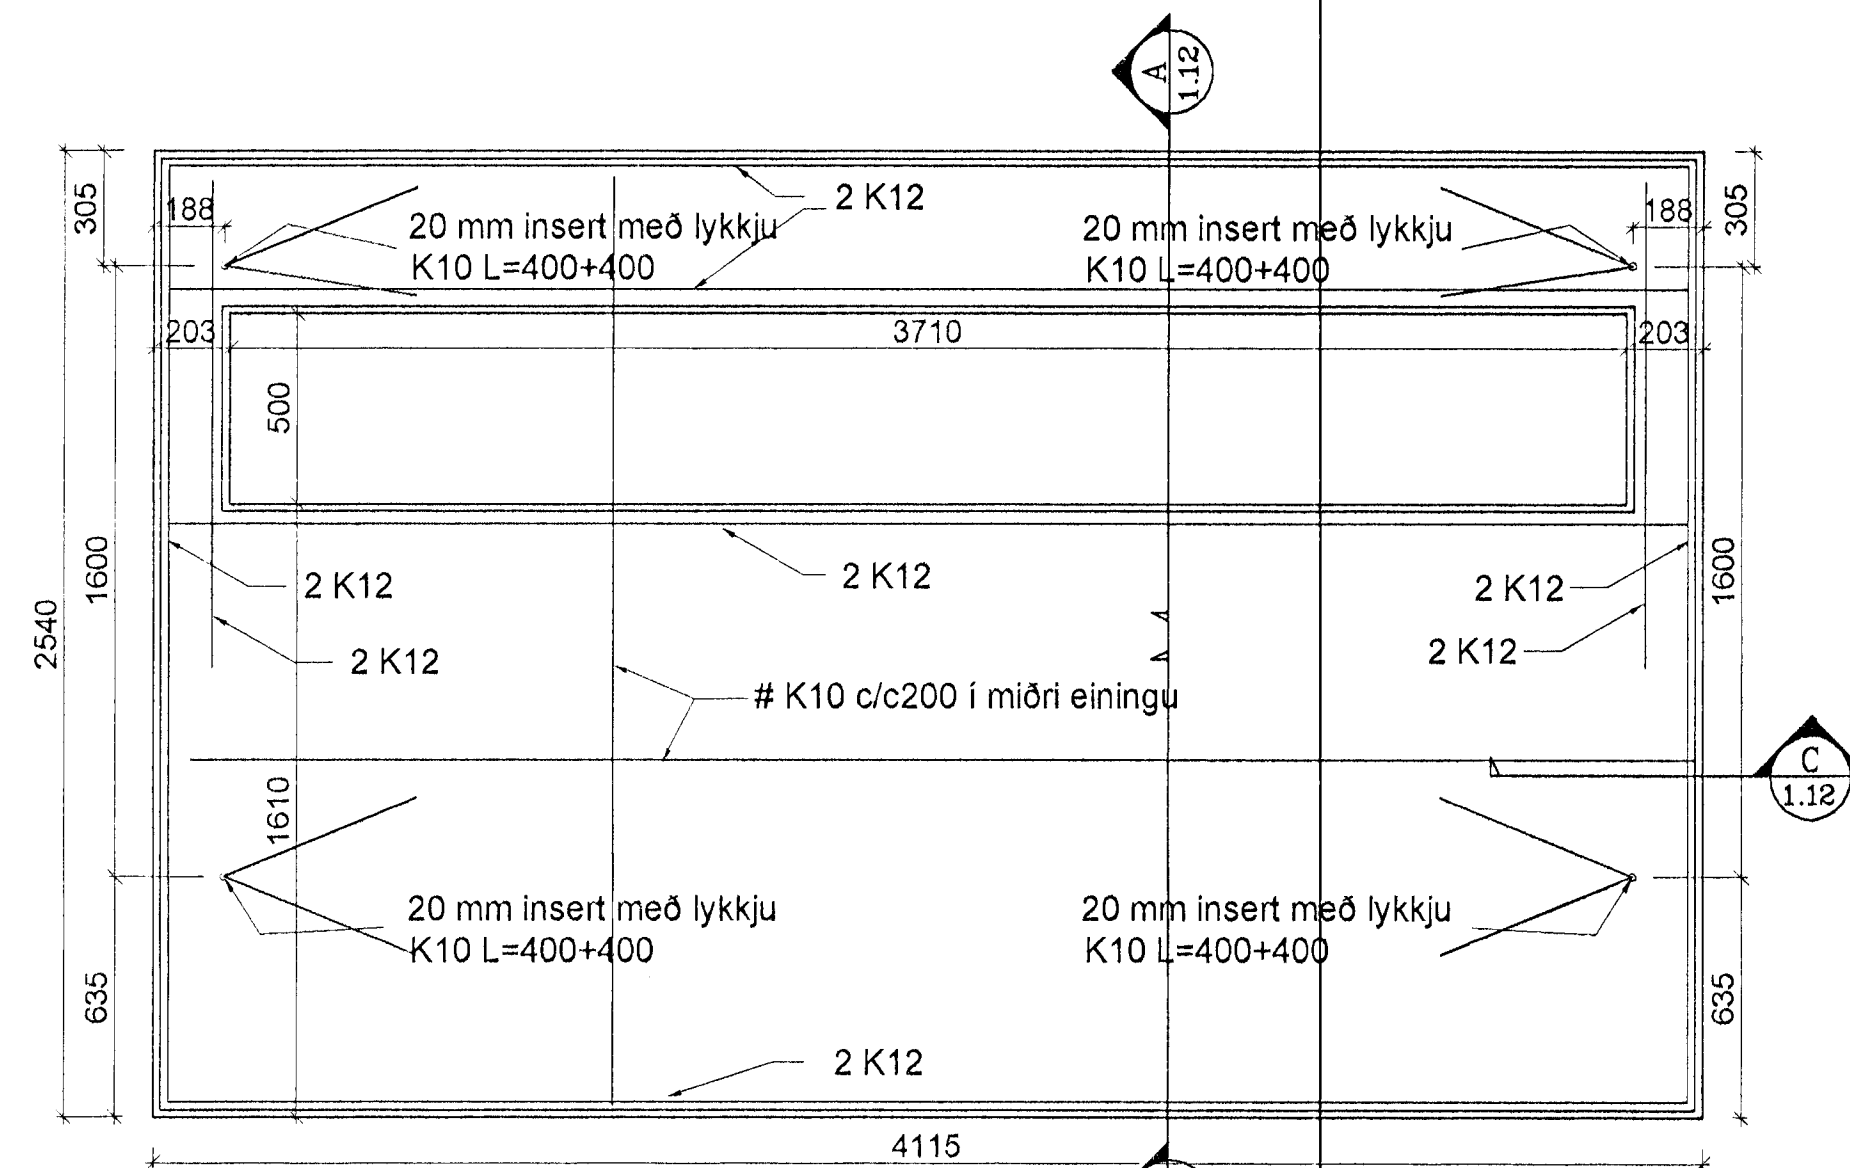


Veggeining G7

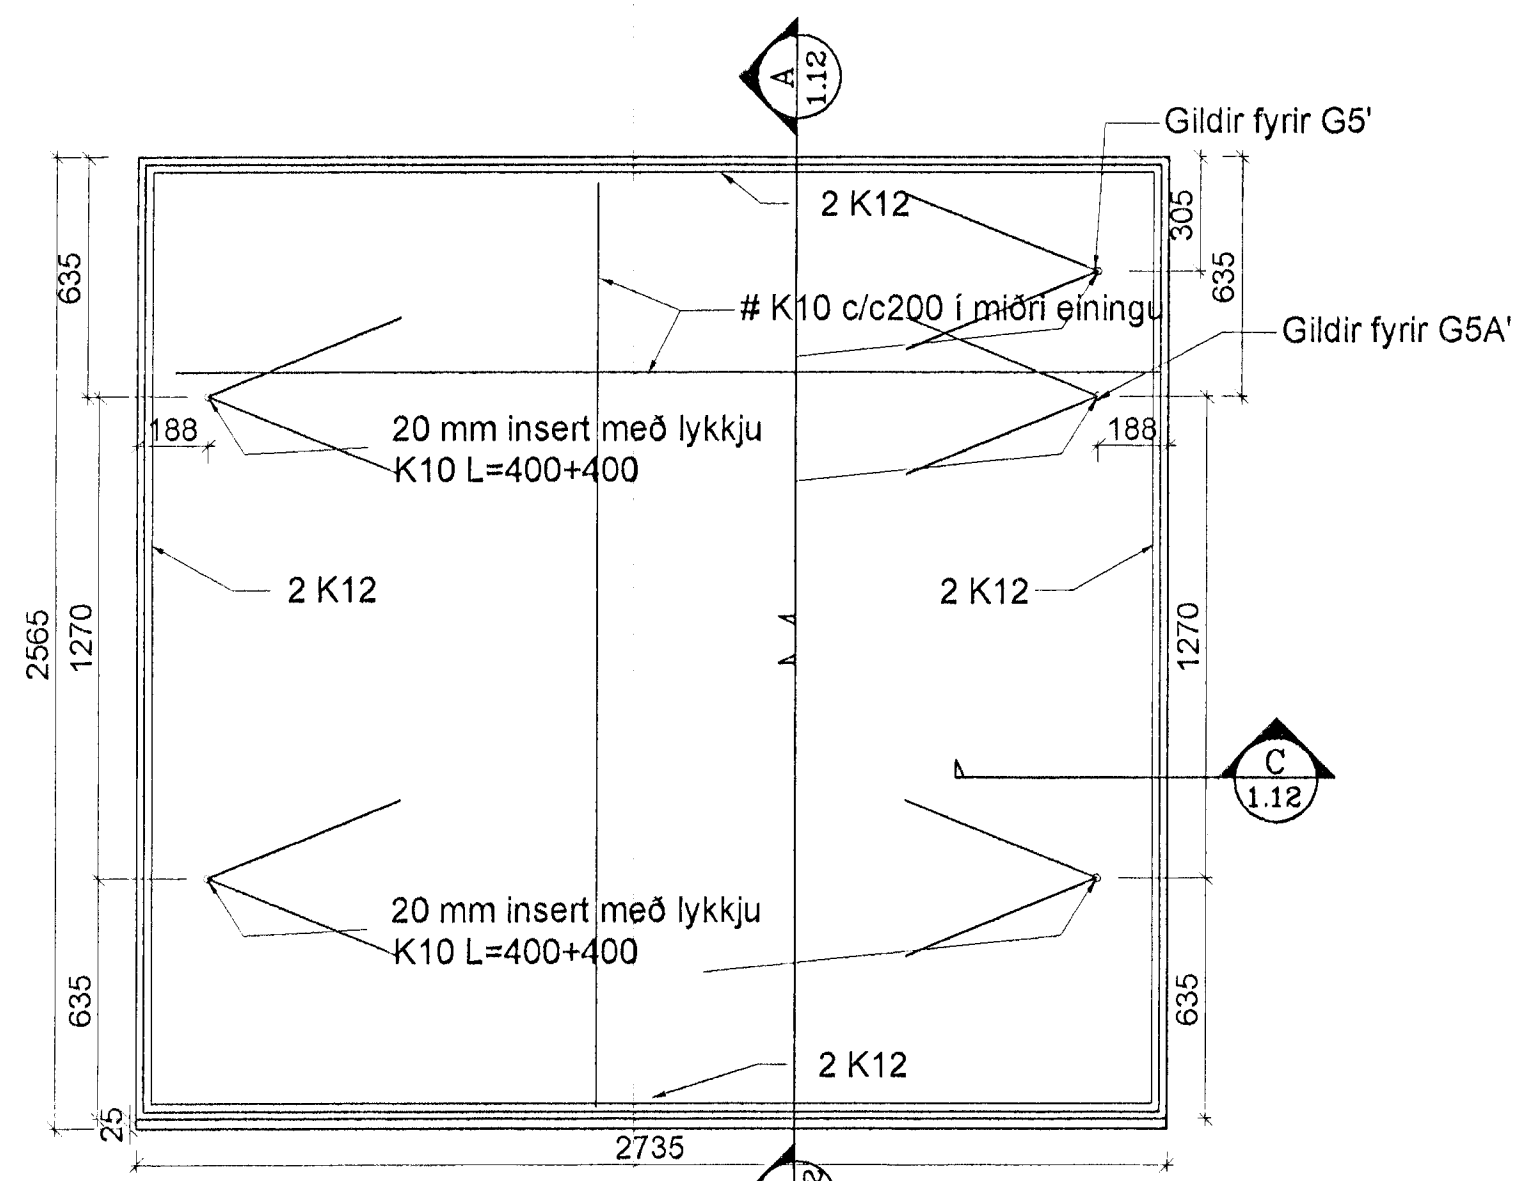

Veggeining G5

Veggeining G5' er eins og G5 nema deili B, sjá Deili B'

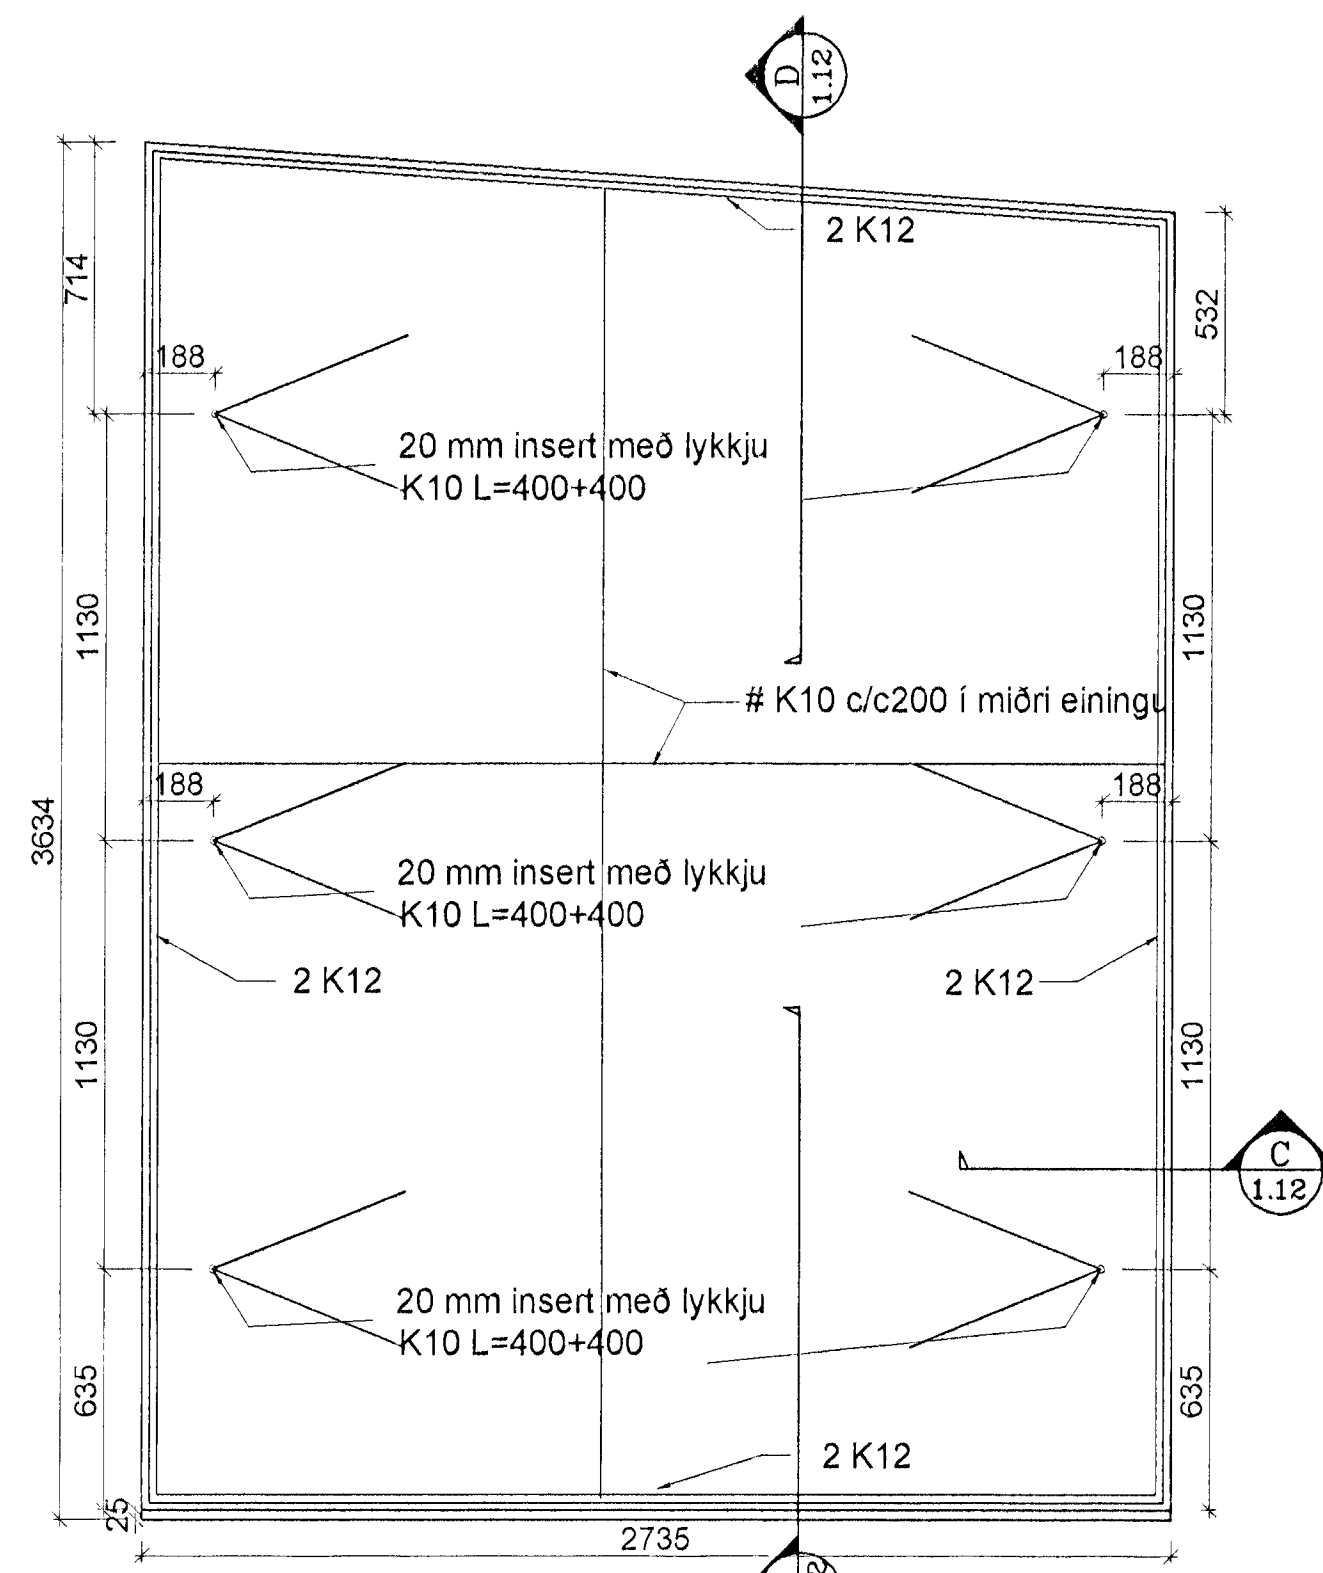

Veggeining G6, G6' er spegilmynd

Gaflar

Veggeiningar	Fjöldi
G1	2 stk
G1'	1 stk
G2	1 stk
G2'	1 stk
G3	6 stk
G3'	4 stk
G4	1 stk
G5	2 stk
G5'	2 stk
G6	1 stk
G6'	1 stk
G7	2 stk
G8	1 stk
G8'	1 stk
G9	2 stk
G9'	1 stk
G10	1 stk
G10'	1 stk
G11	1 stk
G11'	1 stk
G12	2 stk
G13	1 stk

Sambykkt þann
12 NOV. 2001

Byggingafultrúinn / Hafnarfirði
F.h. Sigurbjartur Hallgrímsson
Eignarstjórnun

ÍSTAK VERKFRÆÐINGAR
VERKTAKAR

SKÚLATÚN 4, 105 REYKJAVÍK Dags.
Sími 5302700 Símbréf 5302724
e-mail: istak@stak.is

Hannað Teiknað Sambykkt:
P.E. P.E. Kennitala 301255-4629

ÍPRÓTTAMÍÐSTÖÐ
HAUKAHLAUNI 1 HAFNARFIRÐI
BURÐARVIRKI
VEGGEININGAR G4 - G7
SMÍÐATEIKNINGAR

Mkv. 1:20 Teikn. nr. Verk nr. 116
Bláð nr. **B-1.15**

Áritun aðalhönnuðar: