


AUSTURVEGGUR SALAR, HORFT ÚT. MKV. 1:100

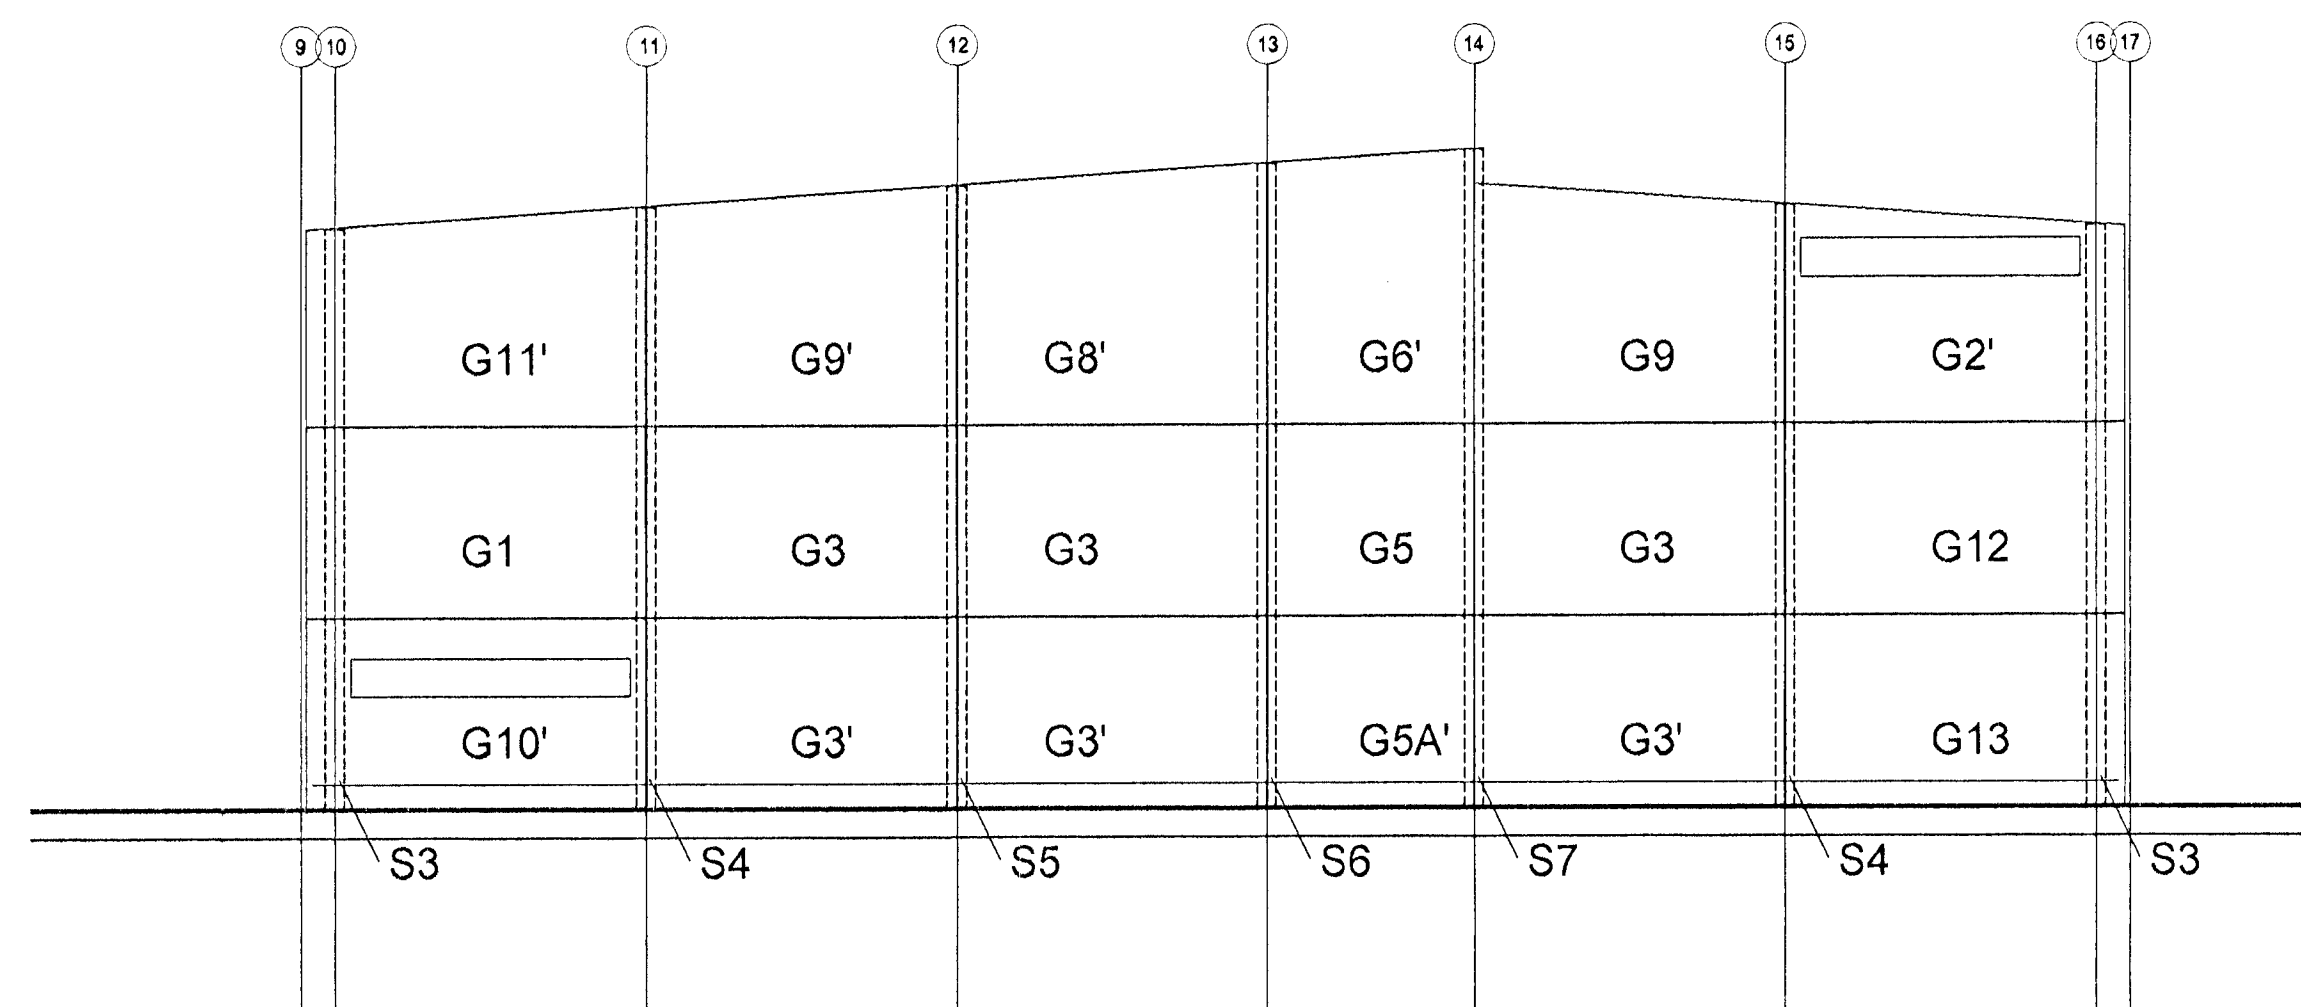

VESTURVEGGUR SALAR, HORFT ÚT. MKV. 1:100

Samþykkt þann

12 NOV. 2001

Byggingafræðingur og Verktakur
F.h. Sigurbjarte

Egundóttir
Kl. 270152-6869

ÍSTAK VERKFRÆÐINGAR
VERKTAKAR

SKÚLATÚN 4, 105 REYKJAVÍK
Sími 5302700 Símbref 5302724
e-mail: istak@istak.is

Daga
OKT.2001

Hannað P.E. Táknað P.E. Samþykkt: *Hanna Steingrimsdóttir*
Kennitala 301255-4829

ÍPRÓTTAMIÐSTÖÐ
HAUKAHLAUNI 1 HAFNARFIRÐI
BURÐARVIRKI
VEGGEININGAR YFIRLIT
GAFLAR

Mkv. 1:100
Tákn. nr. **B-1.11**
Verk nr. 116
Blad nr.

Áritun aðalhönnuðar: