


NORÐURVEGGUR SALAR, HORFT ÚT. MKV. 1:100

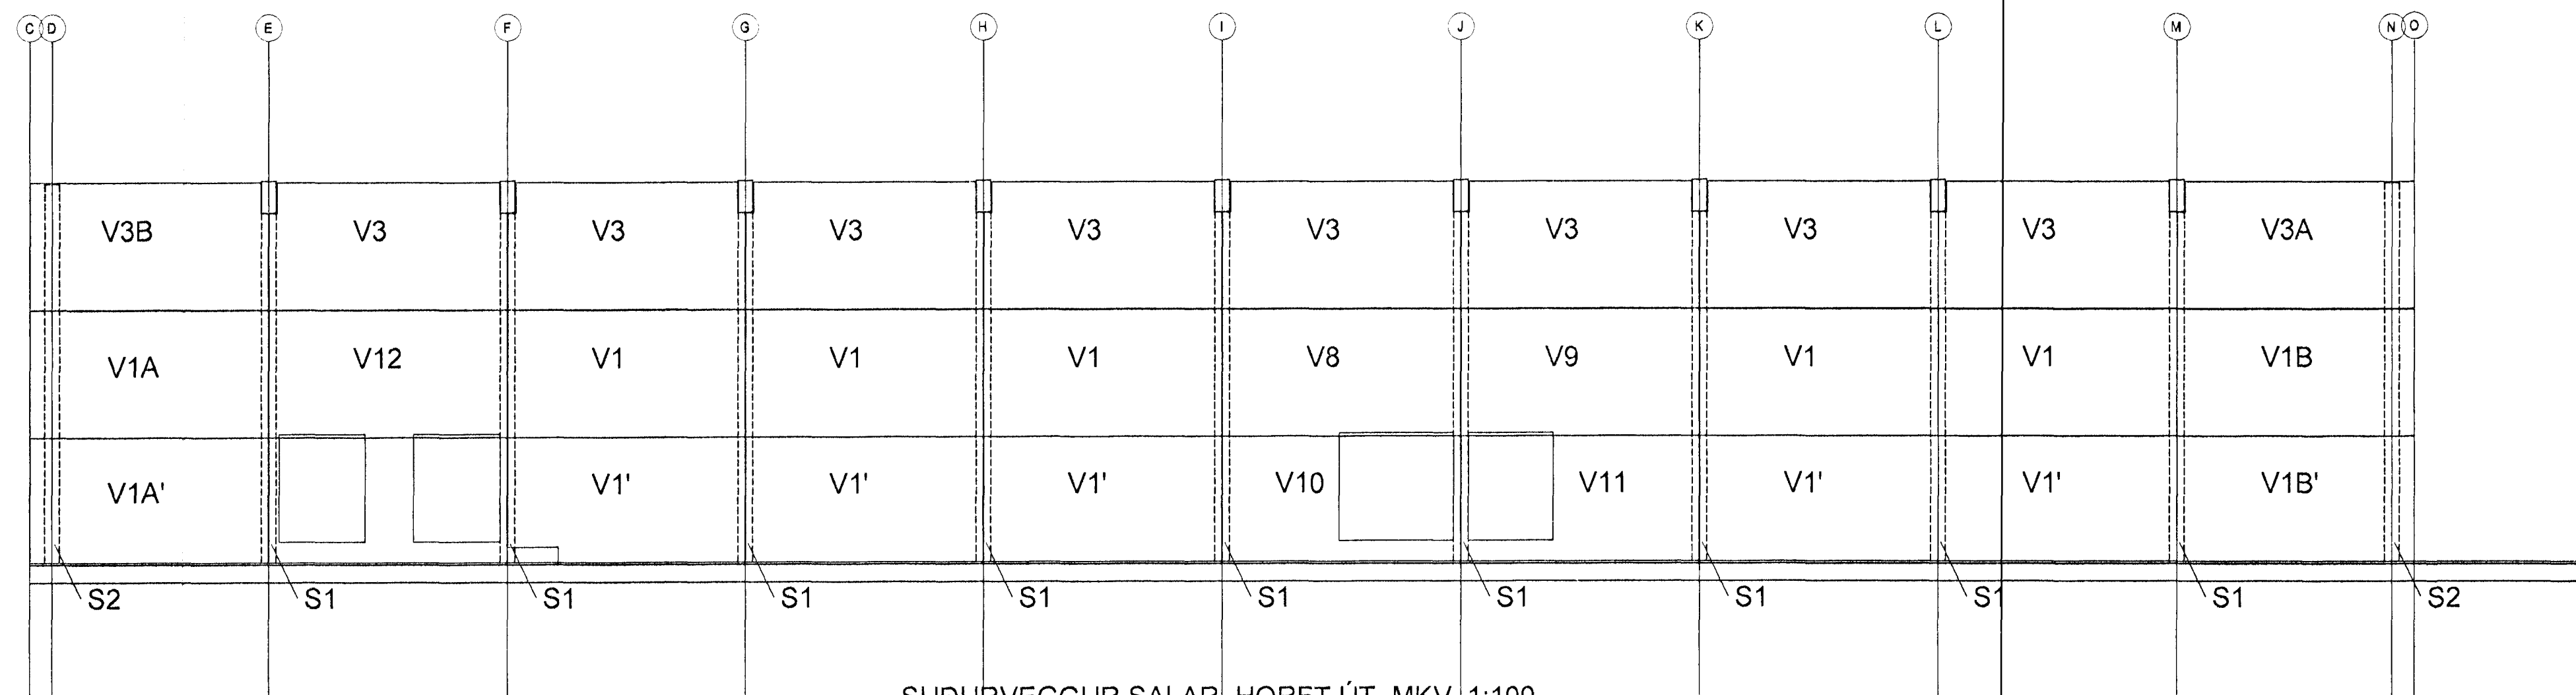

SUÐURVEGGUR SALAR, HORFT ÚT. MKV. 1:100

ATH. úrtak fyrir loftræsingu kemur í eina einingu, stærð og staðsetning óákveðin

Samþykkt þann
12. NOV. 2001

Byggingafræðingur
F.h. Sigurbjartur Halldórsson

Egundráttur
Kl. 270152-6869

ÍSTAK VERKFRÆÐINGAR
VERKTAKAR

SKÚLATÚN 4, 105 REYKJAVÍK
Sími 5302700 Símbref 5302724
e-mail: istak@istak.is

Hannad P.E. Samþykkt: *[Signature]*
P.E. Kennitala 301255-4829

ÍPRÓTTAMIÐSTÖÐ
HAUKAHRAUNI 1 HAFNARFIRÐI
BURÐARVIRKI
VEGGEININGAR YFIRLIT
LANGHLIÐAR

Mkv. 1:100
Teikn. nr. B-1.10
Verk nr. 116
Blað nr.

Áritun aðalhönnuðar: