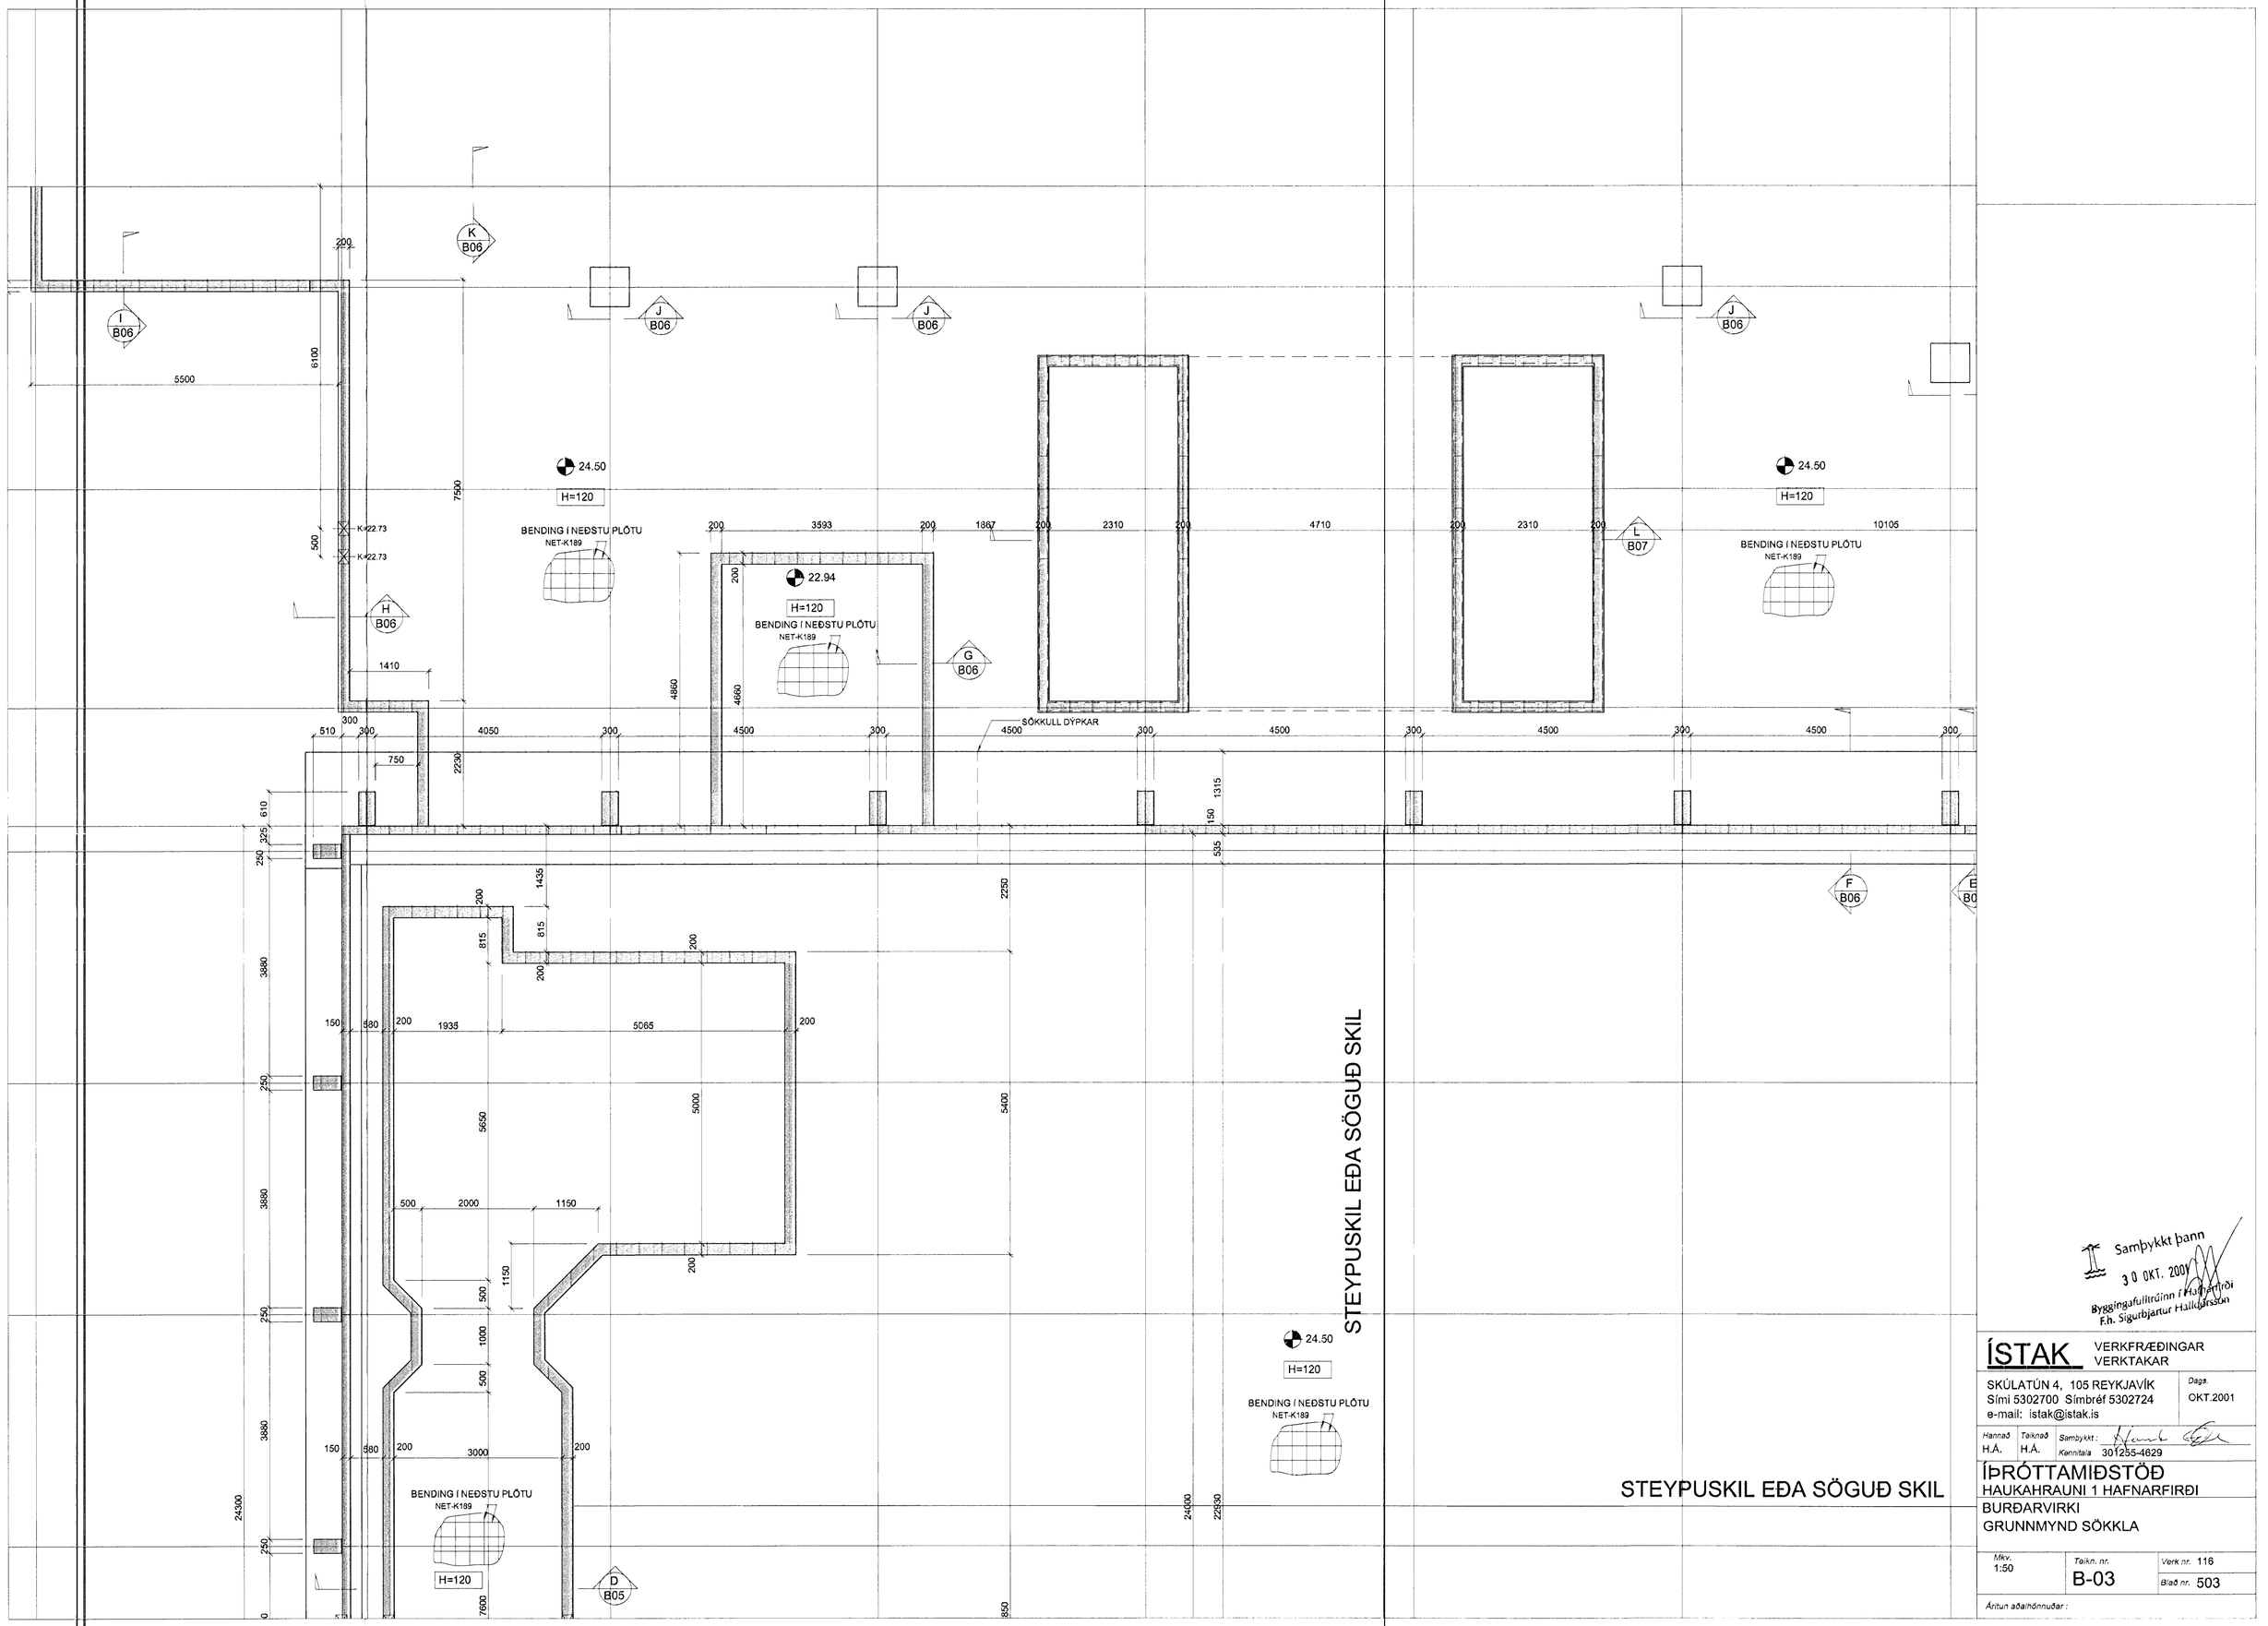

Sambykkt þann
30 OKT. 2001
Byggingafulltrúinn í Hafnarfirði
F.h. Sigurbjartur Hallbjarnsson

ÍSTAK VERKFRÆÐINGAR VERKTAKAR

SKÚLATÚN 4, 105 REYKJAVÍK
Sími 5302700 Símbréf 5302724
e-mail: istak@istak.is

Daga. OKT.2001

Hannað H.Á. | Teiknað H.Á. | Samþykkt: | Kennitala 301255-4629

ÍÞRÓTTAMIÐSTÖÐ
HAUKAHRAUNI 1 HAFNARFIRÐI

BURÐARVIRKI
GRUNNMYND SÖKKLA

Mkv.	Teikn. nr.	Verk nr.
1:50	B-03	116
		Blað nr. 503

Áritun aðaluppdrátta: