



HEIDVANGUR NR. 74 HAFNARFIRÐI M. 1:100

Samþykkt á fundi bygginga-  
nefndar þ. <sup>27</sup>31 / <sup>6</sup>10 19<sup>73</sup> <sup>73</sup>74  
BYGGINGAFULLTRÚINN  
Í HAFNARFIRÐI  
F. Sigurðsson


sjá afh.

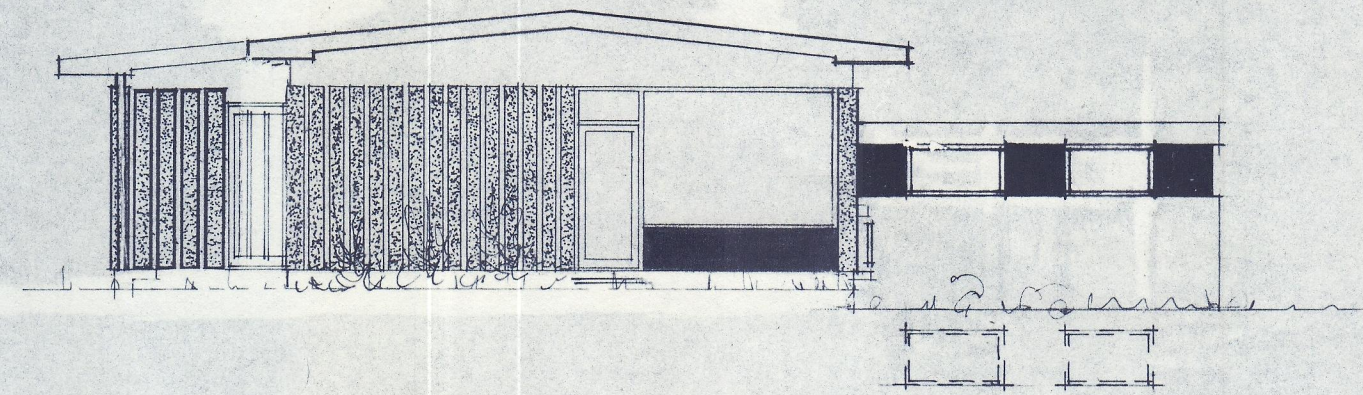


SÚÐUR

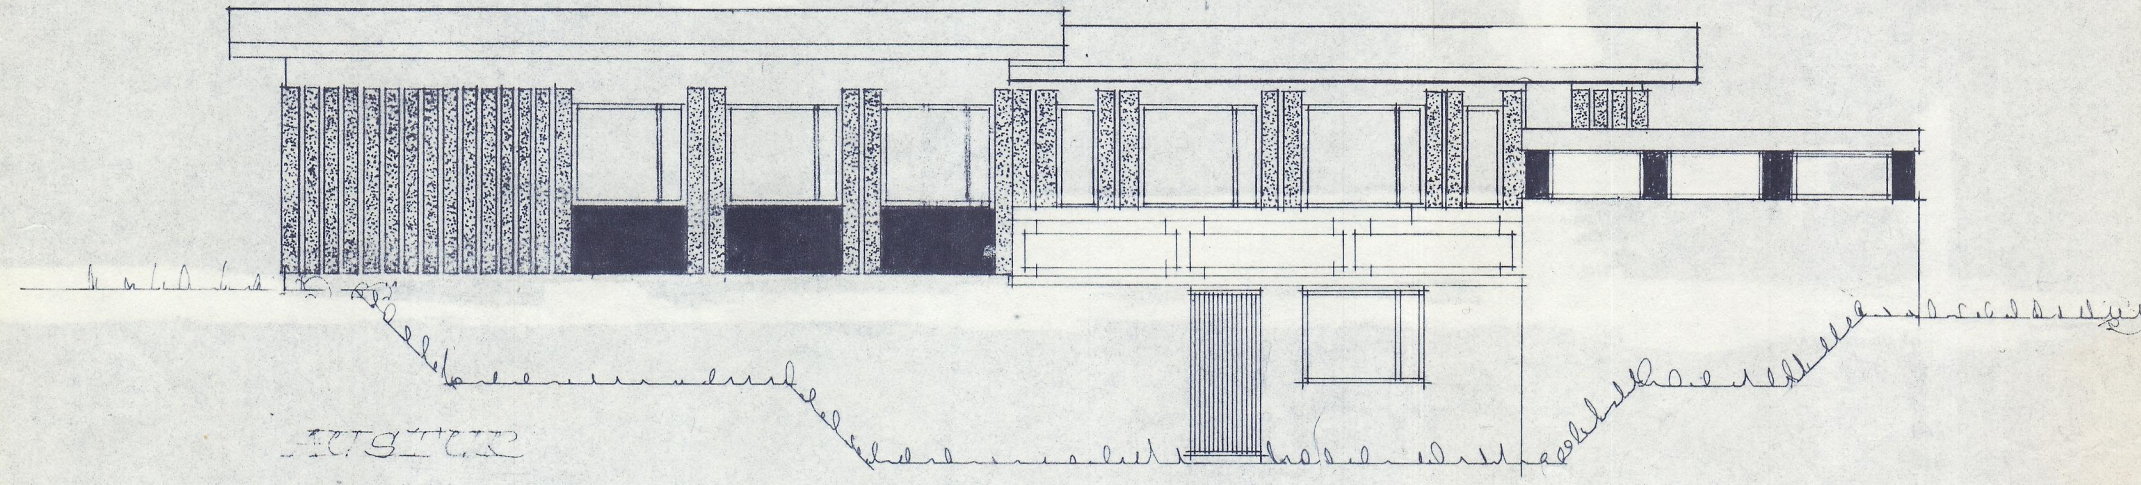

AUSTUR

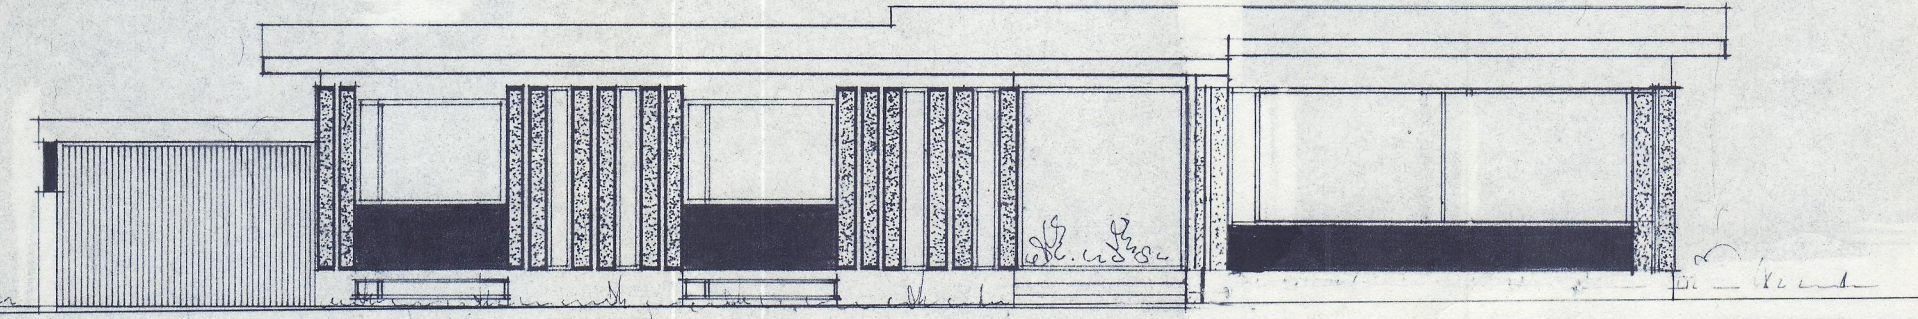

VESTUR

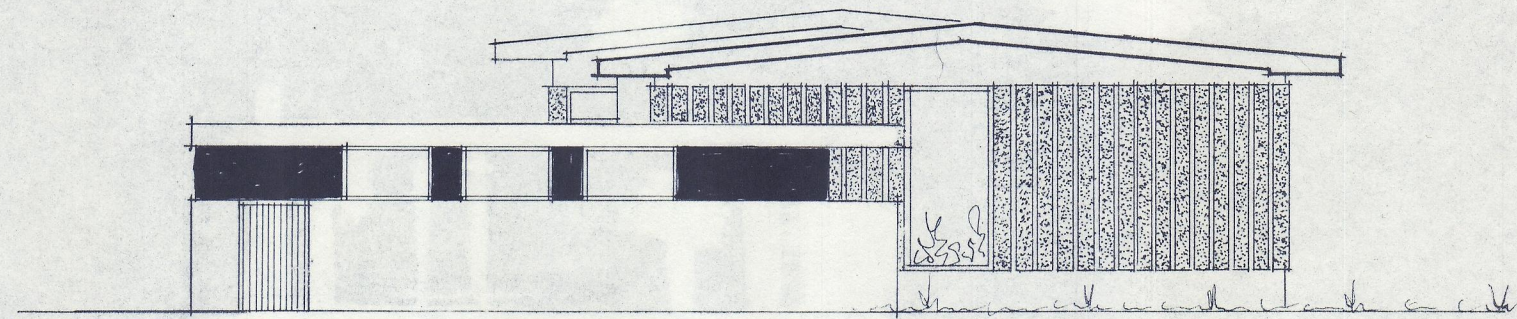

NORÐUR

BRÉTT Í JÚNÍ 1974 REYKJAVÍK Í JÚNÍ 1973  
Þjartan Sveinsson Þjartan Sveinsson