



Samþykkt á fundi bygginga-
nefndar þ. 28/11/1973
BYGGINGAFULLTRÚINN
Í HAFNARFIRÐI


Gagna skal frá önnur
eðlisferði í samráði við
stjórnunarskipara

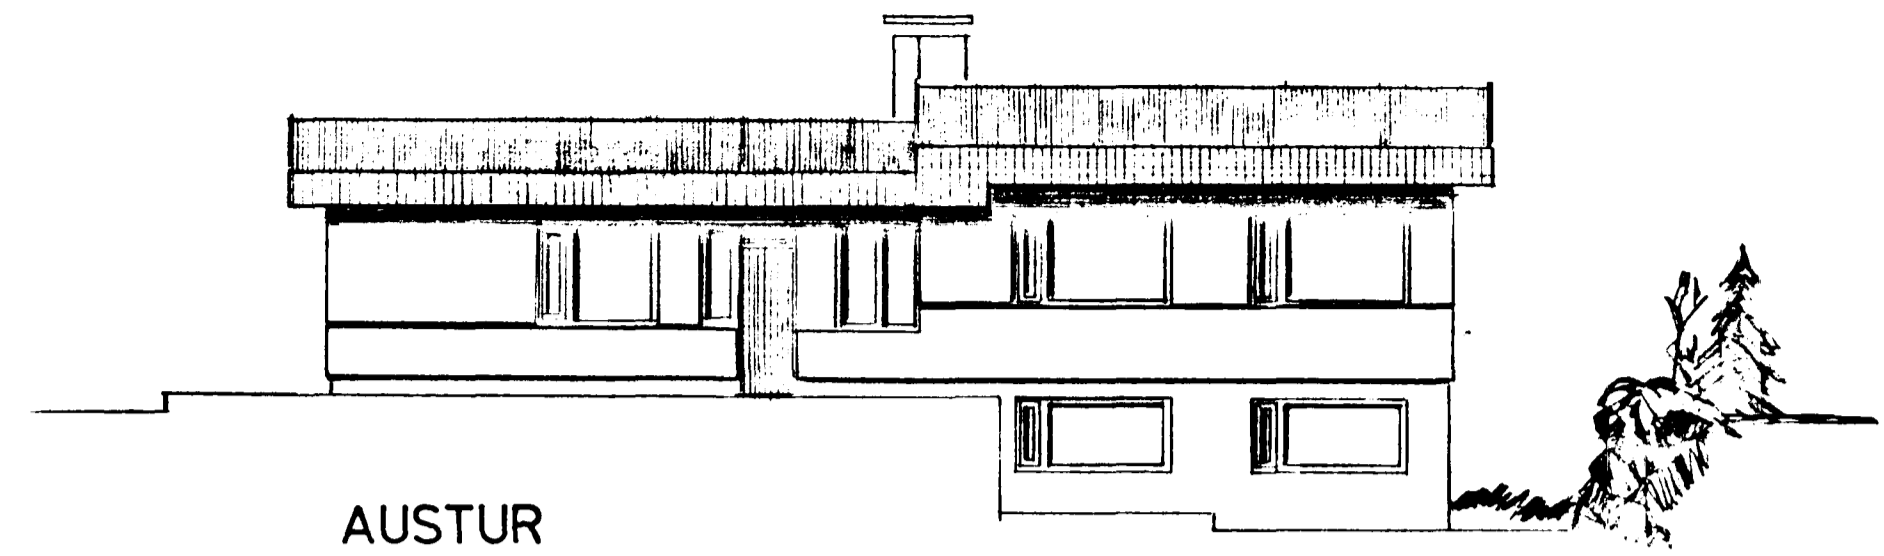


AUSTUR

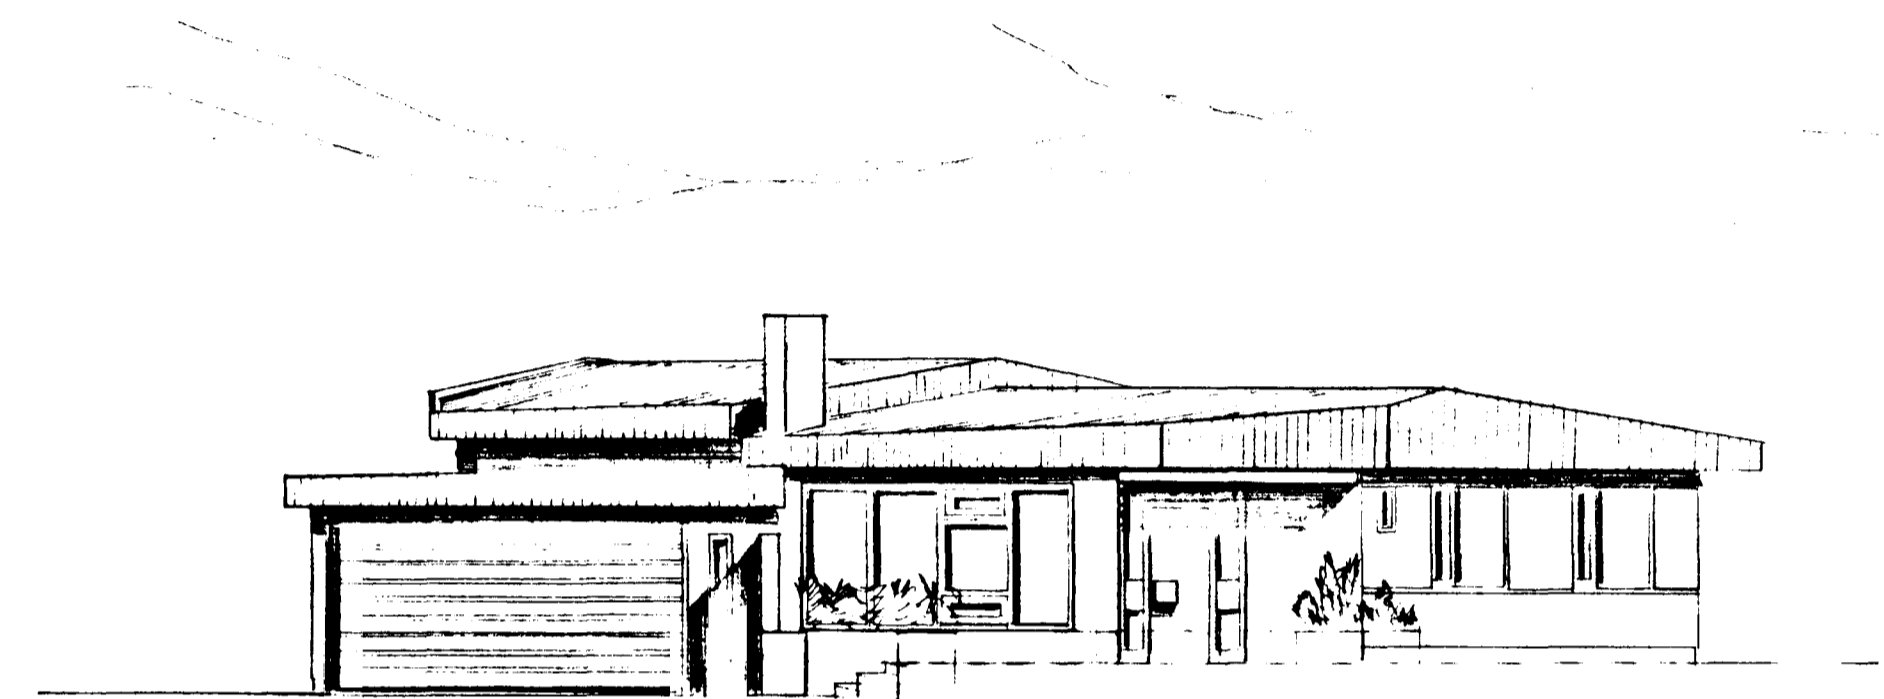


SÚÐVESTUR

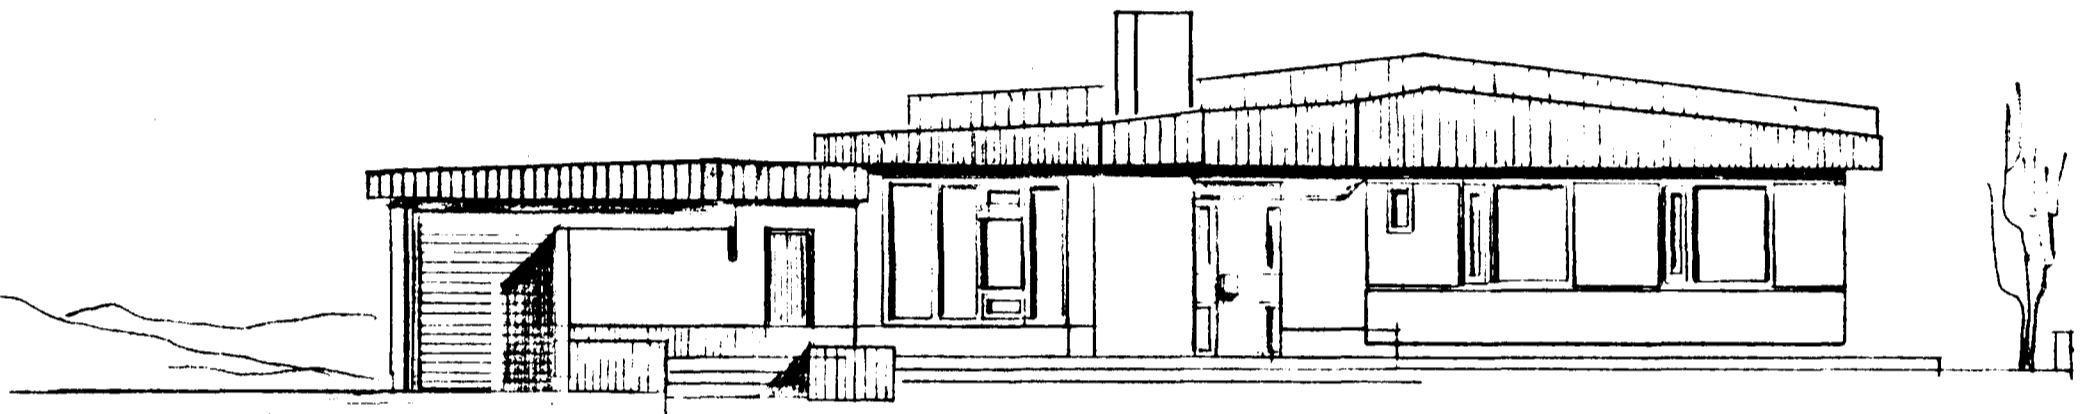

SÚÐUR

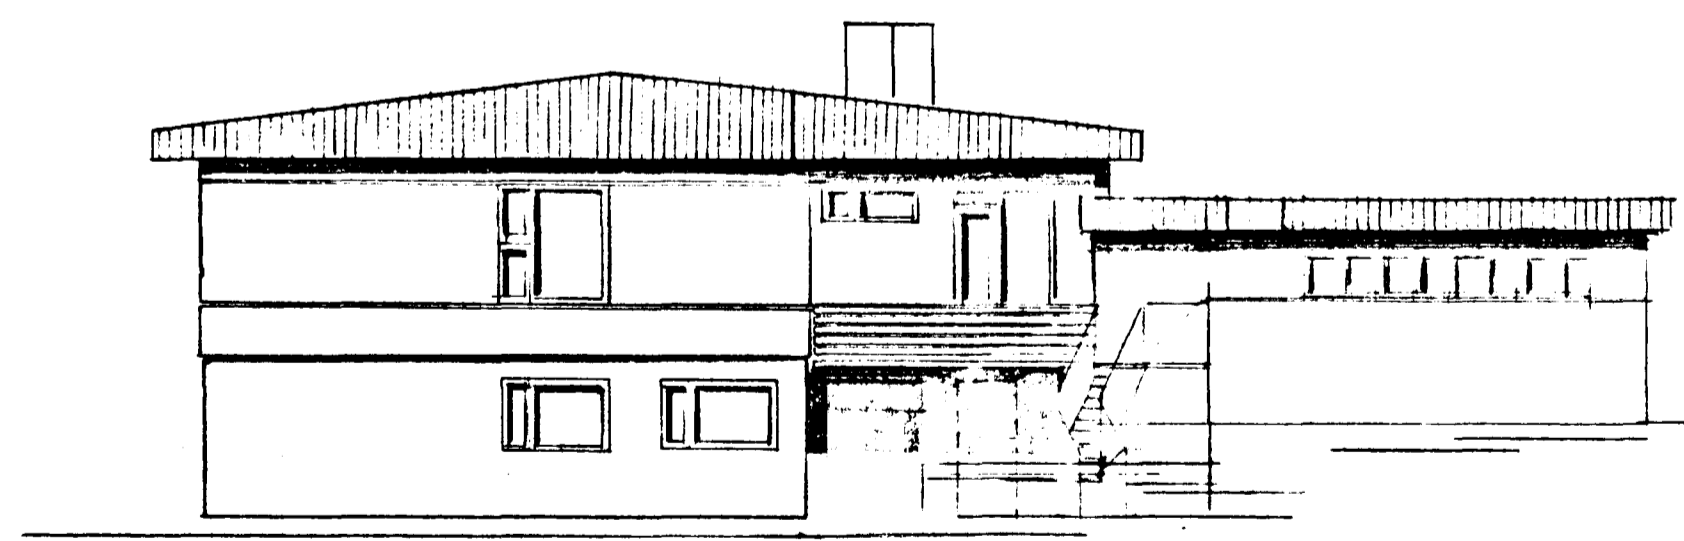

NORÐUR

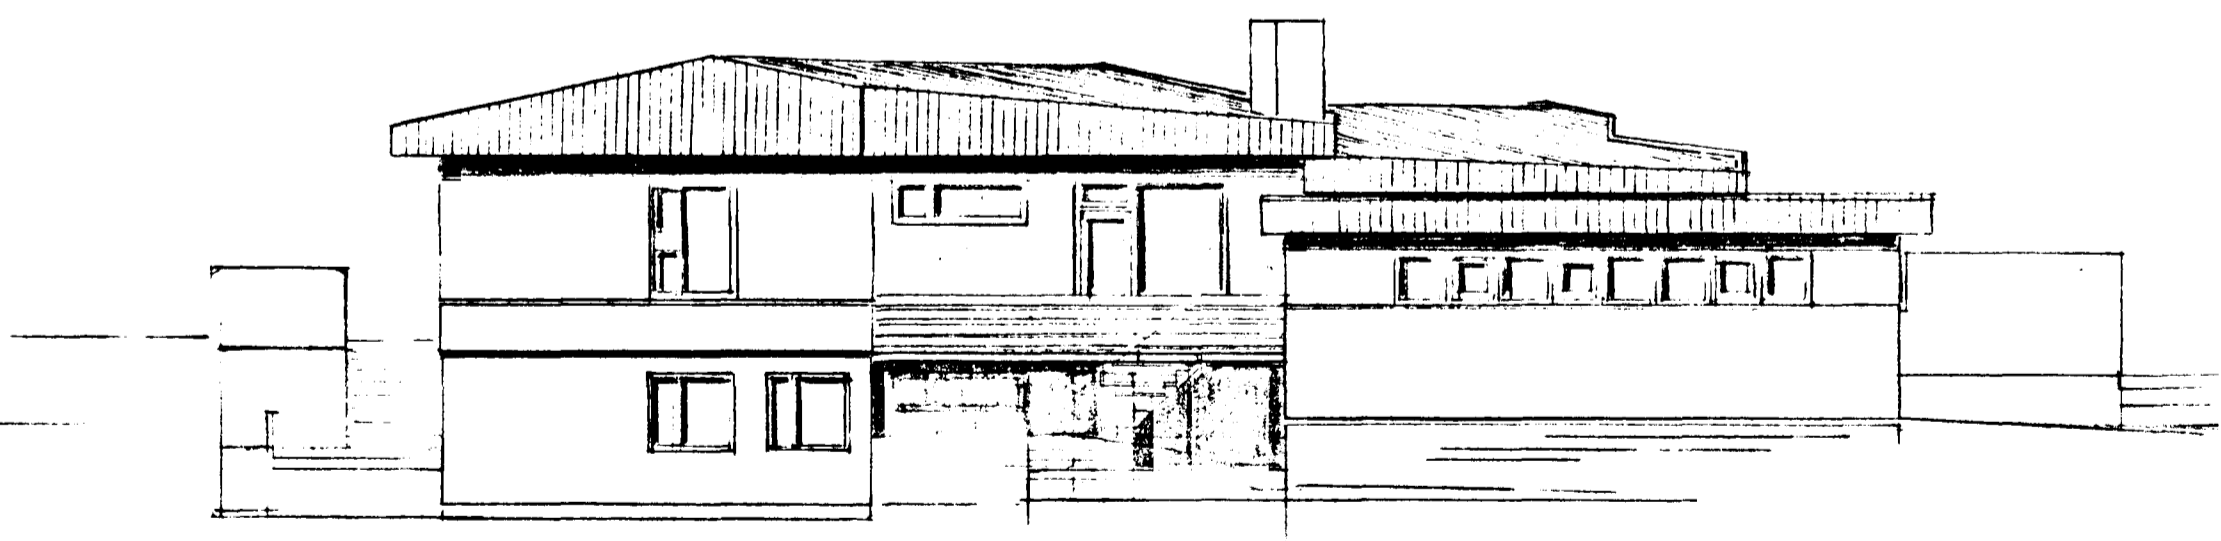

NORÐVESTUR

HEIÐVANGUR 11. HAFNARFIRÐI
ÚTLITSMYNDIR M: 1:100
EIG. SIGURÐUR BERGSSON

ÖLL RÓRDARSON ARK. FAI
LOUISA CHRISTIANSEN INN. ARK
KIRKJUVEGI 15 HES.
NOV. 1973 *Louisa Christianesen*
W. Bergsson