
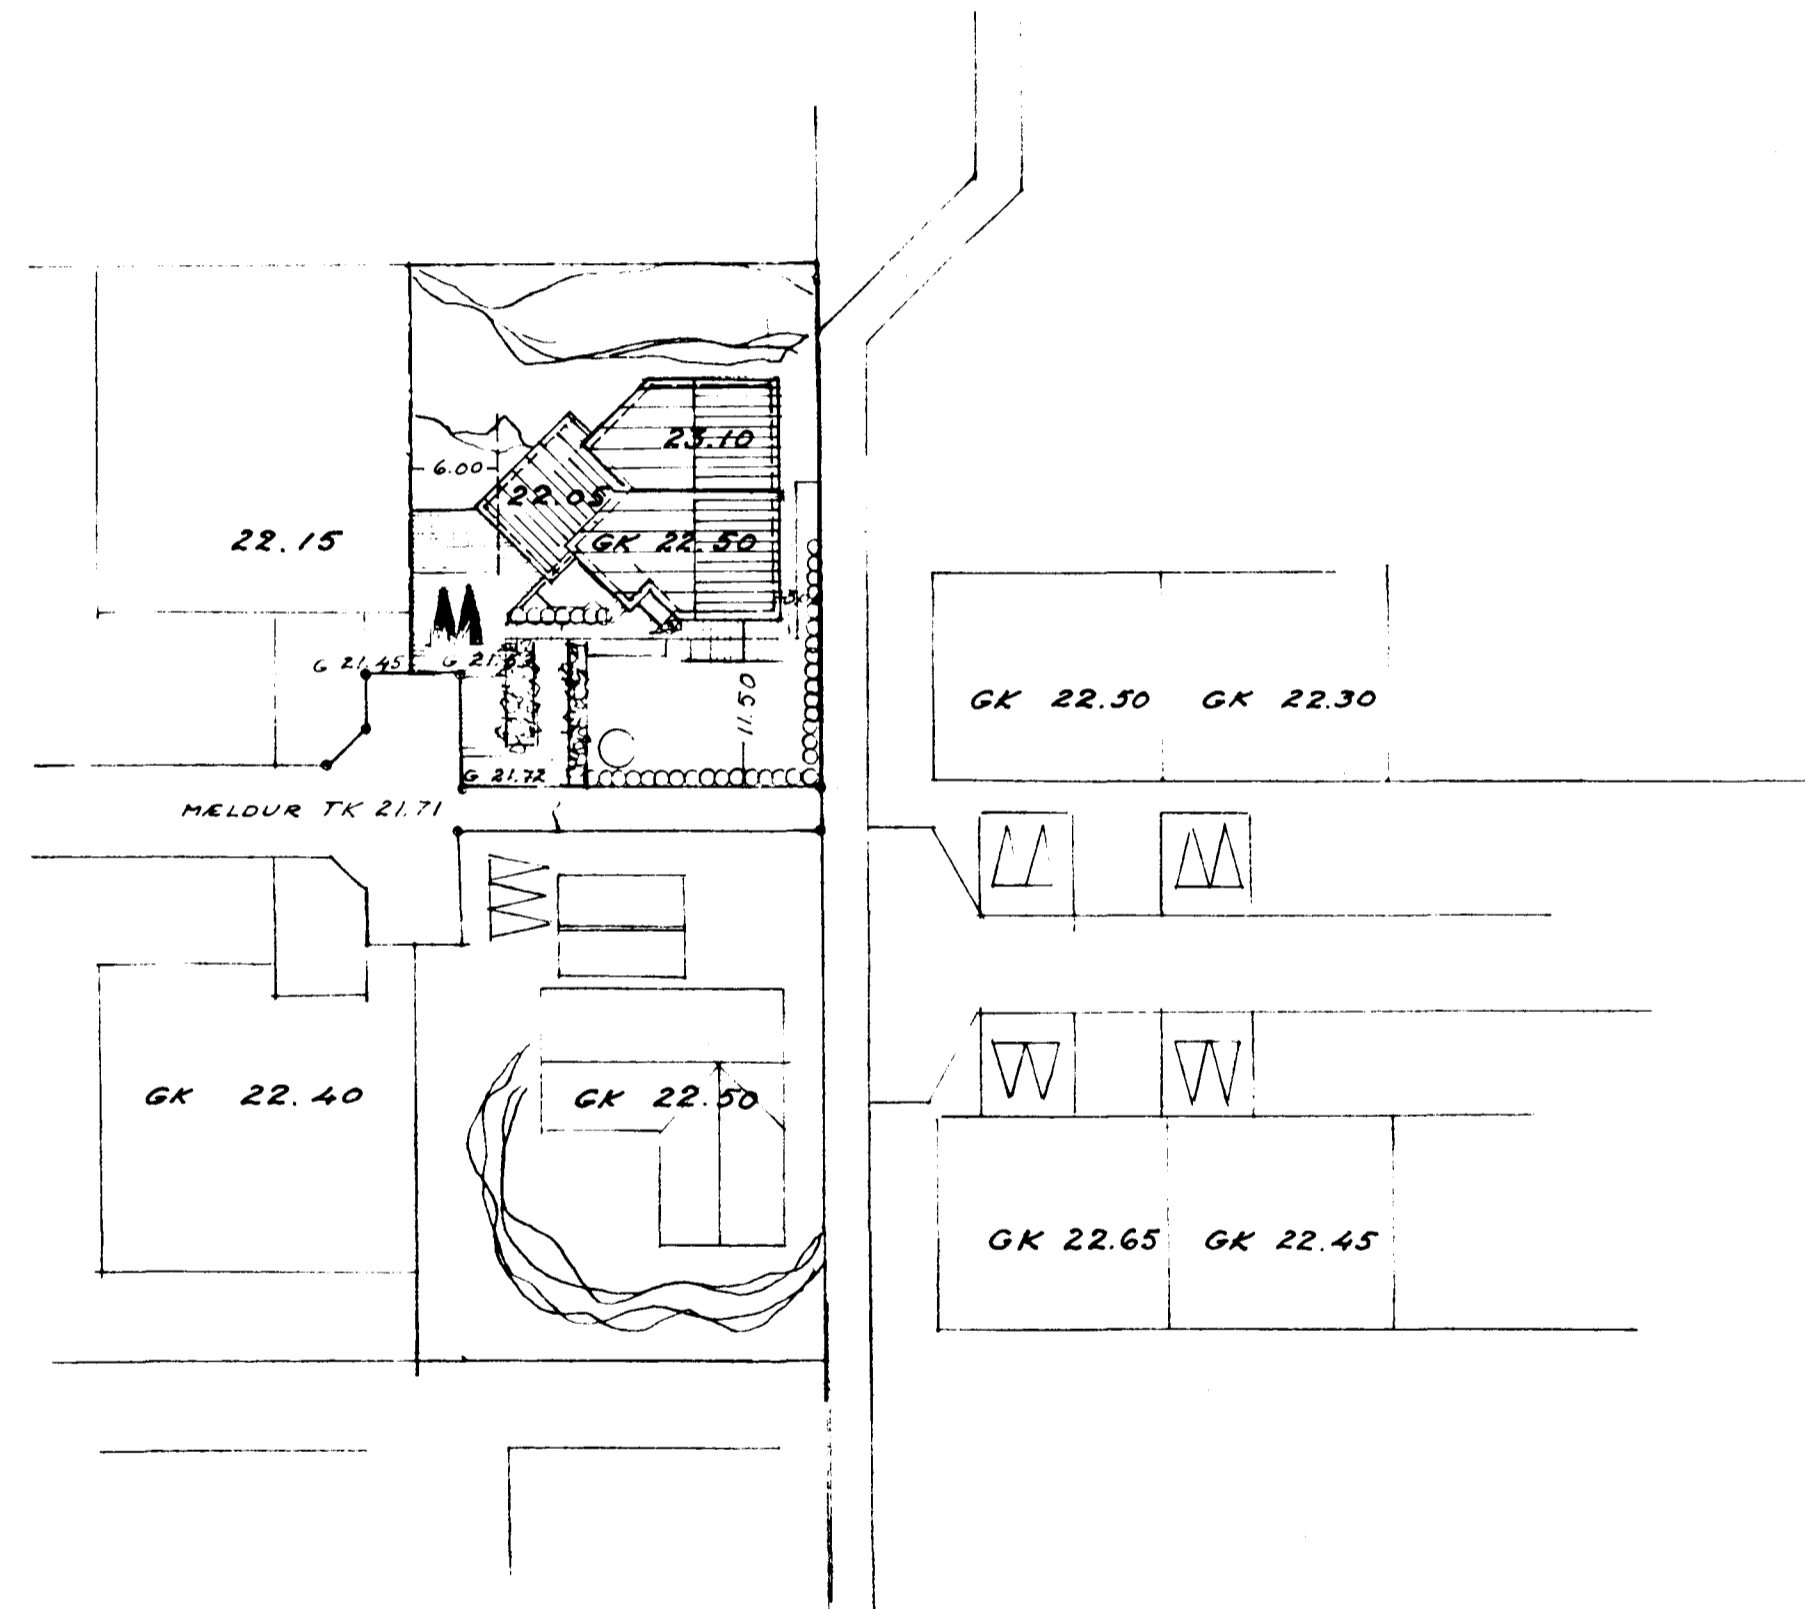
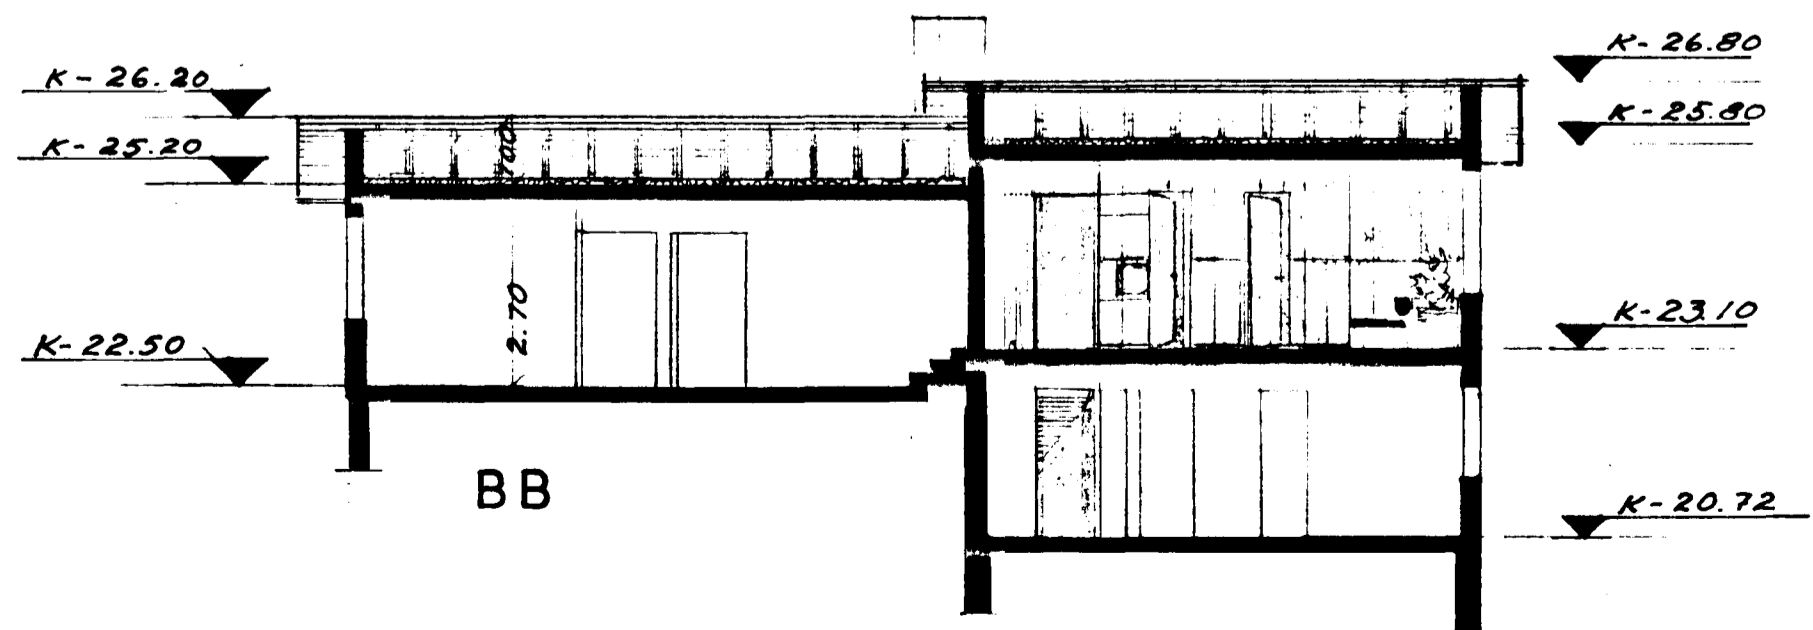
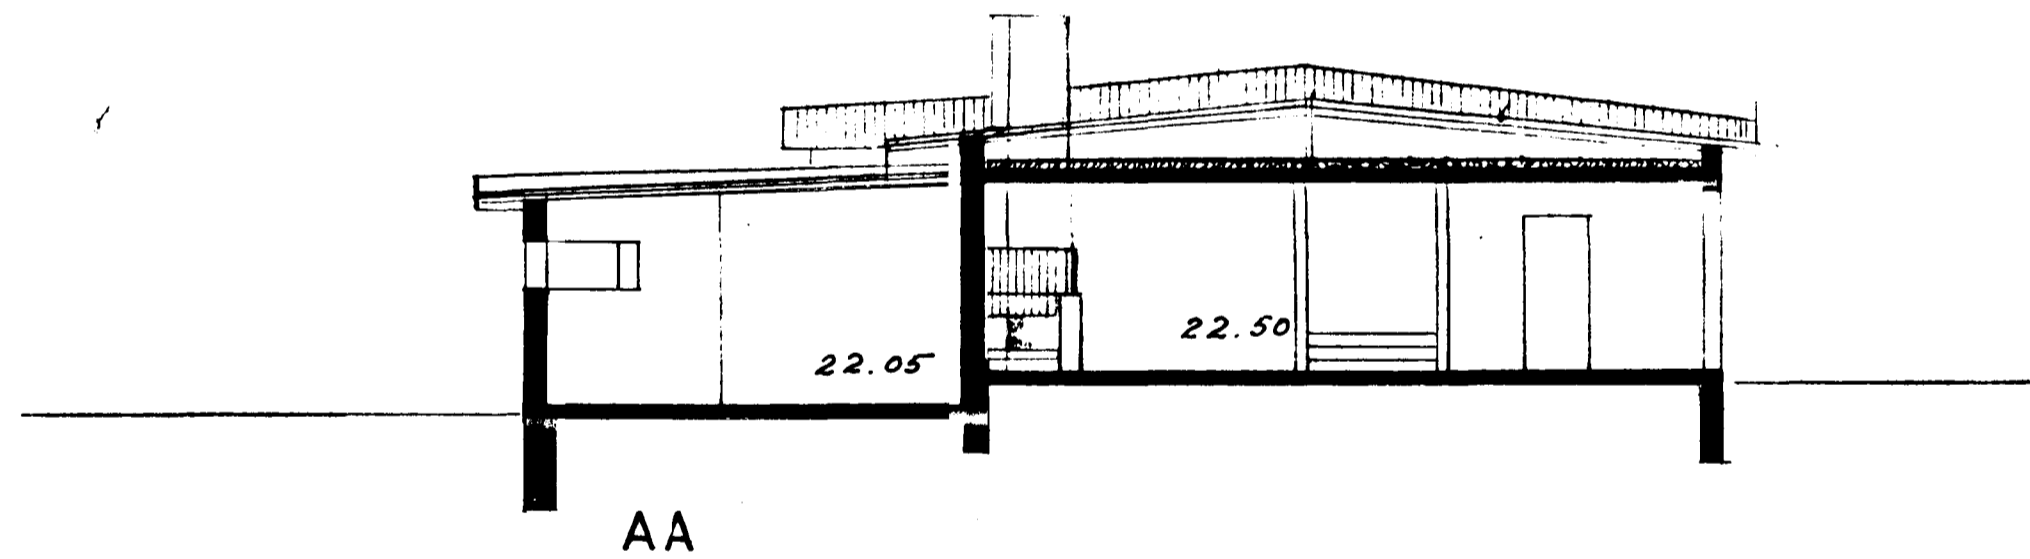


Samþykkt á fundi bygginga-  
nefndar þ. 28/11/1973  
BYGGINGAFULLTRÚINN  
Í HAFNARFIRÐI

Ganga skal frá önnur  
eldstöði í samráði við  
stálbyggingafróðgjafa

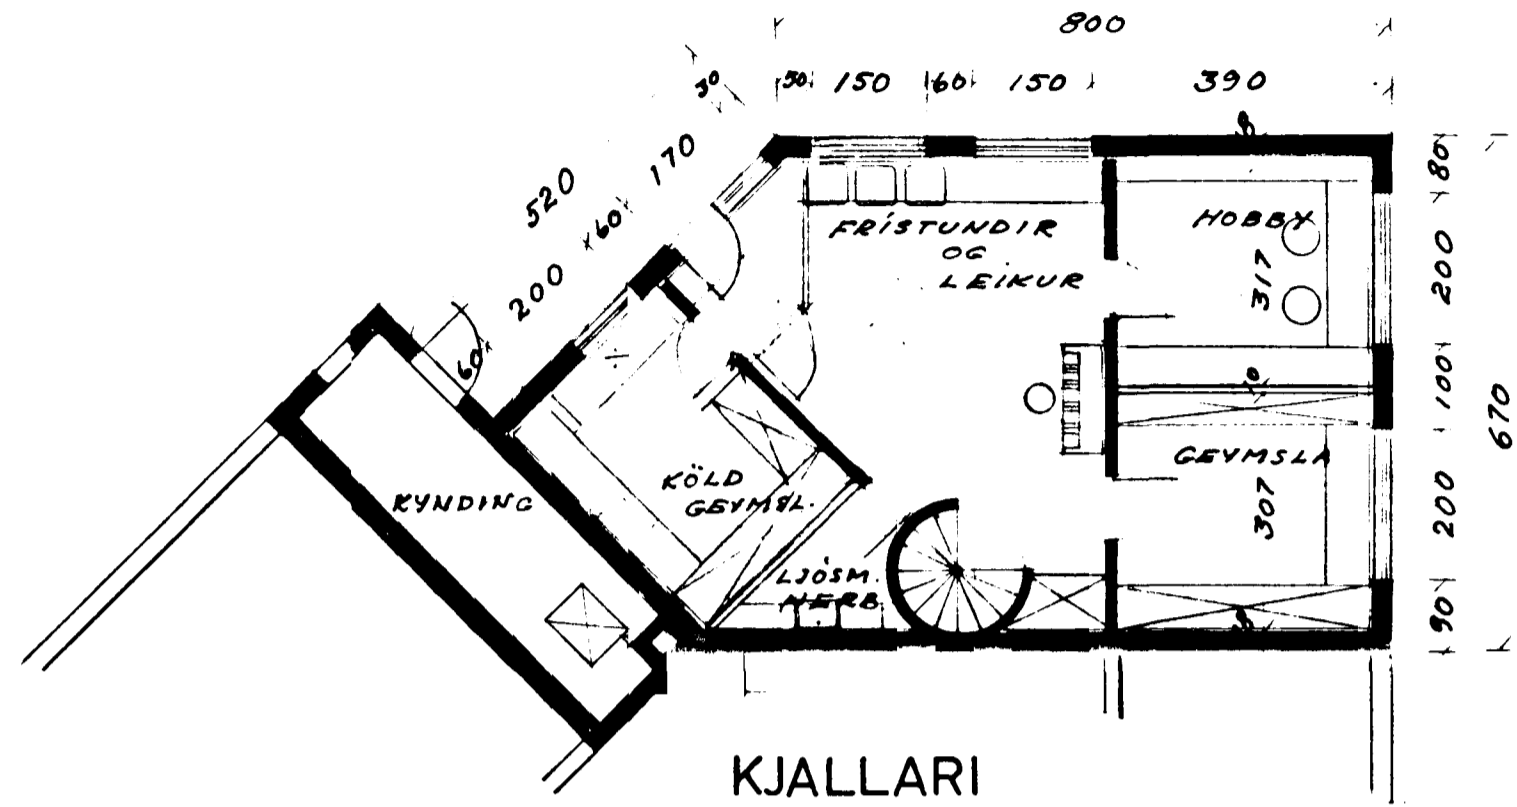

ÖLL MÁL SKULU LESIN EN EKKI MELD  
AF TEIKN. ENDURSKOÐUÐ Á STAÐNUM

HEIDVANGUR 11. HAFNARFIRÐI.  
EIG. SIGURÐUR BERGSSON  
KJALLARI OG SNIÐ M.1:100  
AFSTÖÐUMYND M.1:500.

ÓLI ÞÓRDARSON ARK. FAI  
LOUISA CHRISTIANSEN INNH. ARK.  
KIRKJUVEGI 15 HRÍ.  
NÓVEMBER 1973  
*Louise Christianesen*  
*Óli Þórdarson*