




GRUNNMYND 1:50

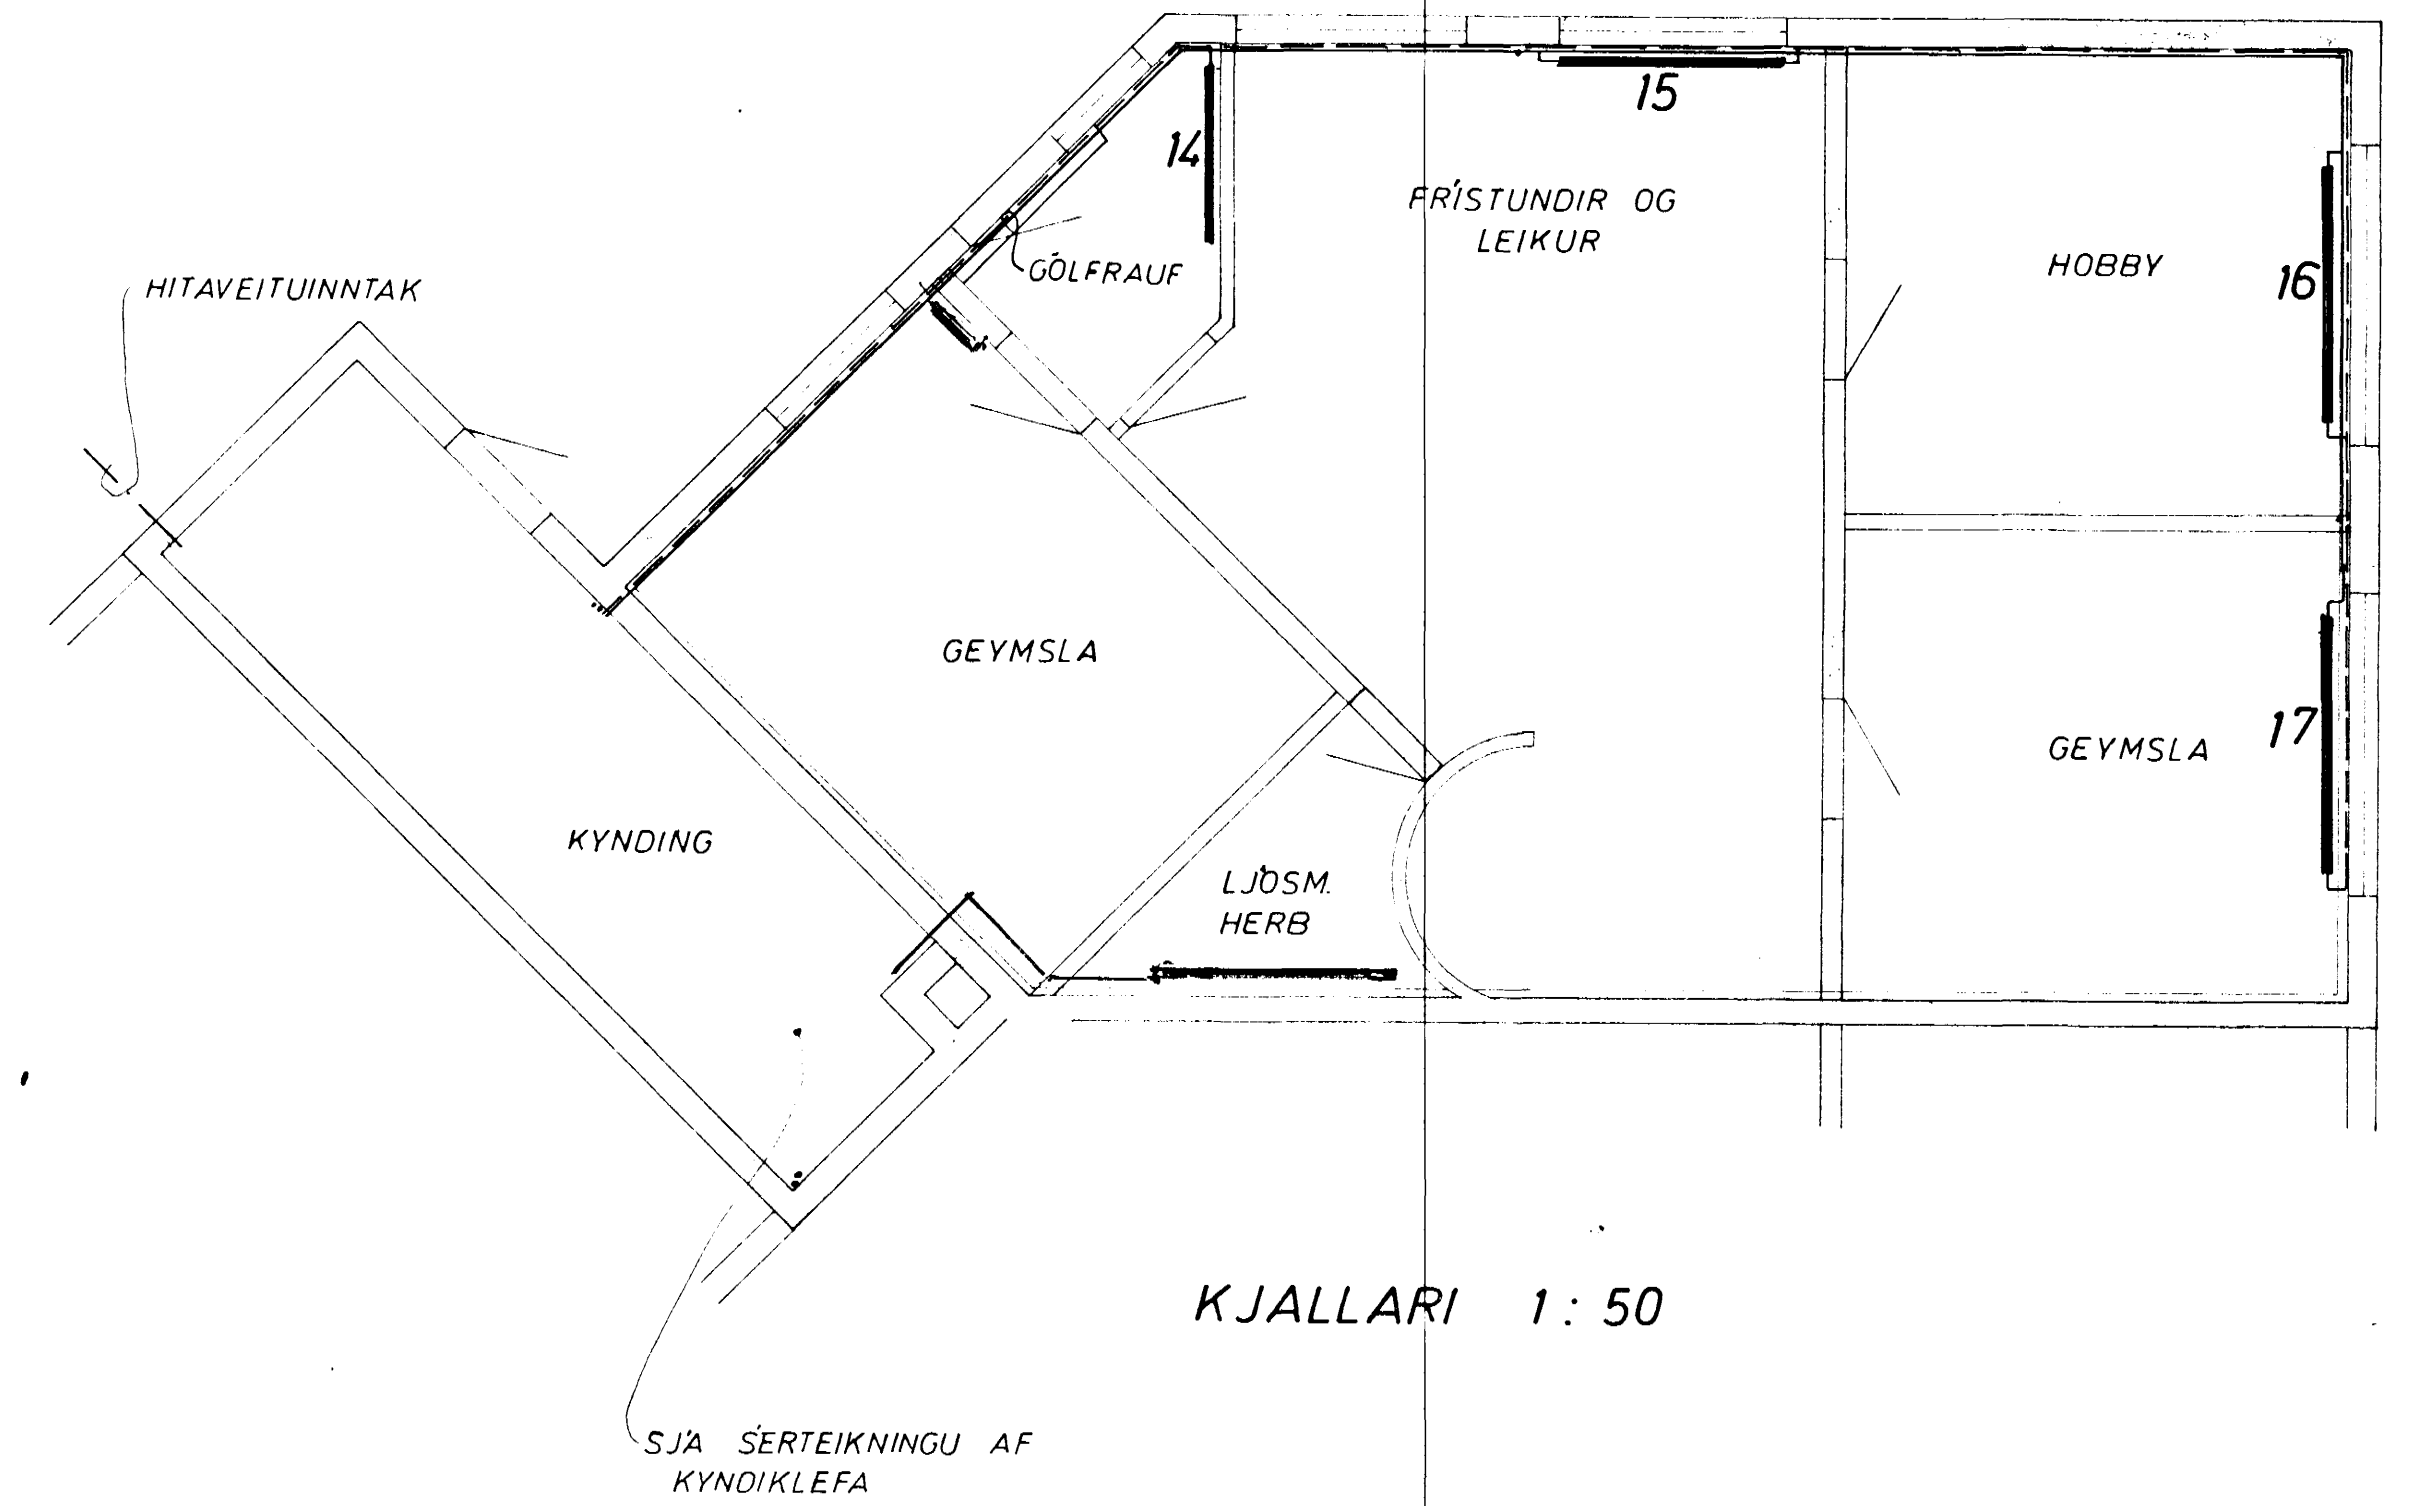

KJALLARI 1:50

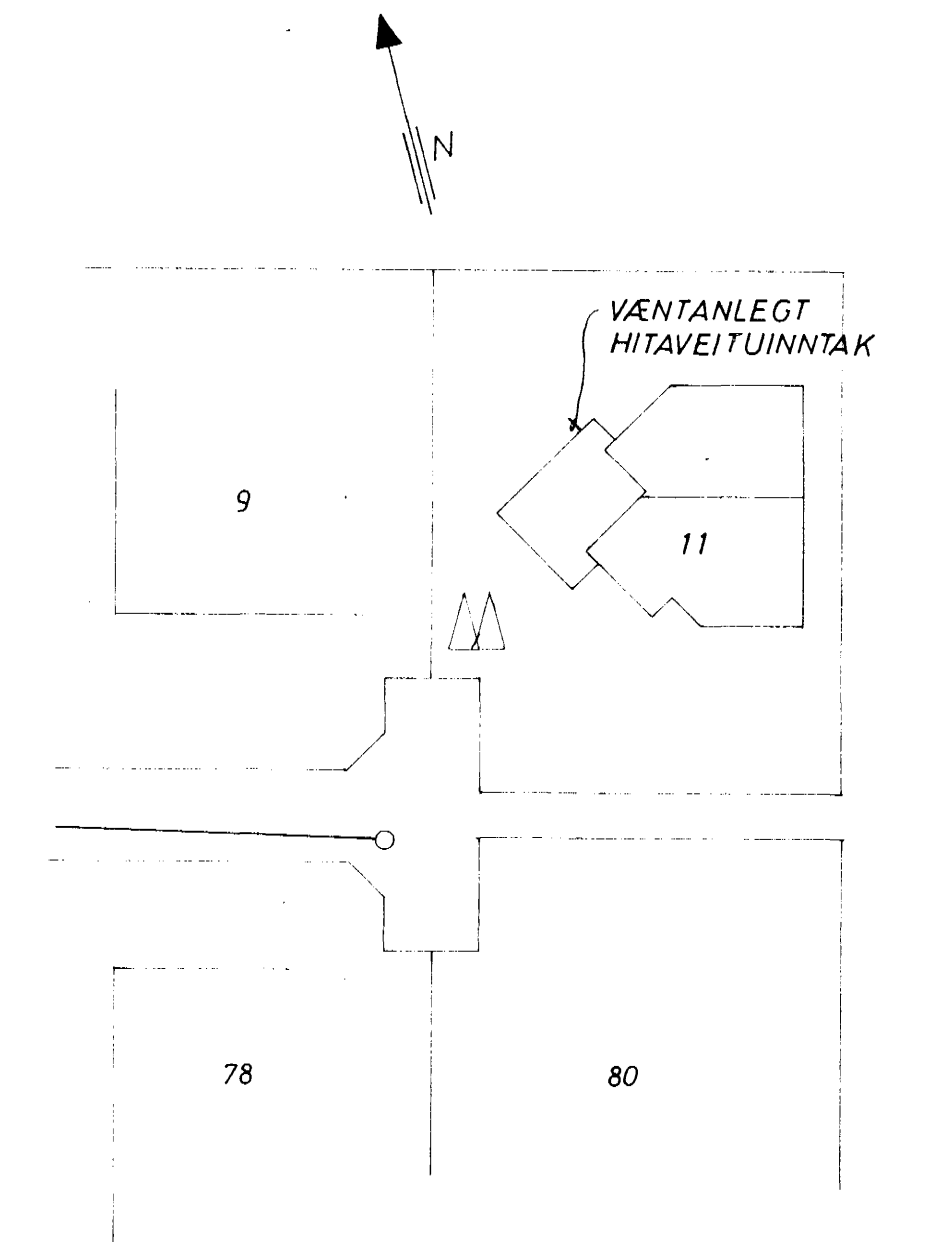

AFSTADA 1:500

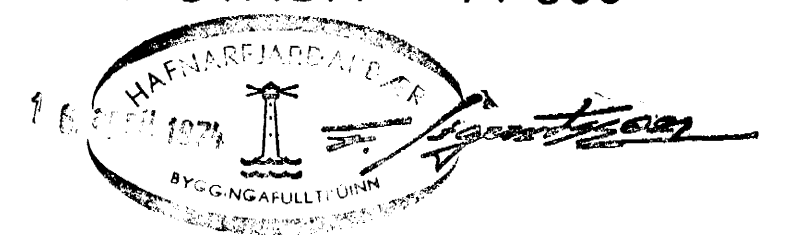

HEIDVANGUR 11	MÆLIKVARÐI 1:50	VERK 7322	TEIKN NR 7
HITALÖGN GRUNNMYND	Hannað Teiknað	Yfirarið Samb.	DAGS DES '73.
JOHANN GUNNAR BERGPÓRSSON VERKFR MVFI	BREYTT		
STRANDGÖTU 11 - HAFNARFIRÐI - SÍMI 5.3215			