



GRUNNMYND 1 : 50

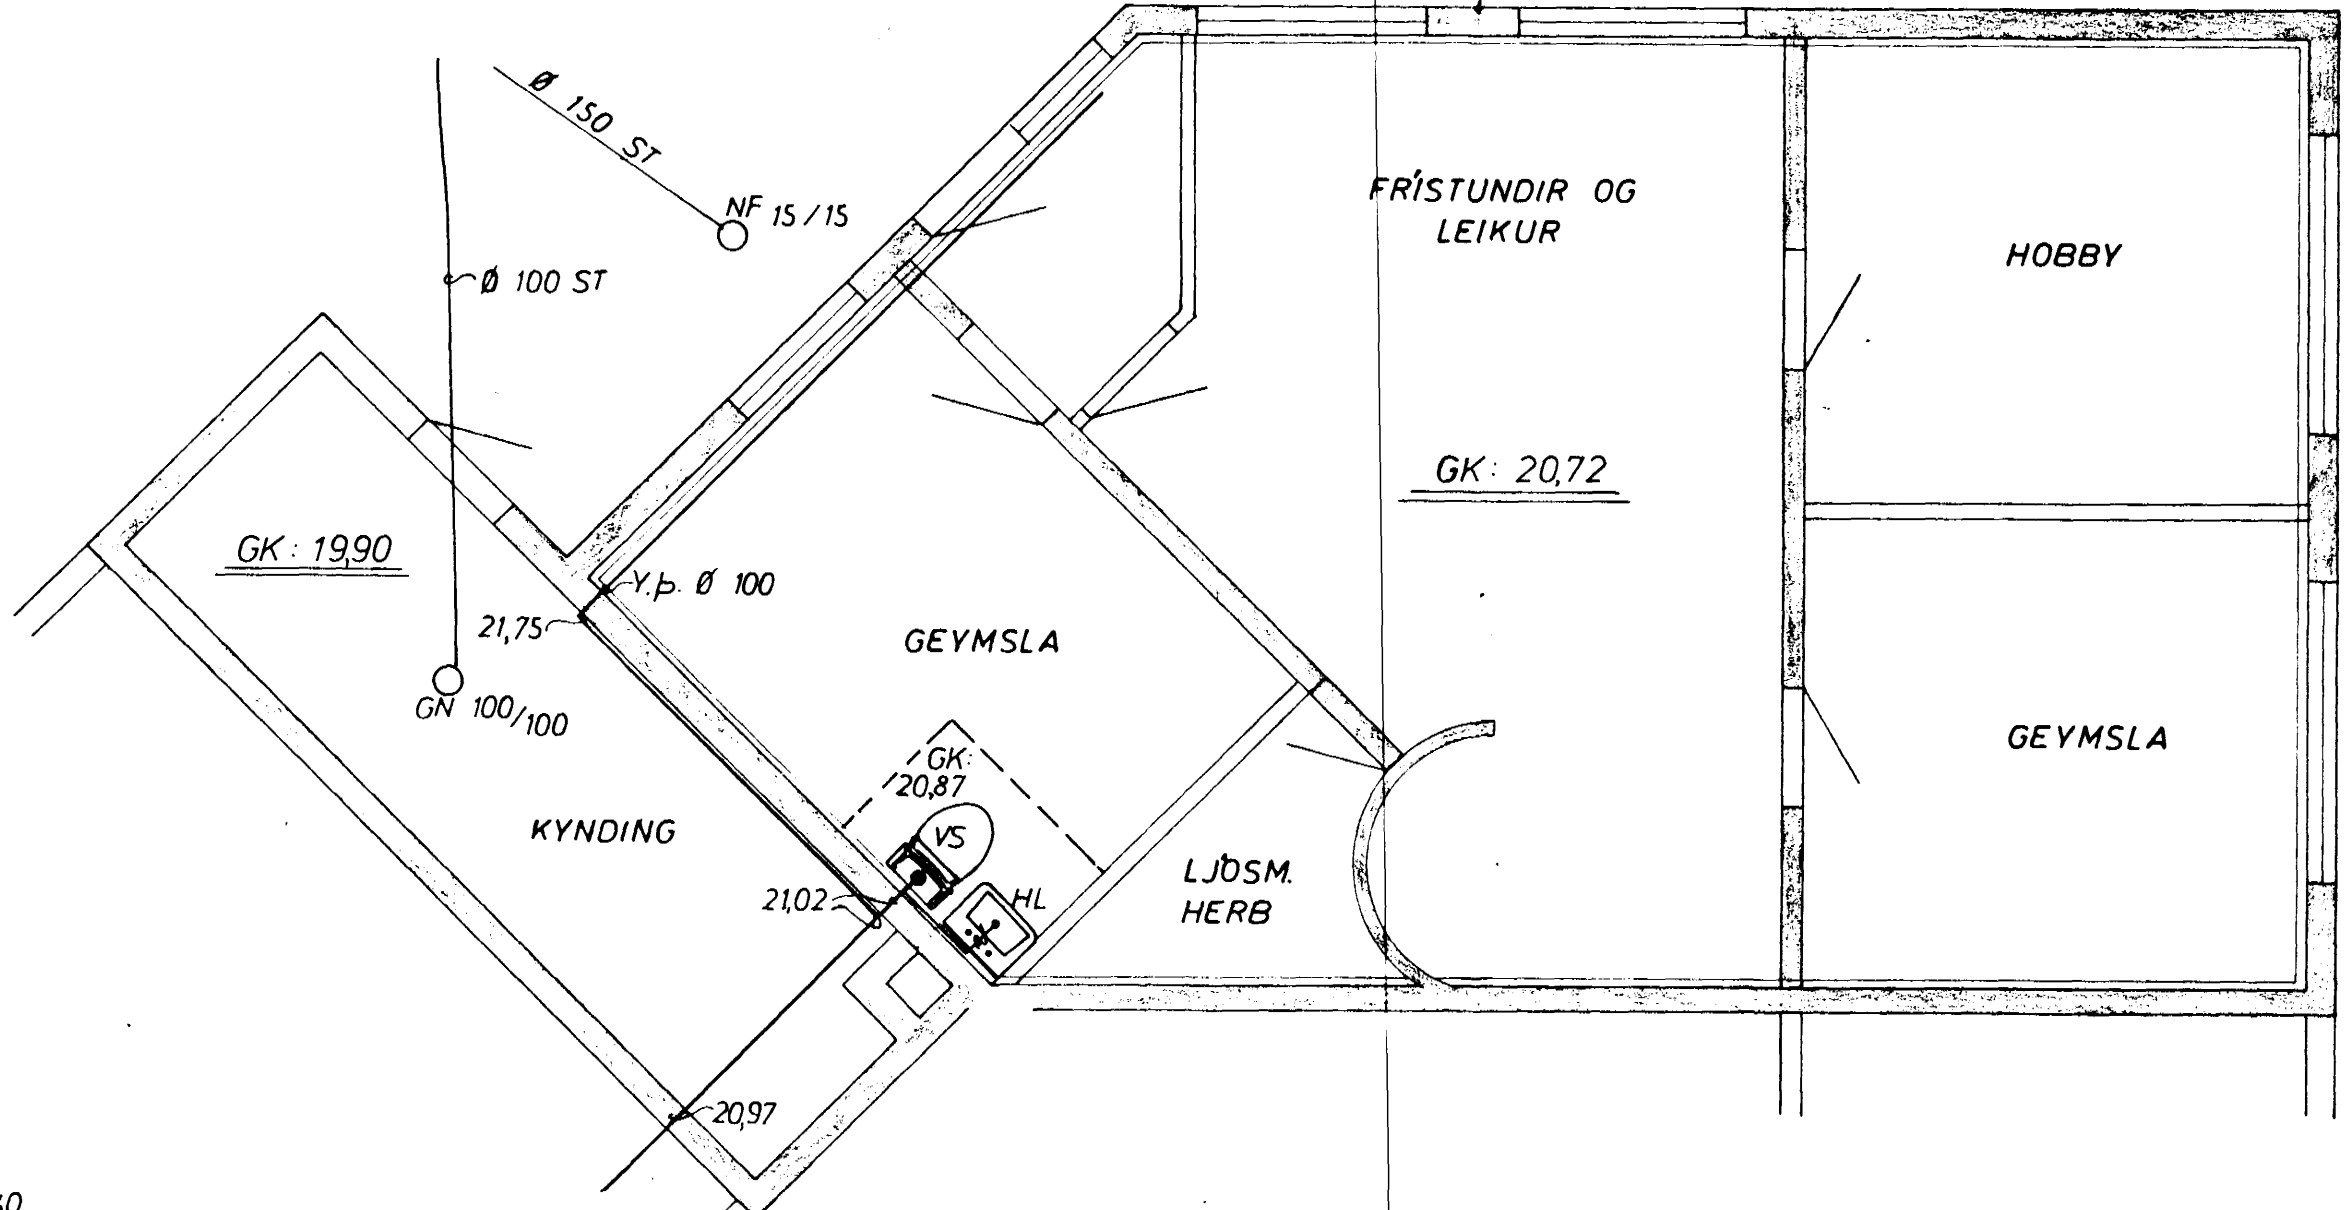


KJALLARI 1 : 50

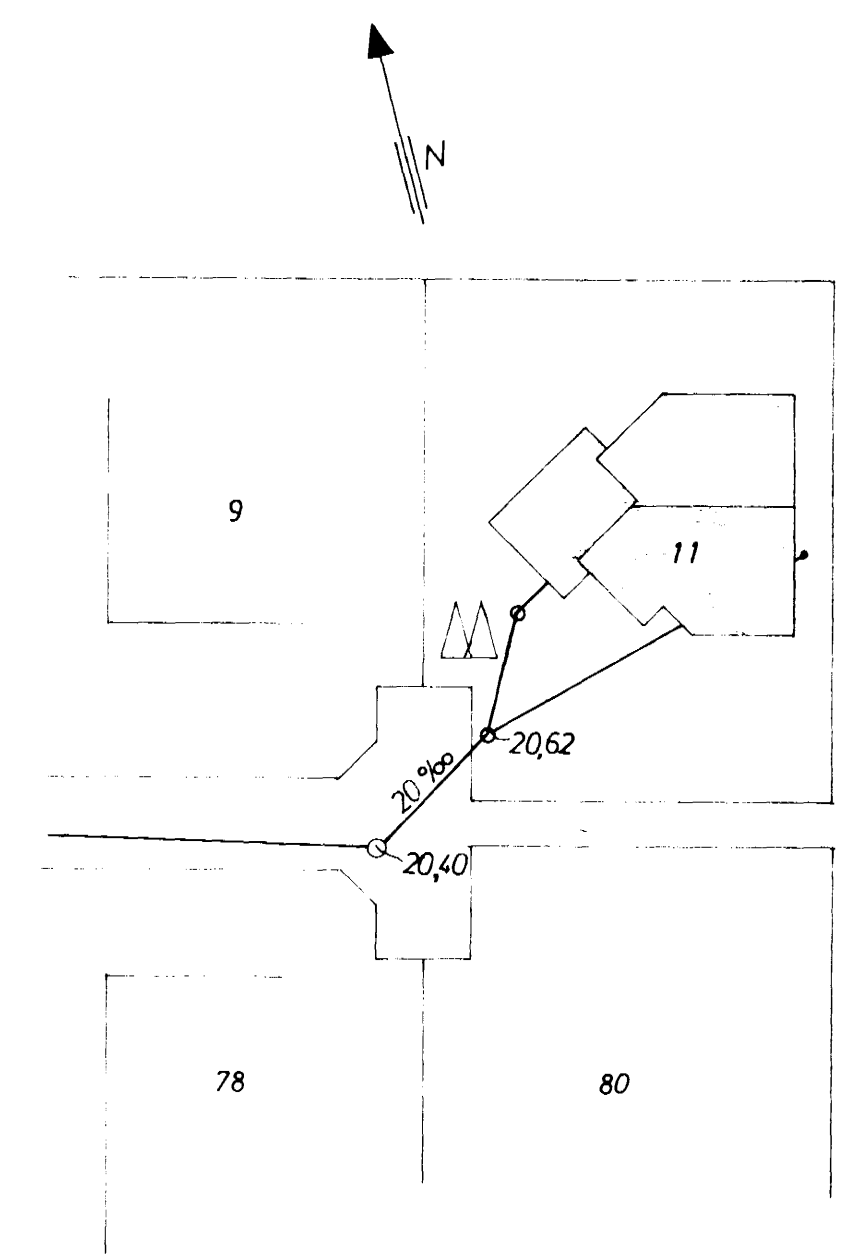

AFSTADA 1 : 50

SKÝRINGAR SJÁ TEIKN NR. 4

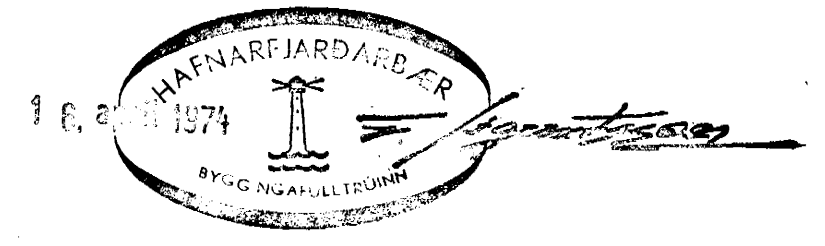

HEIÐVANGUR 11	MÆLIKVÆÐI 1 : 50	VERK 7322	TEIKN NR 3
FRÆRENNISLÖGN GRUNNMYND OG AFSTADA	Hannað Teiknað	Yfirfarið Samb.	DAGS DES '73.
JÓHANN GUNNAR BERGÞÓRSSON VERKFR. MVFI	BREYTT		
STRANDGÖTU 11 — HAFNARFJÖRÐUR — SÍMÍ 53315			