
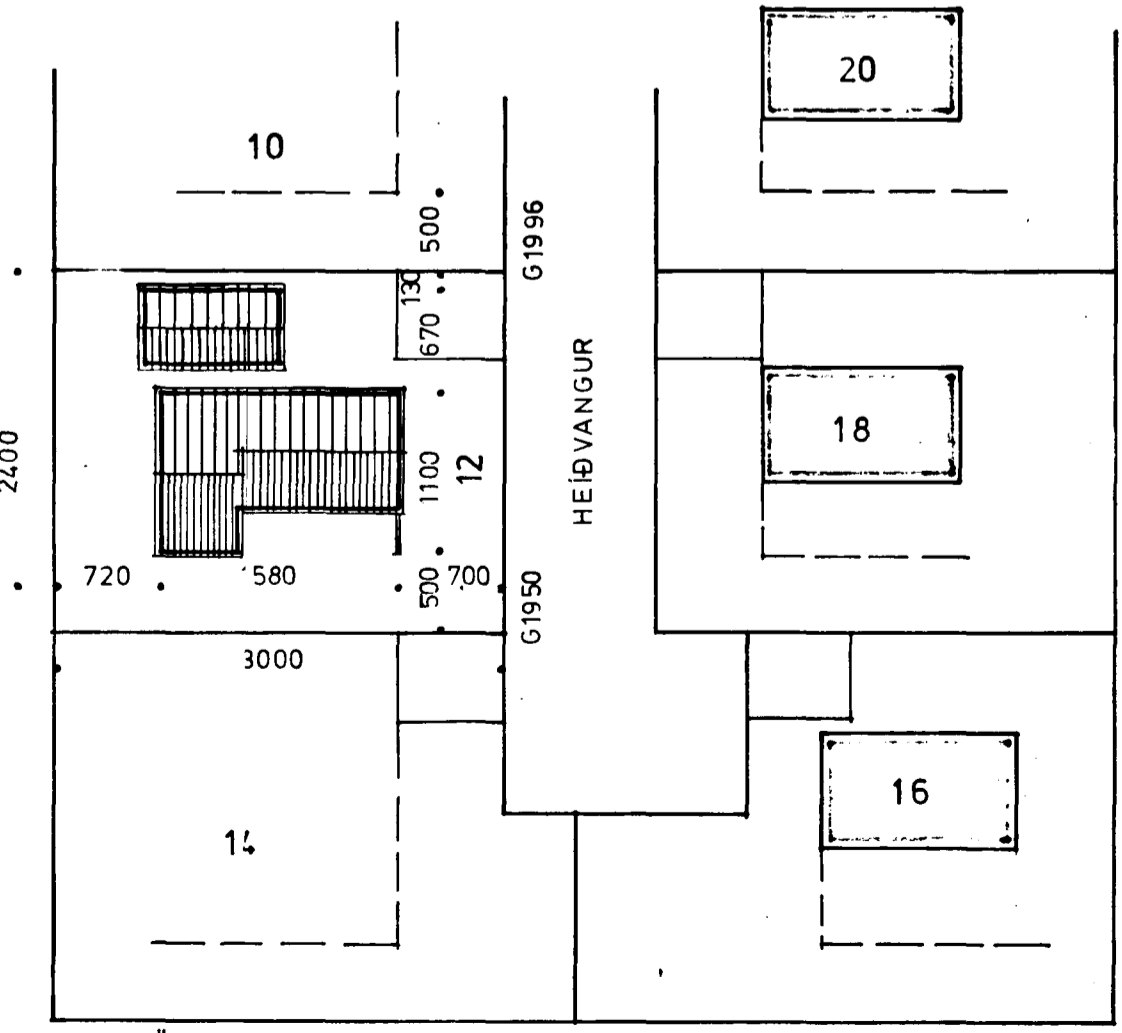
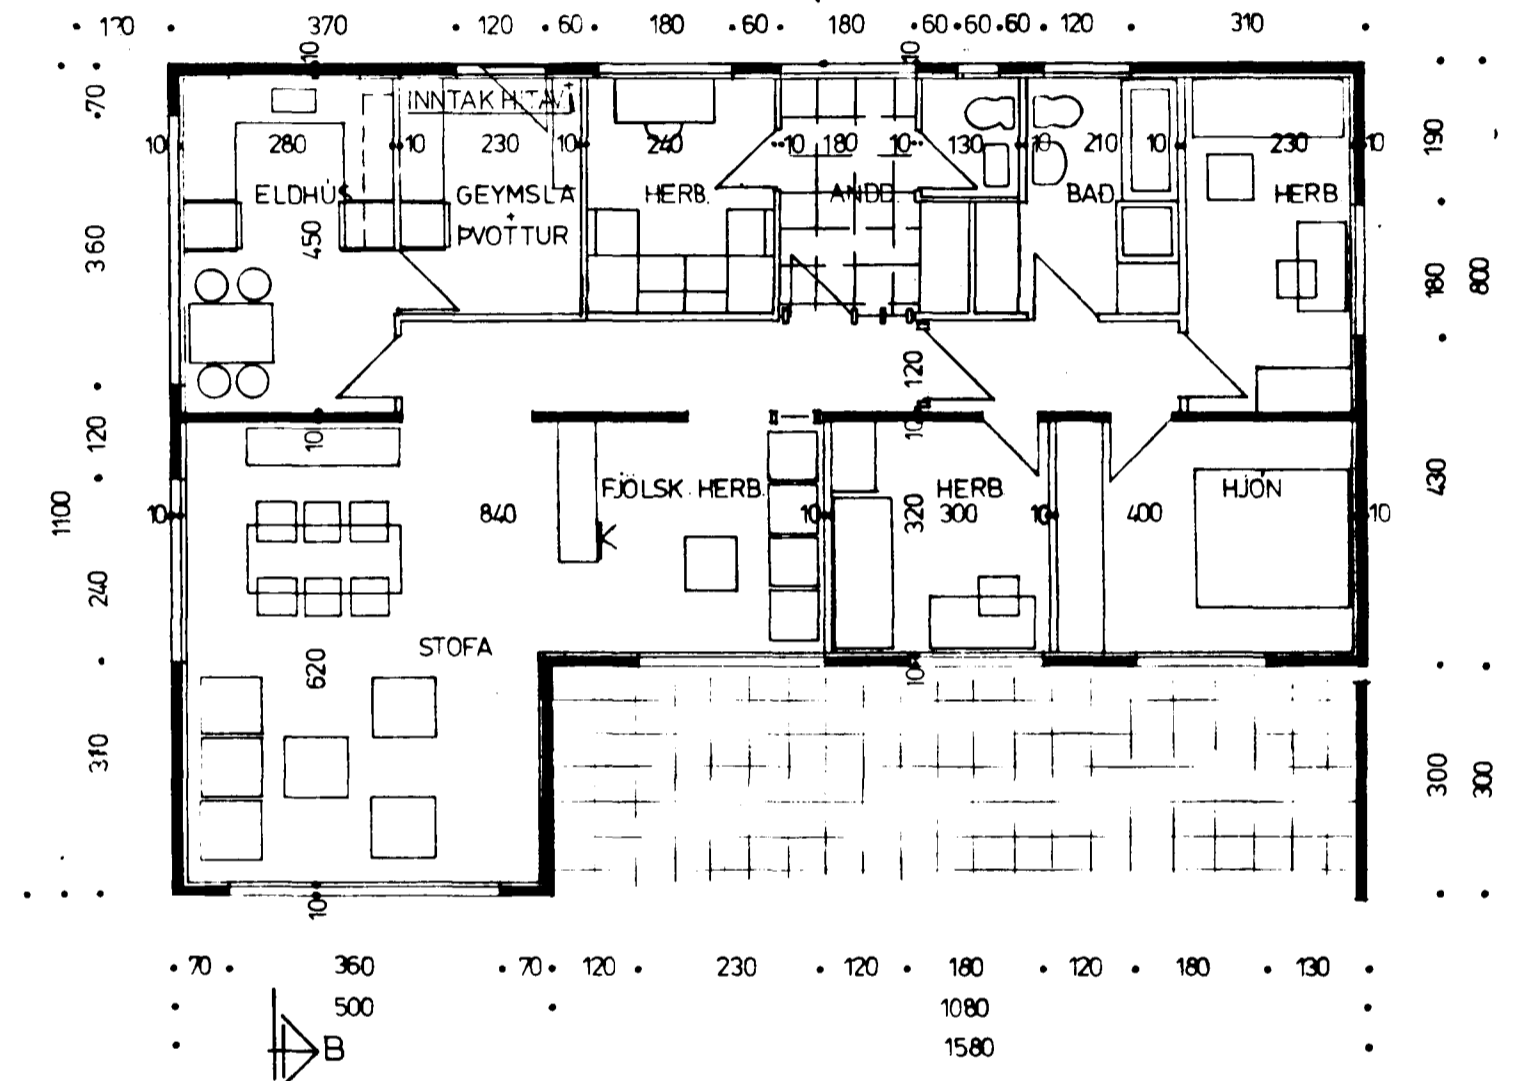









Samþykkt á fundi bygginga-  
nefndar 11.12.74  
Eiendómshafandi N  
F. Sigurðsson

Þskiliter á gælflokk byggingar  
Verð leikinn, svo og þetta  
þemmal

Verð hafa hafa upp til frábæra,  
með öllum hlutum á á annan hátt,  
skil hafa hafa samfélagaflokk  
og stöðugt um frágang slíks  
útbæðar.

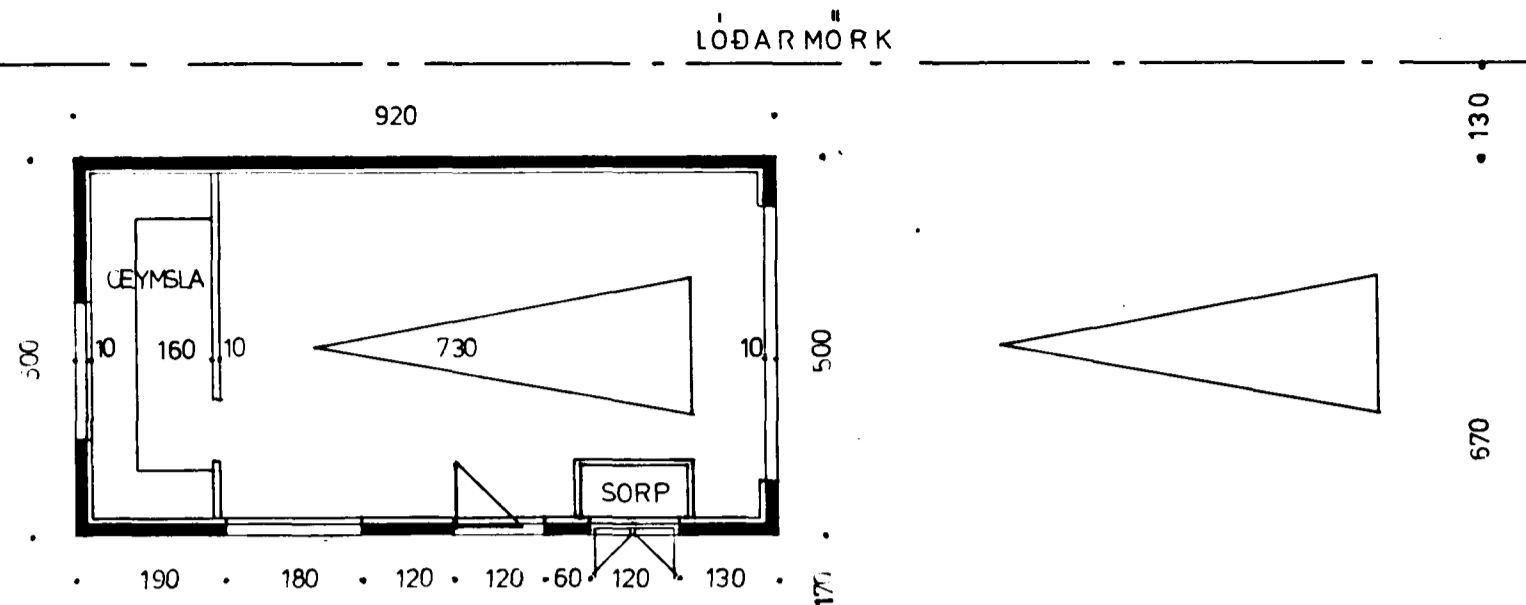

A FSTÖÐUMYND 1:500

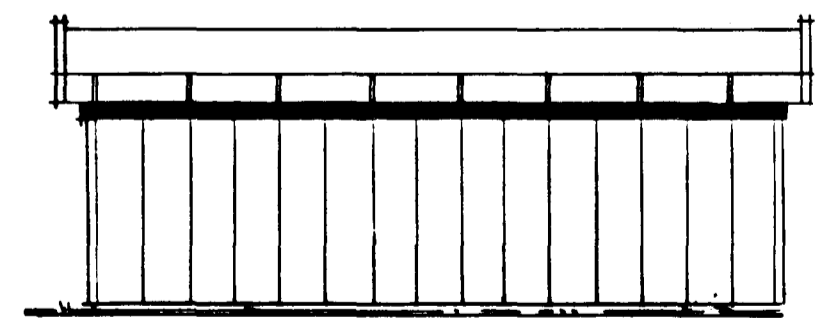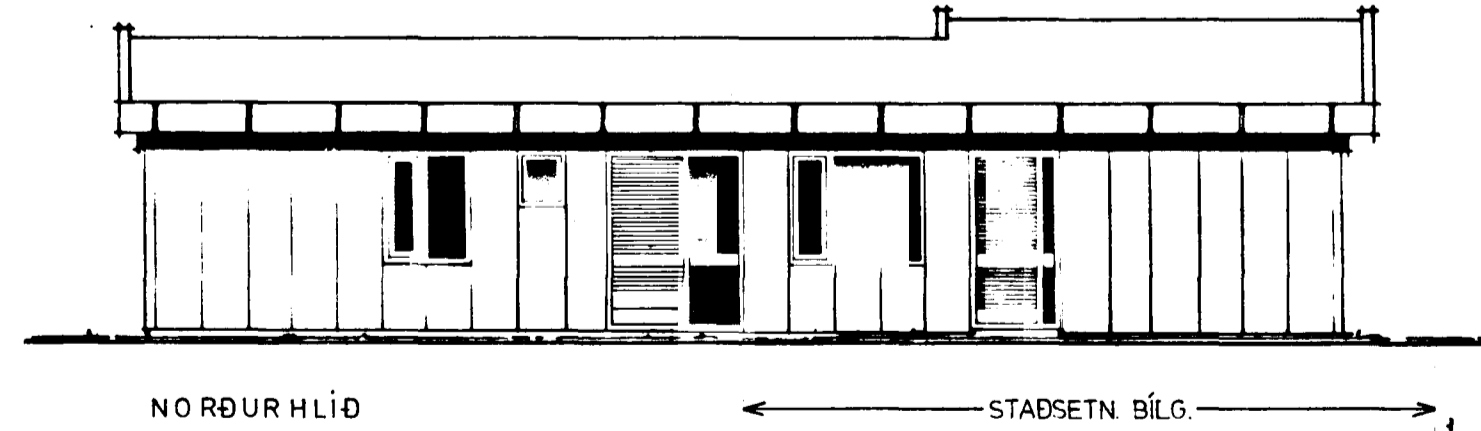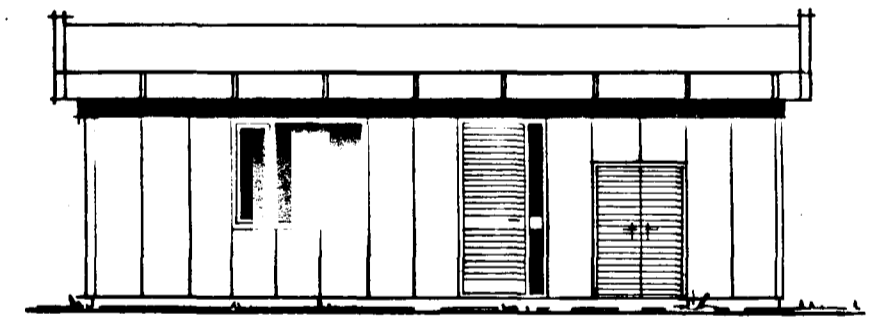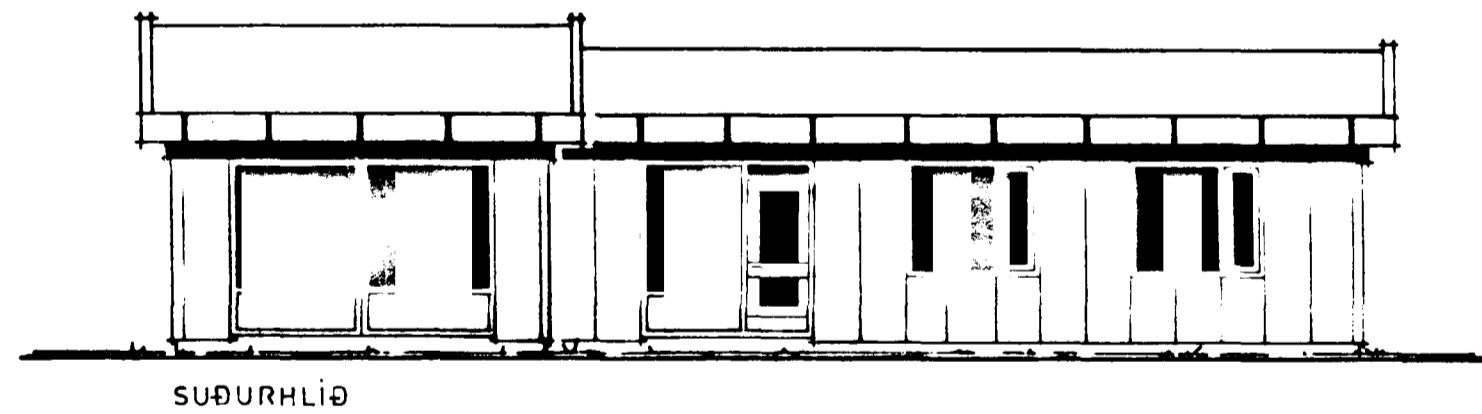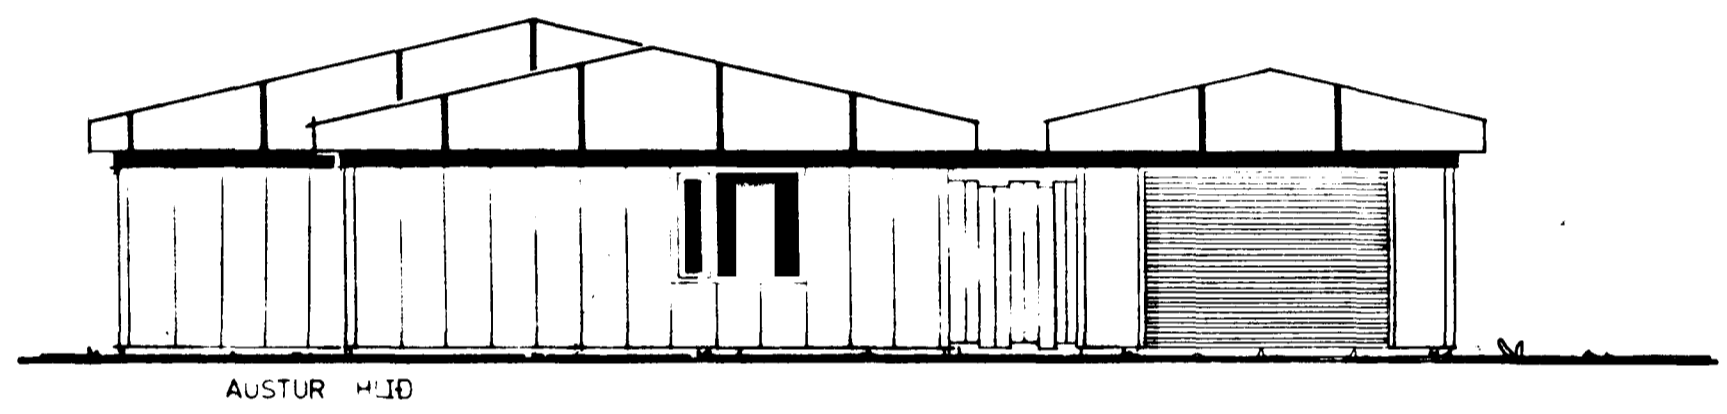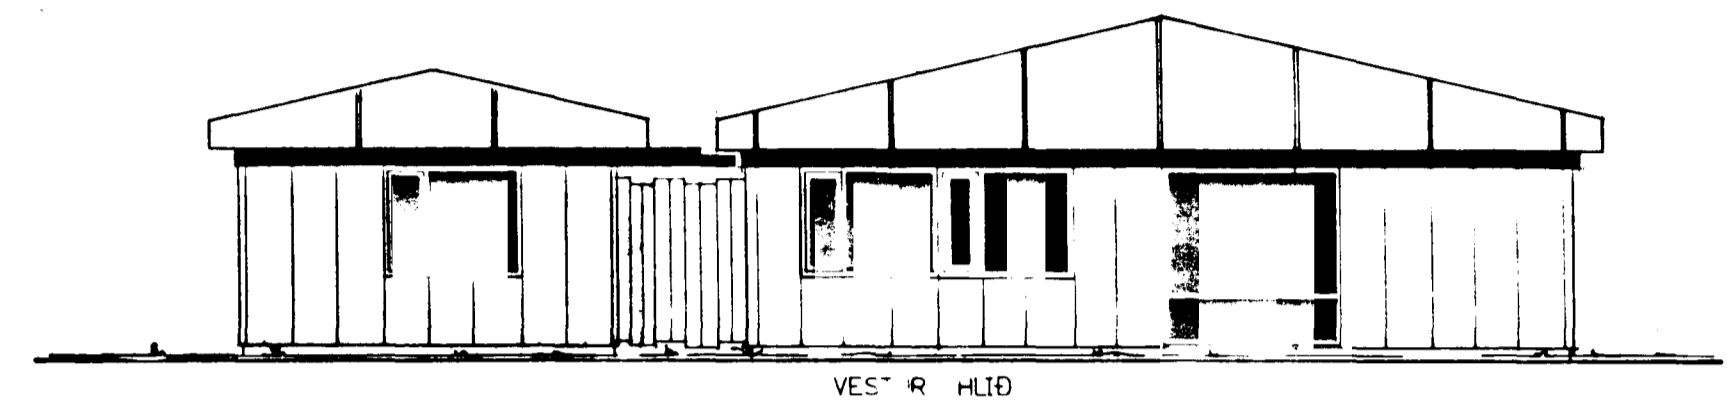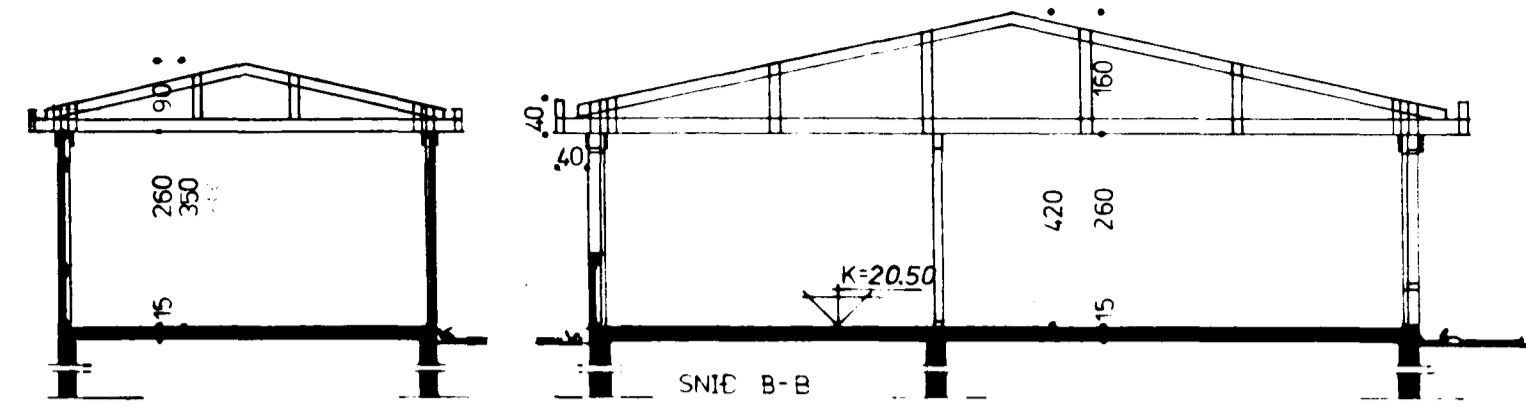

STADSETN. BÍLG.

SKÝRINGAR:  
HÚS BRÚTTÓ 140m<sup>2</sup>  
" NETTÓ 125m<sup>2</sup>  
BYGGINGAREFNI:  
STEINSTEYPTAR EININGAR FRÁ VERK HE.

KVARDI - Teiknistofa - Borgartúni 29 - Reykjavík - Sími 26340

VERKLEIPI:	HEIÐVANGUR 12 HAFNAR.F.	SKALPAÐI	1:100 1:500	REKNIÐ	3-74-81
DAGS	NÓV'74	BR			H.H. DES. '74
TEIKN	P.A.	TEIKN			
REIKN.	P.A.				A-1

*Handwritten signature*