

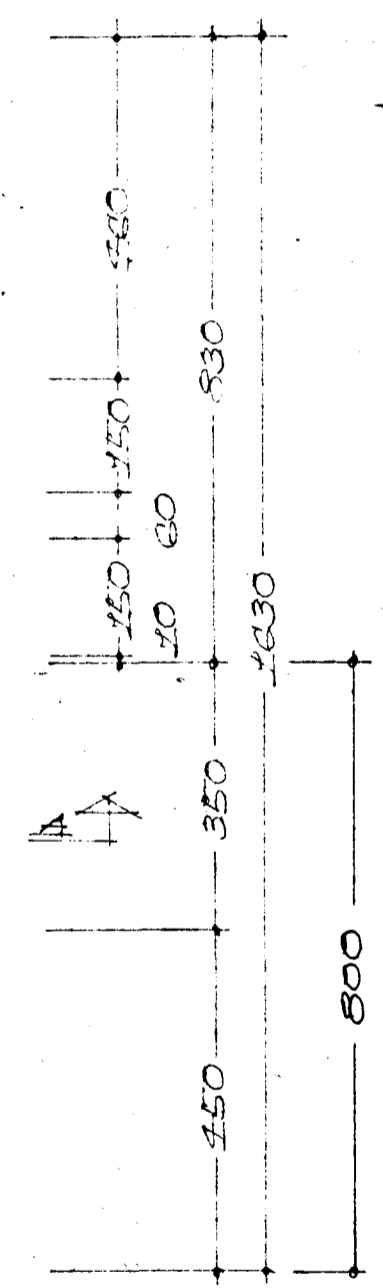
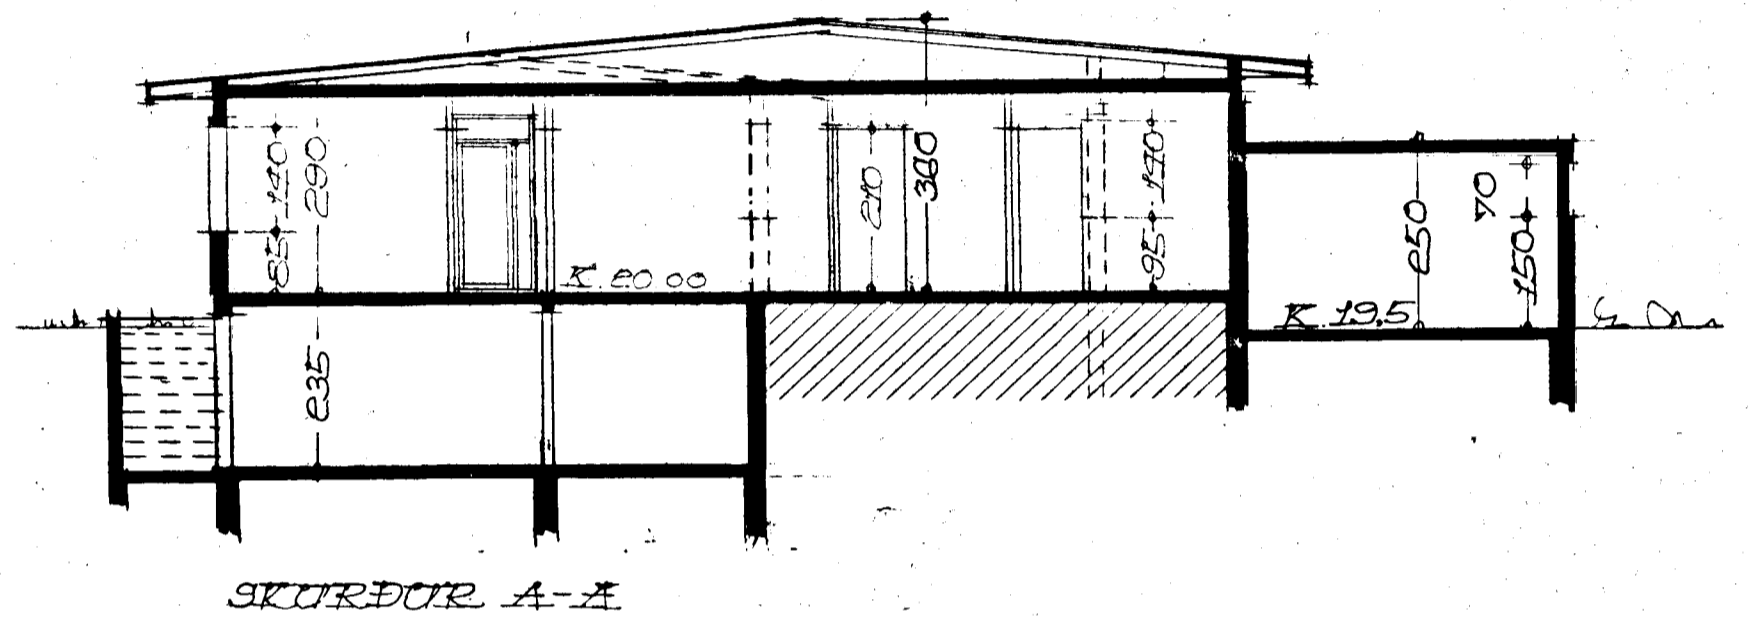


HEIDVANGUR NR. 14 HAFNARFIRÐI M. 1:100

Samþykkt á fundi bygginga-
nefndar þ. 19. 16. 1974
BYGGINGAÞULLTRÚINN
Í HAFNARFIRÐI
Fh. Einar Sigurdsson

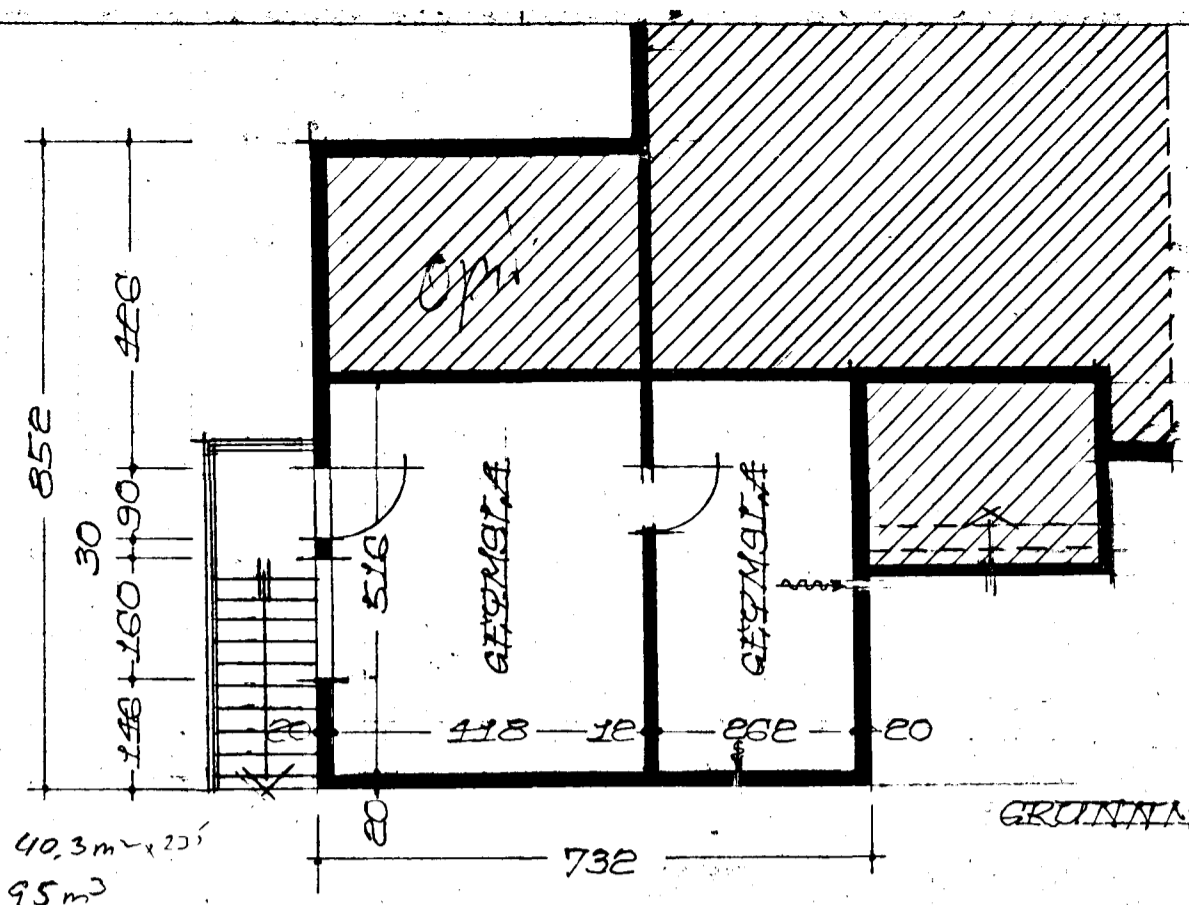

ARSTÖÐUNARTEIÐ M. 1:500
PLATARNUM. HÖGÐ 143,38 M²
PLATURN. BILSKUR 35,0 M²

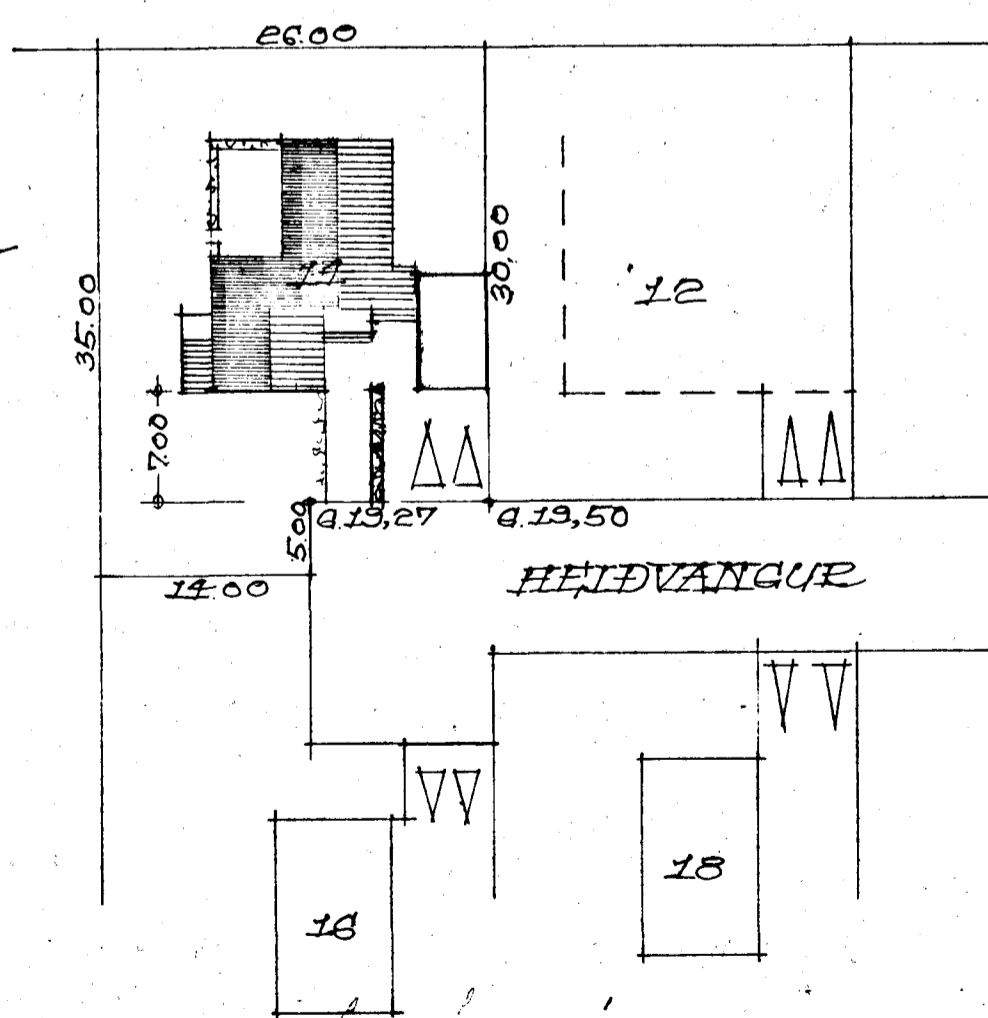

ÞEKKJAVIK Í MAÍ 1974
Gjartan Þinnsson

