



HEIÐVANGUR NR. 14 HAFNARFIRÐI M. 1:100


Samþykkt á fundi bygginga-
nefndar þ. 8. 5. 1974
BYGGINGAFULLTRÚINN
Í HAFNARFIRÐI
F. Sigurðsson

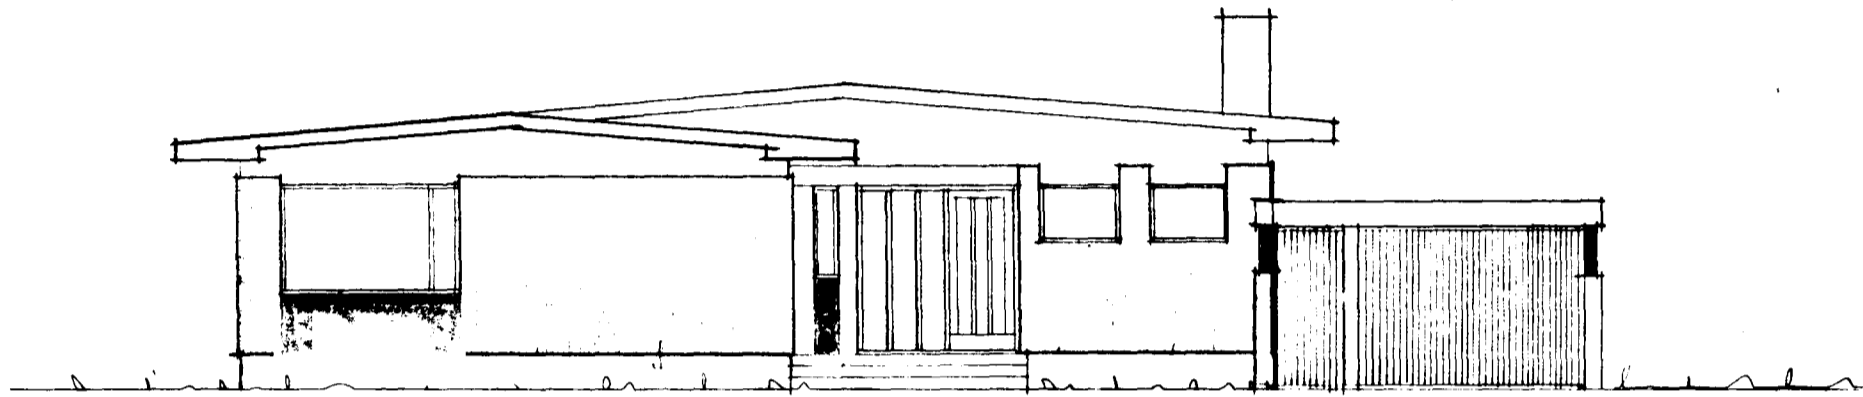


VESTUR

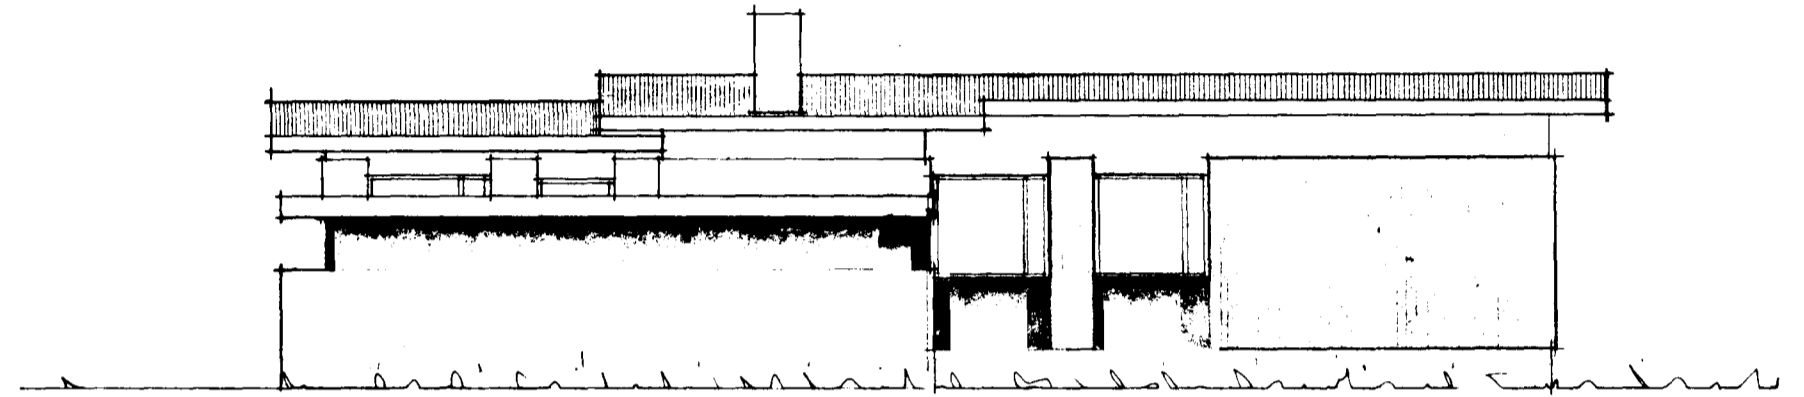

NORÐUR

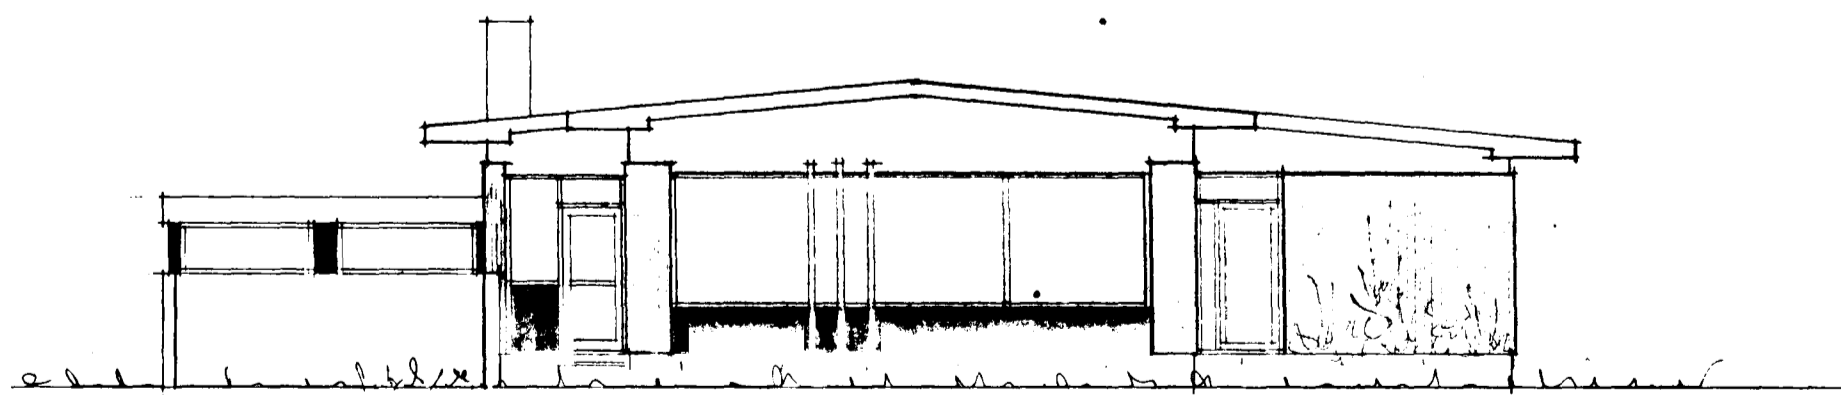

VÍSTUR

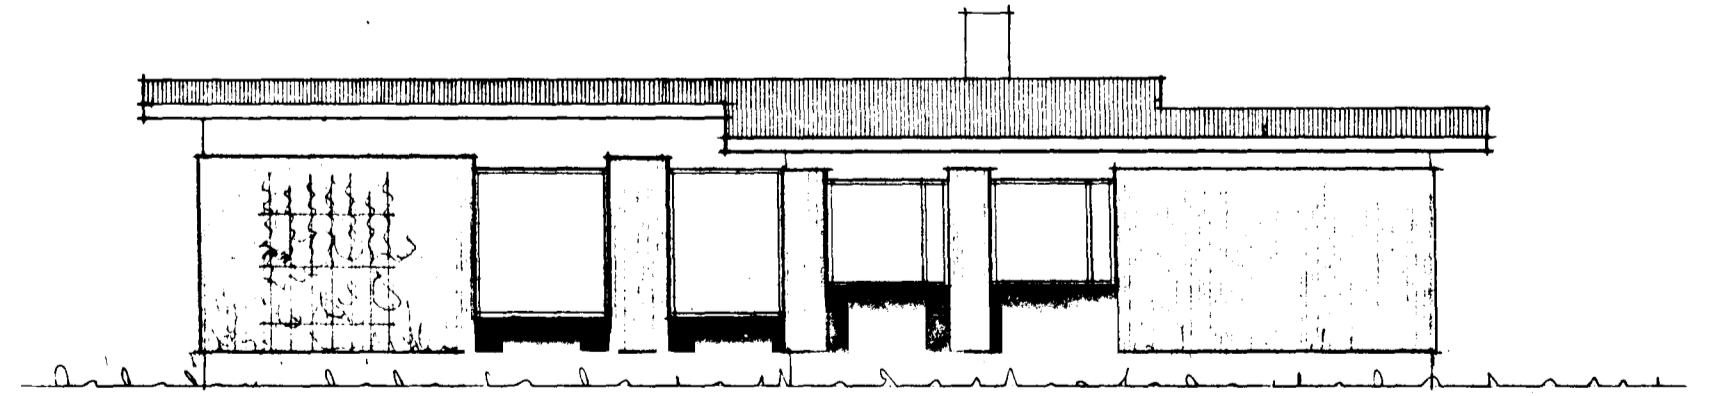

SUÐUR

REYKJAVÍK Í MAÍ 1974
Sjartan Sveinsson