




Samþykkt þann

29 JUNÍ 2005


Byggingatulltrúinn í Hafnarfirði
F.h. Kristján Þorarinsson




Norðurhlíð. 1:100

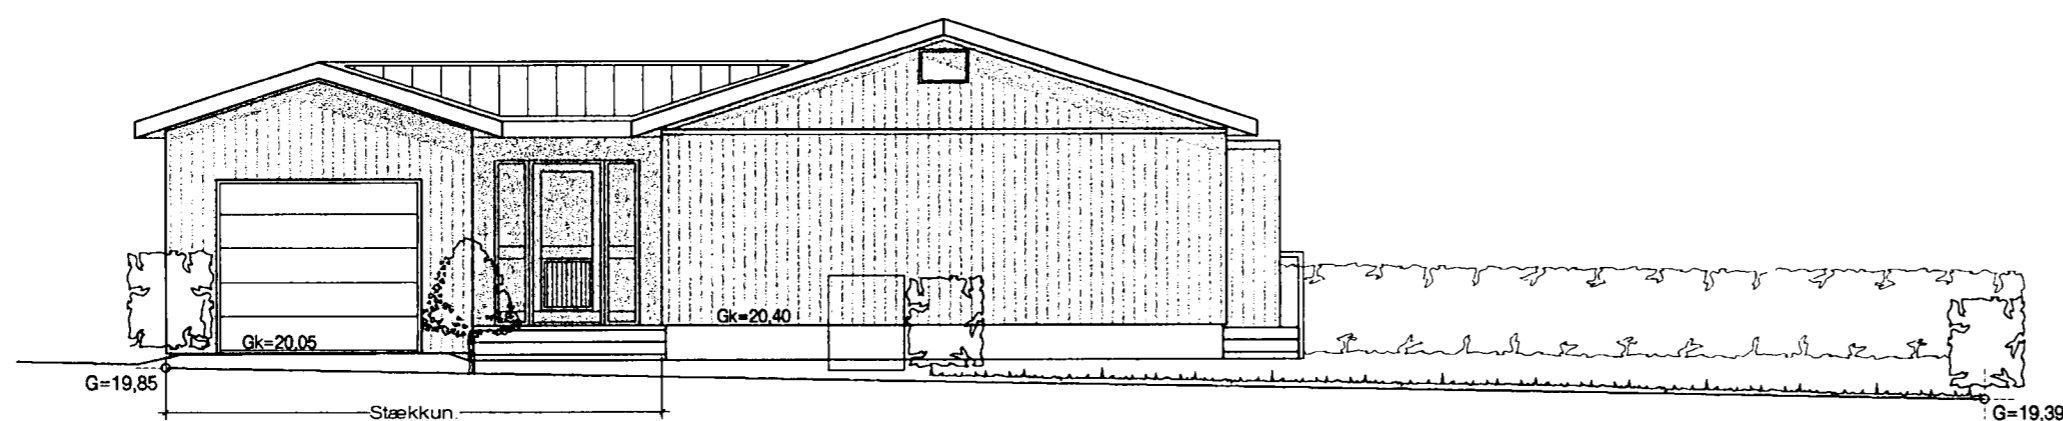

Vesturhlíð. 1:100

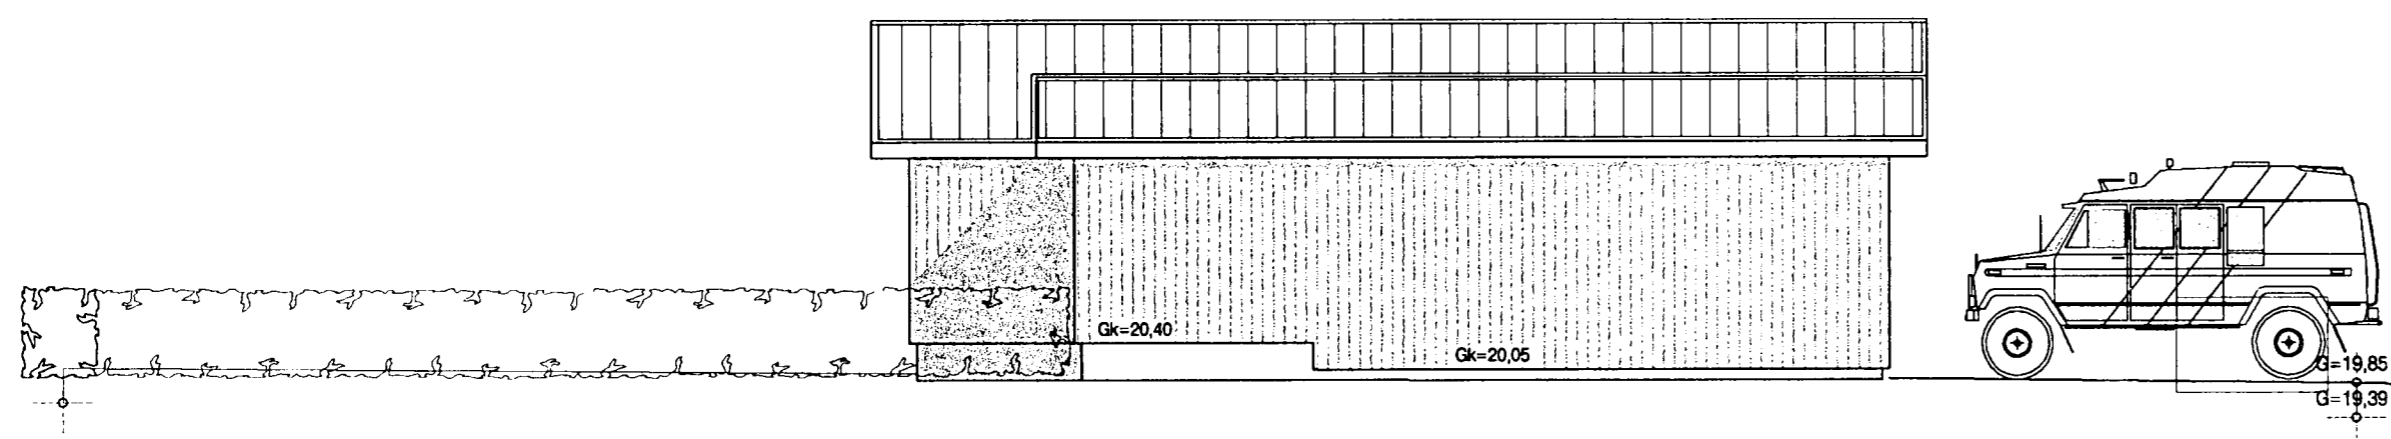

Suðurhlíð. 1:100

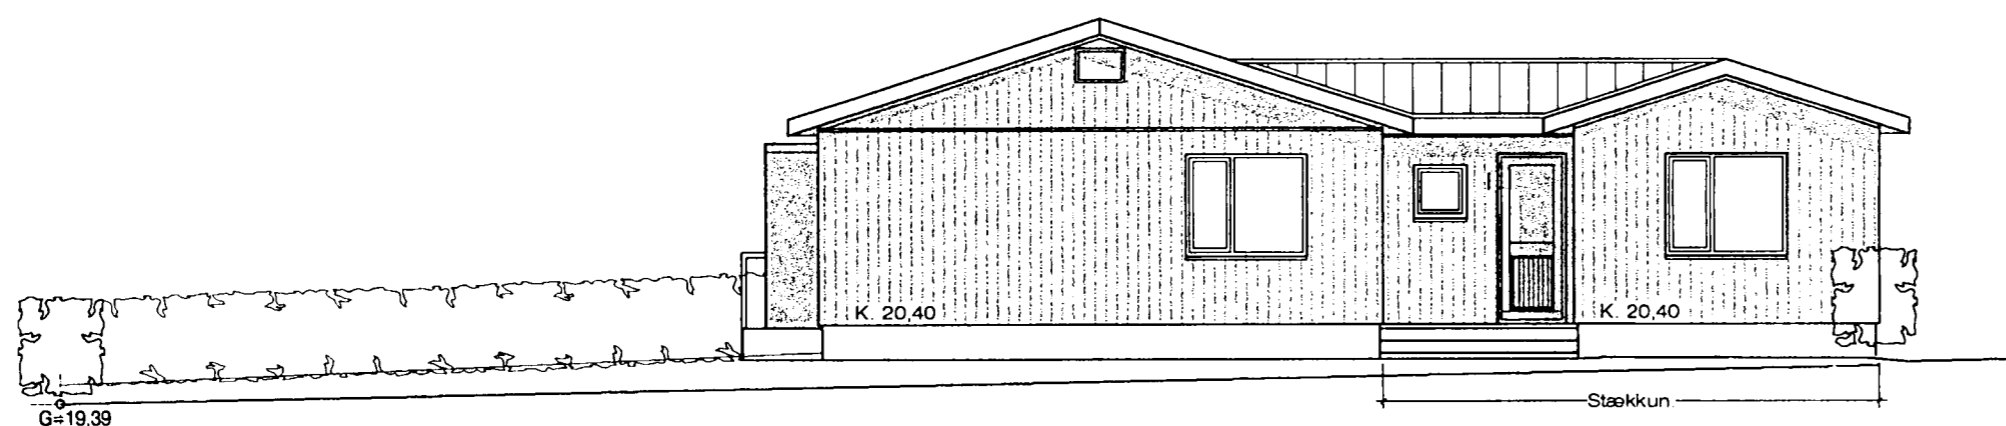

Austurhlíð. 1:100

Heiðvangur 18 Hafnarfirði.

Útlit.

VERK NR.

TEIKN. NR. 03

DAGS.

12.-6.-2005

MÁL.

1:500

BREYTT.

JÓN GUÐMUNDSSON ARKITEKT

VINNUSTOFA SUÐURLANDSBRÁUT 16 REYKJAVÍK

Jón Guðmundsson

KT. 310851

3289

SÍMI 552 5055