

OFNATAFLA

OFN NR	HITAPÖRF KCAL/H	MESTA LENGD MM	MESTA HÆÐ MM	TENGING A B C D	VALIN OFNAGERÐ PANEL	HITAGJÖF			LENGD MM	HÆÐ MM	ATHUGASEMI
						H	G	L			
001				BC	# 15MM	P	600	E	2000		
002				BC	# 15MM	P	600	E	2000		
101				AB		P	600	T	600	409	
102				CD		P	600	EK	1200	638	
103				CD		P	600	TK	1200	1116	
104				CD		P	600	TK	1200	1116	
105				CD		P	600	T	1000	581	
106				AB		P	600	TK	1200	1116	
107				AB		P	600	TK	1000	930	
108				AB		P	400	TK	1200	782	
109				CD		P	400	TK	1800	1724	

OFNASTÆRÐIR SKAL MÍÐA VIÐ HITAVEITU $\Delta t = 40^\circ\text{C}$ ALLAR TENGINGAR AÐ OG FRÁ OFNUM ERU 10MM NEMA ANNARS SÉ GETIÐ
 AÐUR EN OFNAR ERU PANTAÐIR SKAL YFIRFARA MÁL Á BYGGINGASTAÐ MESTA HÆÐ Á OFNI ER HÆÐ FRÁ GOLFÍ UPP Í GLUGGA AÐ FRÁDREGNUM 20 CM HAFNA SKAL SAMRÁÐ VIÐ ARKITEKT ER GENGIÐ ER FRÁ ENDANLEGRI OFNAPÖNTUN

SKÝRINGAR



GERT ER RÁÐ FYRIR AÐ EINANGRUN HUSS SE SVK BYGGINGA SAMÞYKKT, TVÖFOLDU GLERI Í ÖLLUM GLUGGUM OG ÞÉTTILISTUM Í ÖLLUM ÖPNANLEGUM GLUGGAÐUM OG HURÐUM.

PIPL PÍPUR SÉU SVARTAR JÄRNPÍPUR MED SKRUFUDUM TENGI STYKKJUM
 ÖVERMÁL PÍPNA ER GEFIÐ Í MM Á RÖMMYND OG Á TENGIMYND MELAGRINDAR

ALLUR FRÁGANGUR PÍPNA SÉ Í SAMRÉMI VIÐ GILDANDI REGLUGERÐIR OG STAÐLA PÍPUR EINANGRIST MED AMK 20 MM GLERULLARHÖLKUM OG VEFJIST MED PLASTI EDA SÍBALPAPPA

Á ALLA OFNA KOMI:
 LOFTSKRUFUR, STILLITÉ OG SJÁLFVIRKIR OFNLOKAR T.D. DANFOSS GERÐ FJVR EDA RAVL TÆMINGARKRANAR KOMI ÞAR SEM SÝNT ER OG ANNARSSTAÐAR ER ÞURFA ÞYKIR

ÖLL TÁKN OG SKÝRINGAR SÉU SKV. ÍSLENSKUM STAÐLI ÍST 64.

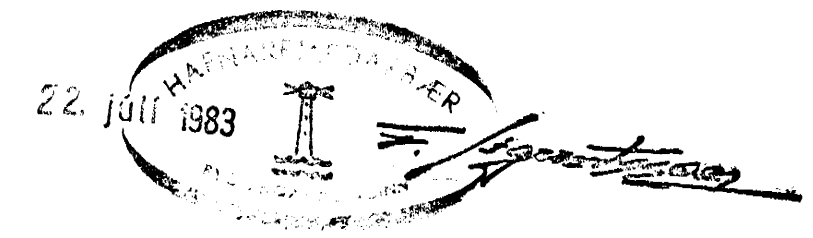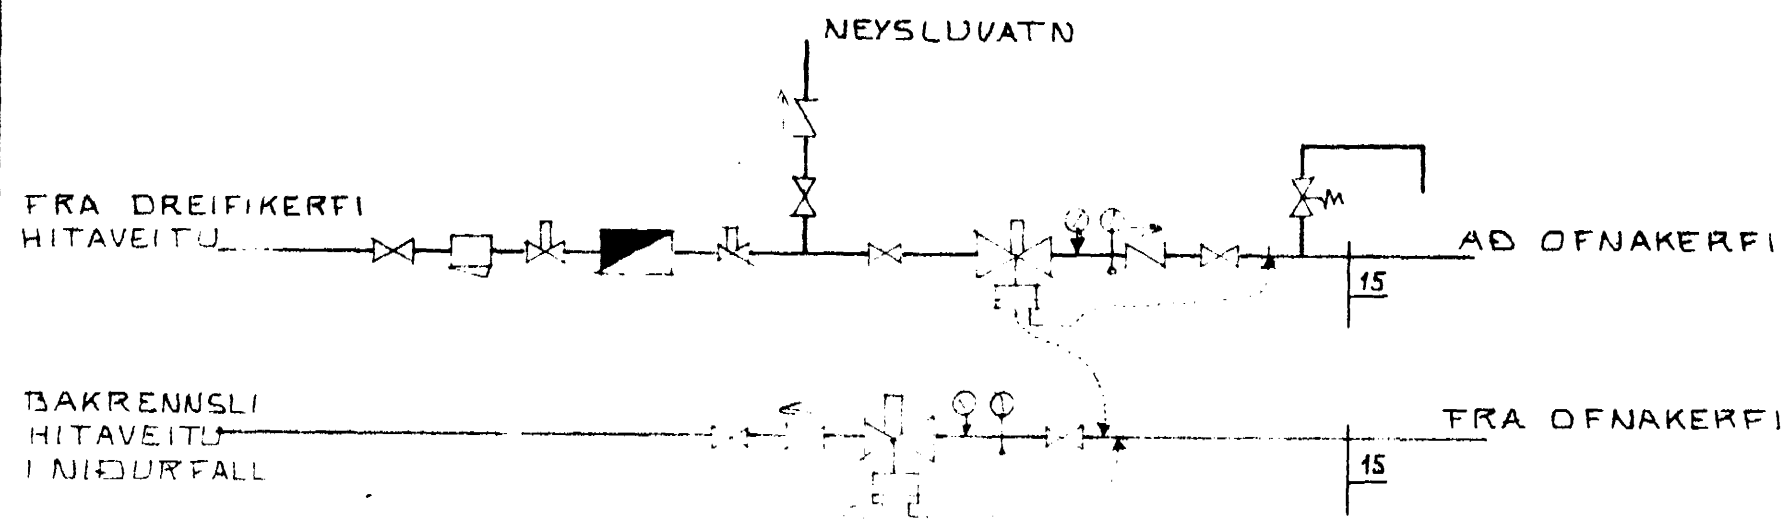

TENGIMYND MELAGRINDAR HITAV.
 EKKI Í KVAREÐA

HEIÐVANGUR 18 HAFNARFIRÐI	DAGS	JÚLÍ 1983
OFNATAFLA, SKÝRINGAR OG TENGIMYND HITAVETU	REIKN	H. H. H.
	TEKNA	H. H. H.
	VERK	8330
SIGURÐUR ÞORLEIFSSON	TEKNA	04