



Samþykkt á fundi bygginga-
ráðs í Reykjavík d. 17. 10. 1973
BYGGINGARFRÖÐVINGURINN
FR. SIGURSSON
F. Sigursson


Gf. br.
Sto. 28/678

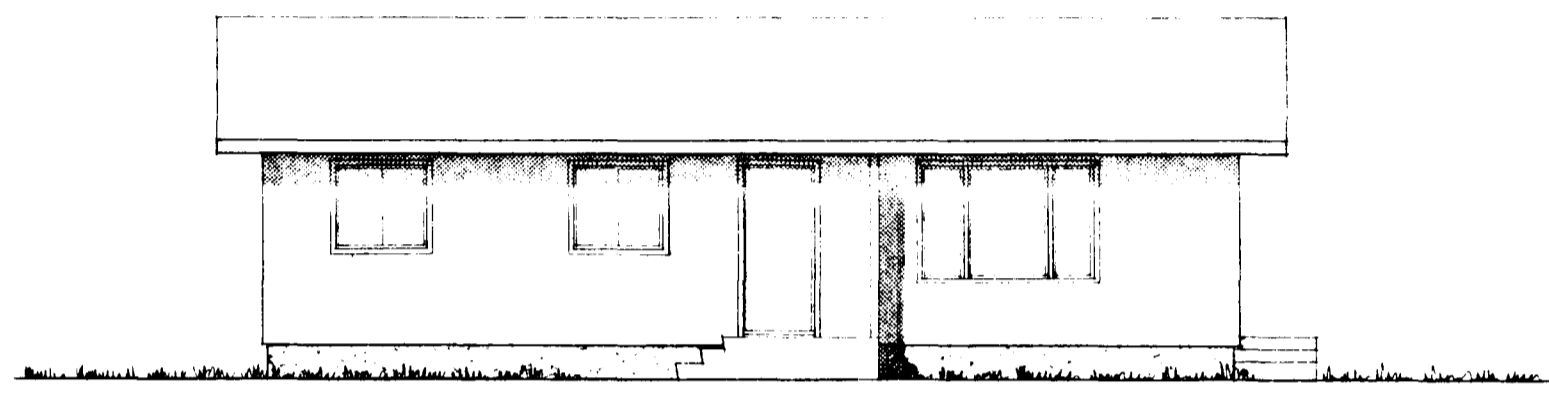


SUÐUR

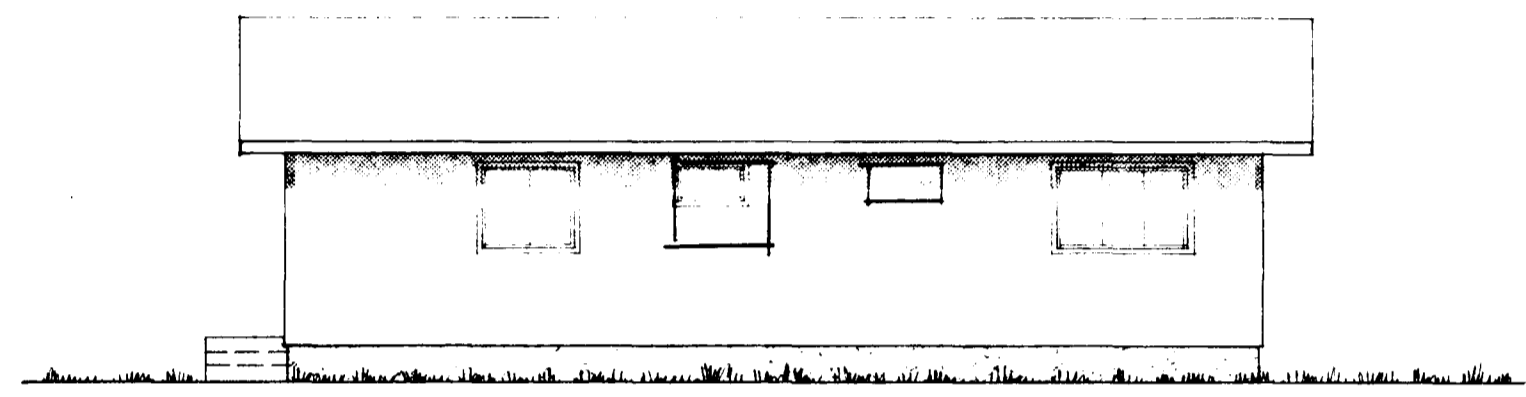


NORÐUR

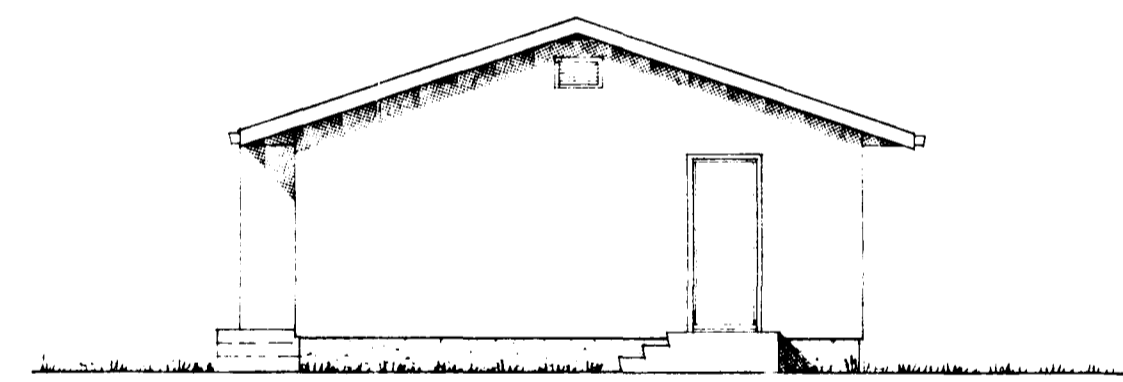


AUSTUR

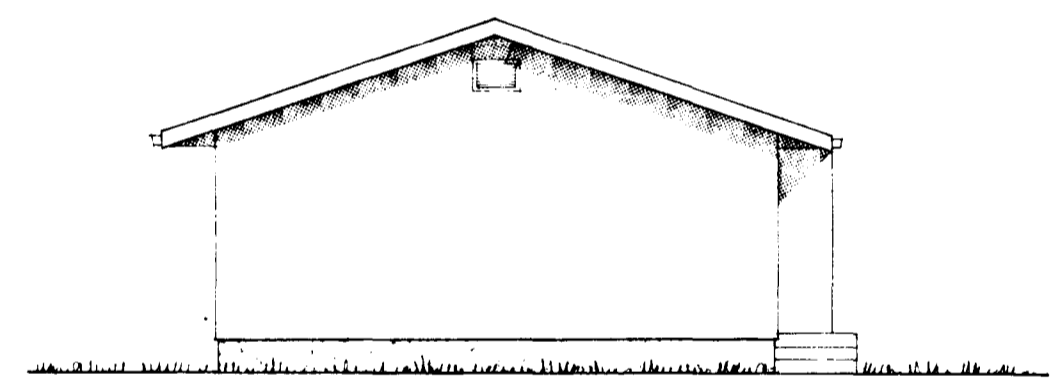

VESTUR

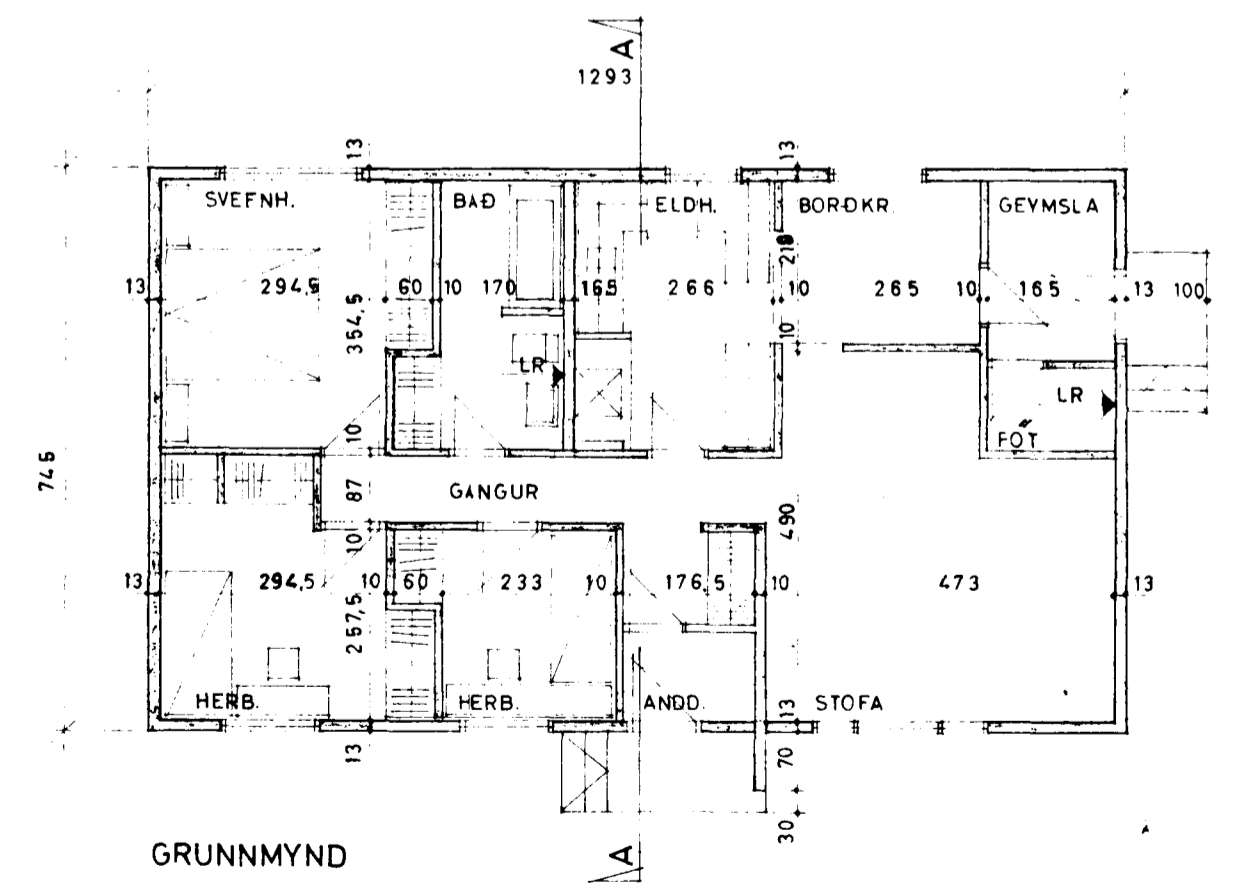

GRUNNMYND

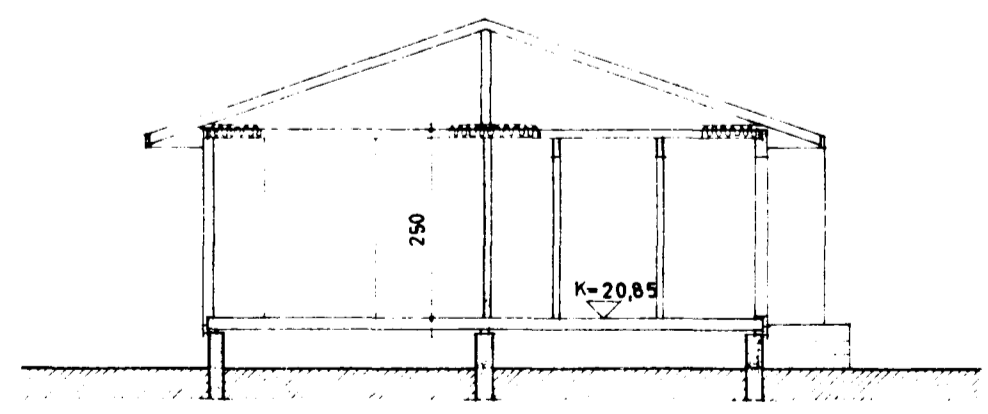

SNEIÐING A-A

FLATARMÁL HÚSS = 96,3 M²
RÚMMÁL = 310,5 M³
STÆRD LÓÐAR = 726,0 M²
NÝTING = 0,13

VILJA GASTJÓÐUR, LITJUNYGG, HILMARSSON		NR:
GRUNNMYND, GLETTAARBEIÐ, SLEIÐING		
12. AUGUST 20		
Nv. Toim. Hei. n. Sent. 1973	ERNORR SIGURSSON Guðmundur G. Þórarinnssonar Skipholti 1 B: 2-60-61	

Geirur G. Þórarinnsson

MISAWA HOMES OF CANADA LTD.
 1625 Dublin Avenue, Winnipeg, Canada R3H 0W3
 Telex 07587555 Phone (204) 786-7481