

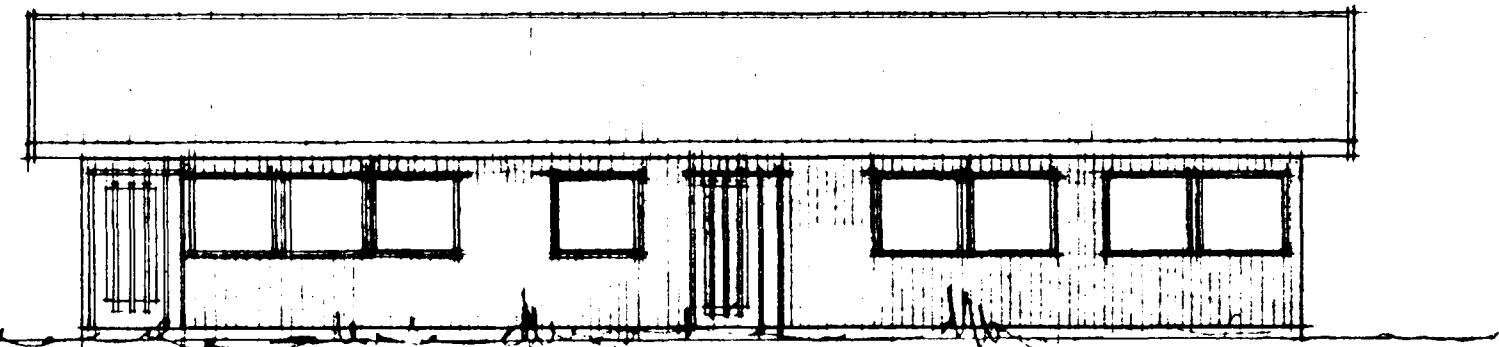


Samþykkt á fundi bygginga-
nefndar þ. 18. 7. 1973

BYGGINGA- og TÆKNIS-
RÁÐGAFINGAR
E. Sigurðsson

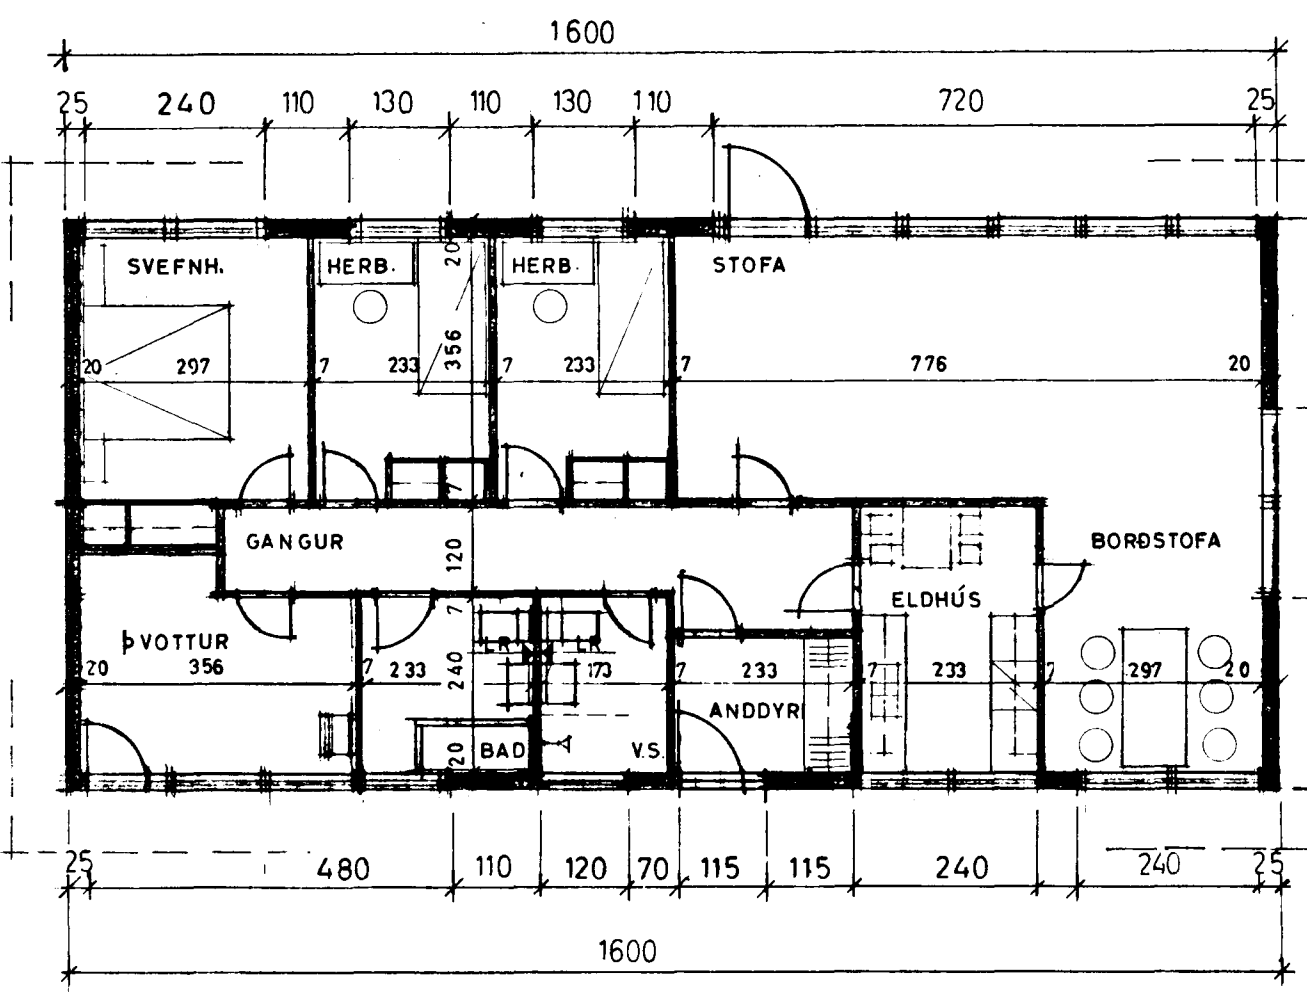


NORÐUR

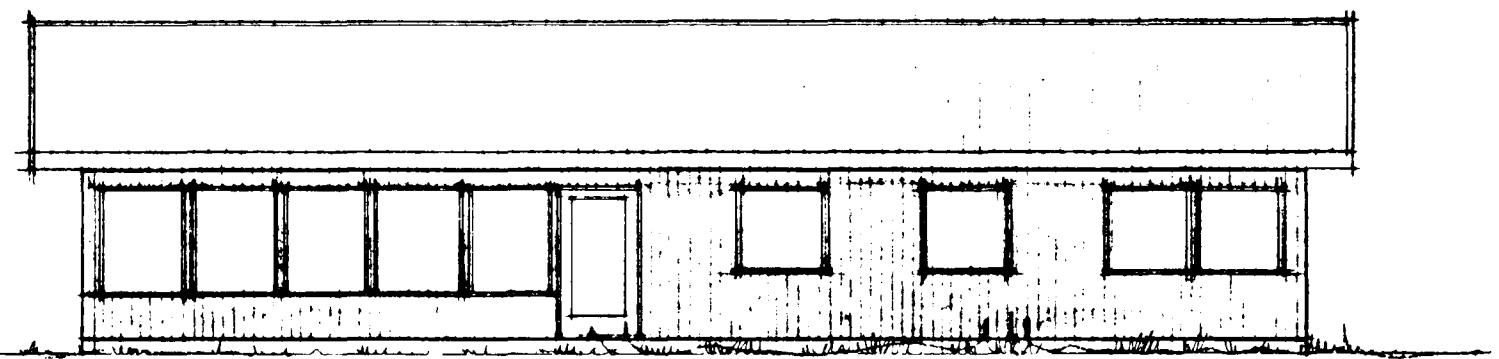


SUÐUR


FLATARMÁL HÚSS : 121,6 M²
RÚMMÁL : 407,3 M³
STÆRÐ LÓÐAR : 726,0 M²
NÝTING : 0,16

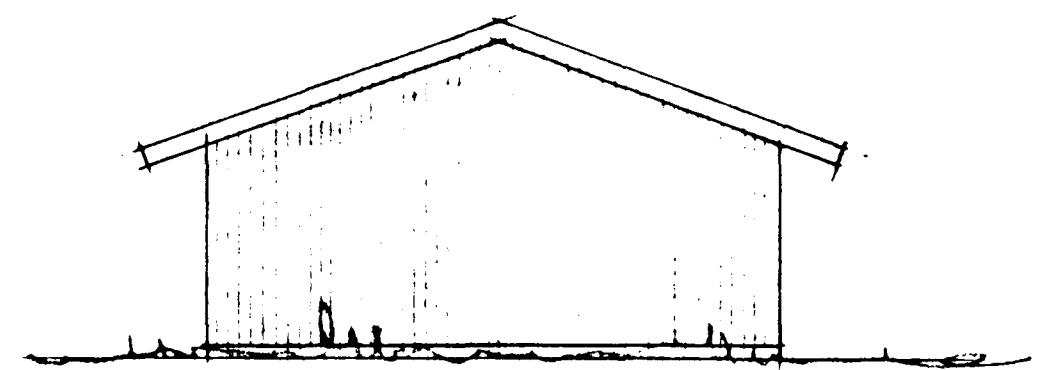

AUSTUR

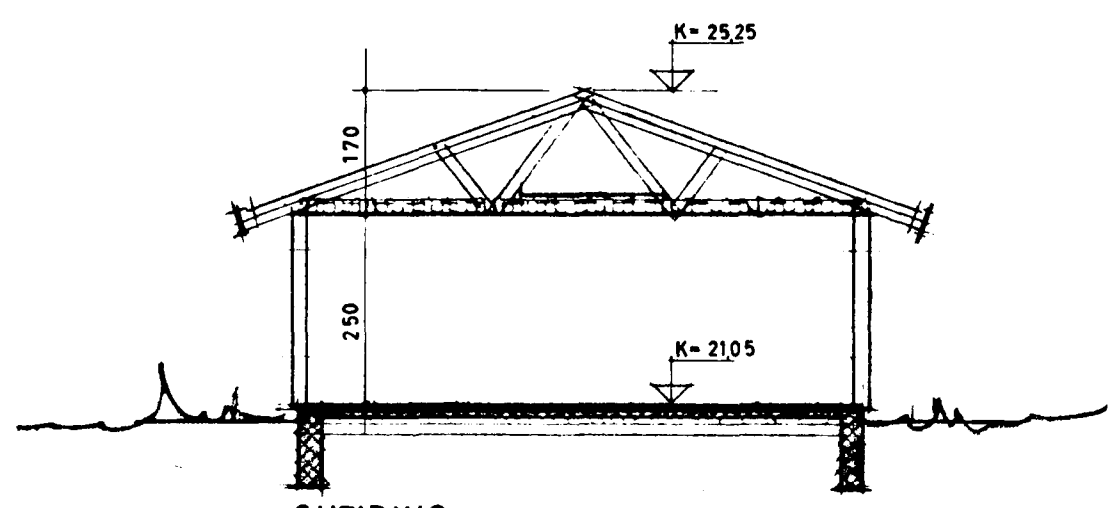

SNEIÐING

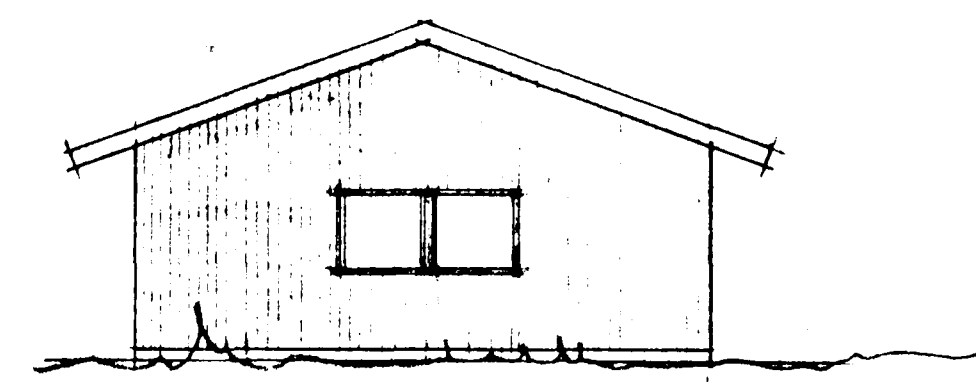

VESTUR

VIÐLAGA 5 JÓÐUR, EYJABYGGÐ, HAFNARFIRÐI		NR.
HEIÐVANGUR NR. 22 GRUNNMYND, ÚTLITSMYNDIR, SNEIÐING.		
MKV. 1:100	REIKN. TEIKN DAGS. JÚLÍ '73	VERKFRÆDISTOFA GUDMUNDAR G. ÞÓRARINSSONAR SÍÐURLANDSBR. 32. 5:2-60-61
SAMP. <i>Gudmundur G. Þórarinn</i>		

CLONTA BYGGSELSKAB A/S Gyðevang 2-4 3460 Allared TH. (03) 27 35 14		SAG
BYGGERRE	TEGN. NR. 1.01	
BYGGEPLADS	MÁL. 1:100	
MATR. NR.	DATO. 25.5.73	
TEGNING AF	SIGN. I.O.J.	
	REVD.	

BR NR	DAGS	BREYTING	AF

HAFNARFJÓRÐUR, ÍSLAND
Plan, snit, facader, beliggenhedsplan.