G = 2047

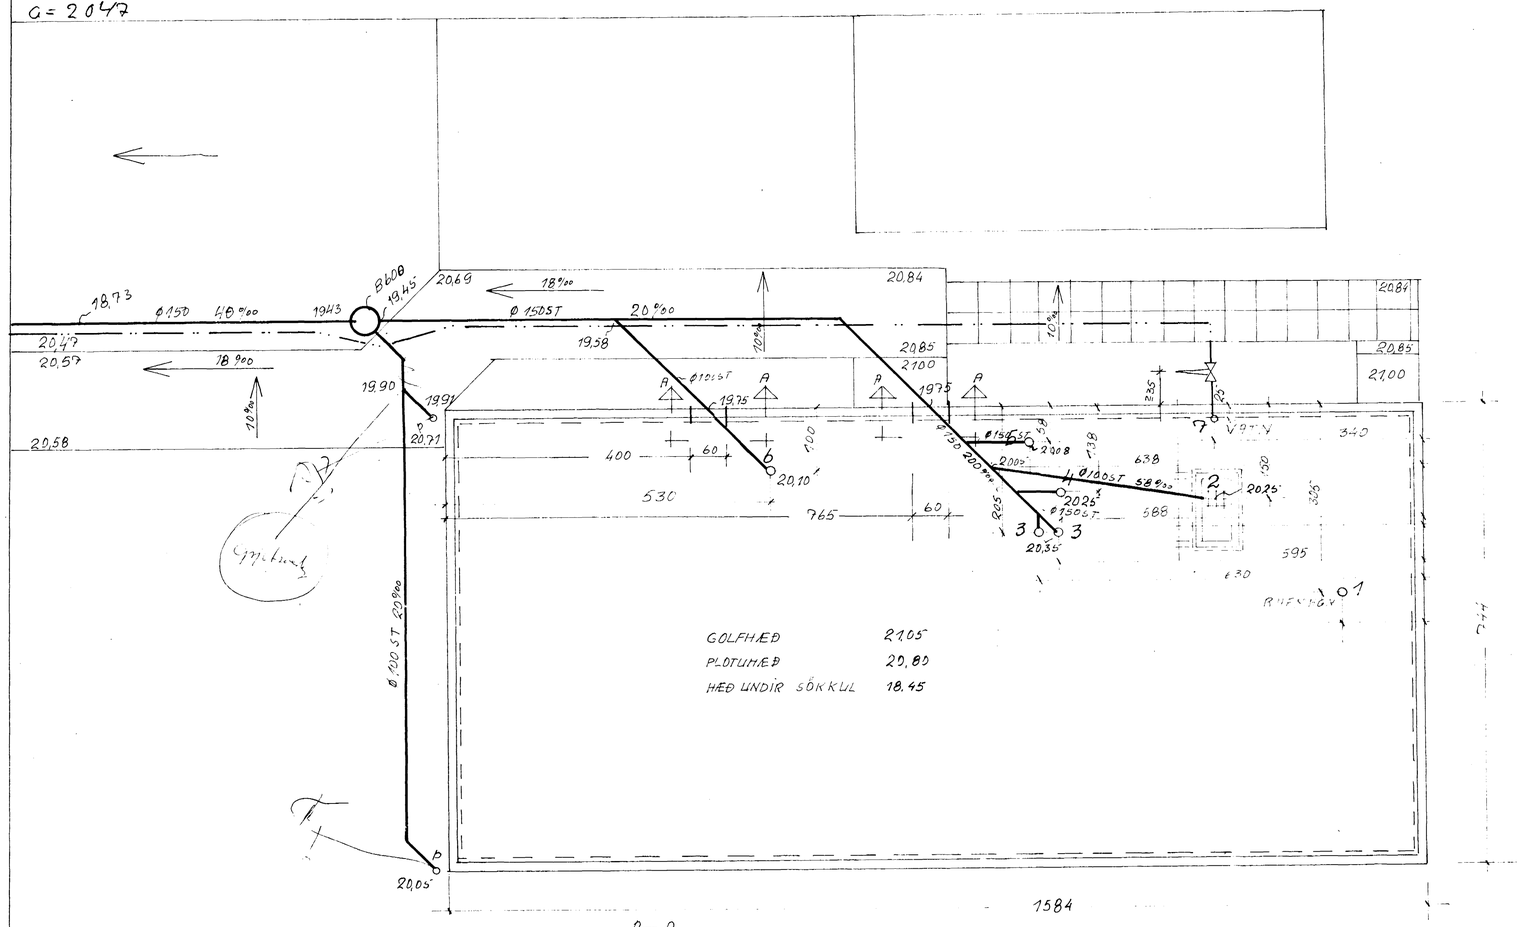

A—A

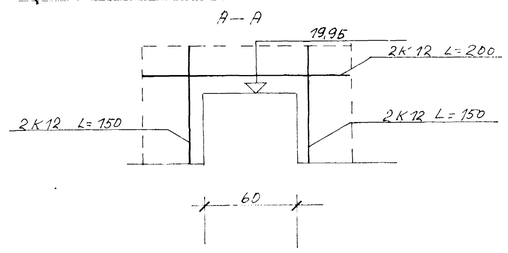

SKÝRINGAR

- SKOLPHEIMÆÐ
- VATNSHEIMÆÐ
- RENNILOKI MEÐ SPINDLI
- REGNVATNSLÖGN

1 3" PLASTRÖR FYRIR RAFMAGNSSKÚNTUR SKÍLIST Í HÆÐ 25 CM YFIR PLÖTU
2 HÆÐ Á STÚT SKÍLIST Í HÆÐ 30 CM UNDIR PLÖTUHÆÐ
3 HÆÐ Á STÚT UM SKÍLIST 28 CM YFIR PLÖTU
4 og 5 HÆÐ Á STÚTUM SKÍLIST Í HÆÐ 10 CM UNDIR PLÖTUHÆÐ
6 HÆÐ Á STÚT SKÍLIST Í HÆÐ 28 CM YFIR PLÖTUHÆÐ
7 STEINRÖR Ø100 FYRIR VATNSLÖGN LEGGIST ÚT FYRIR VEGG

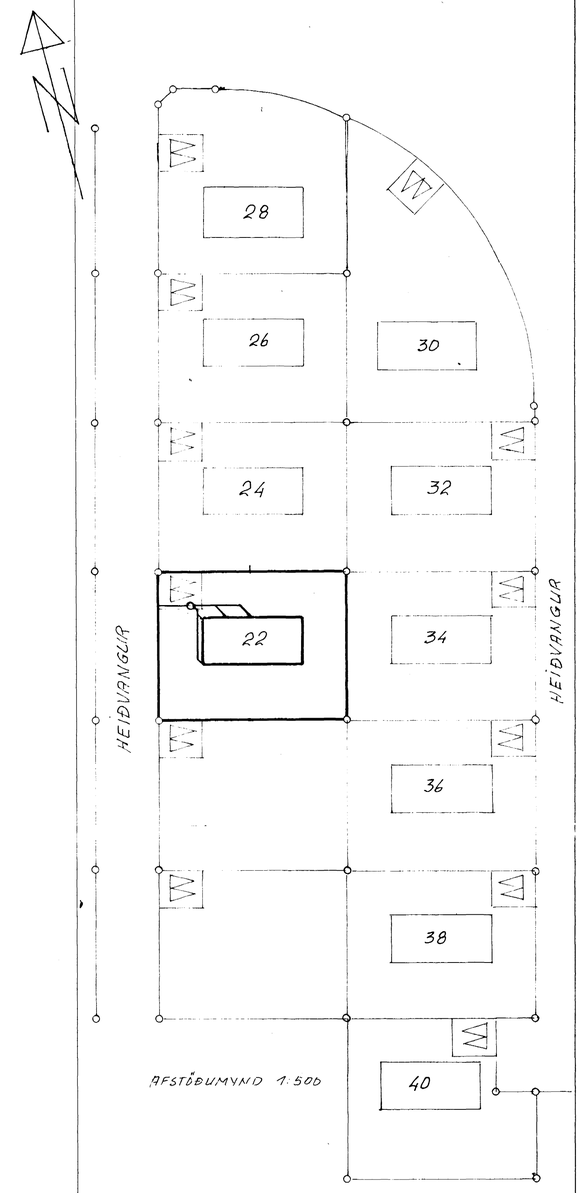

AFSTÖÐUMYND 1:500

6

VIÐLAGASJÓÐUR, EYJABYGGÐ, HAFNARFIRÐI

HEIÐVANGUR 22
SKOLPLAGN

MKV 1:50	REIKN. KJ	VERKFRÆÐISTOFA
	TEIKN. KJ	GUÐMUNDAR G. ÞÓRARINSSONAR
	DAGS. JÚLÍ '73	SKÍPHOLTI 1
SAMÞ		5:2-60-61

BRNR.	DAGS.	BREYTING	AF