

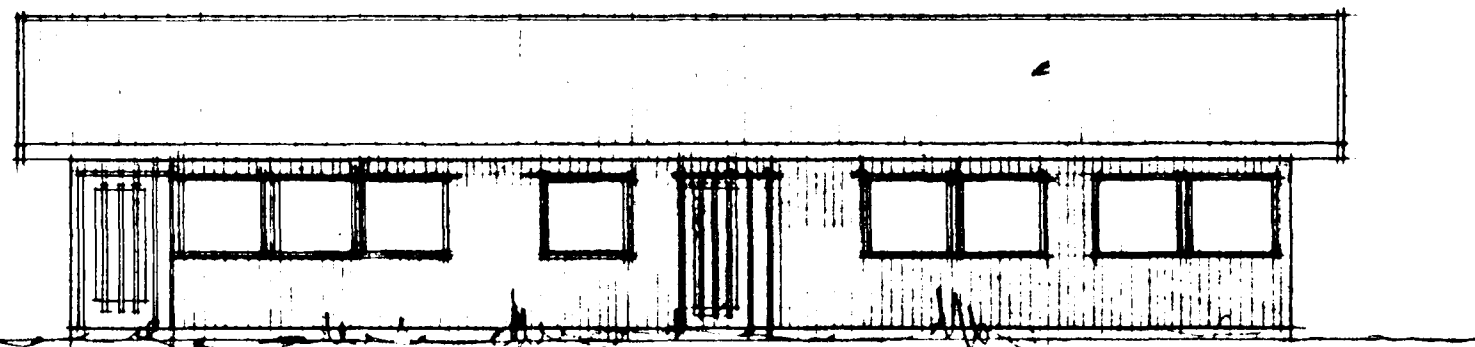


Samþykkt á fundi bygginga-  
nefndar þ. 18. 7. 73

EYJABYGGÐ  
E. Sigurðsson

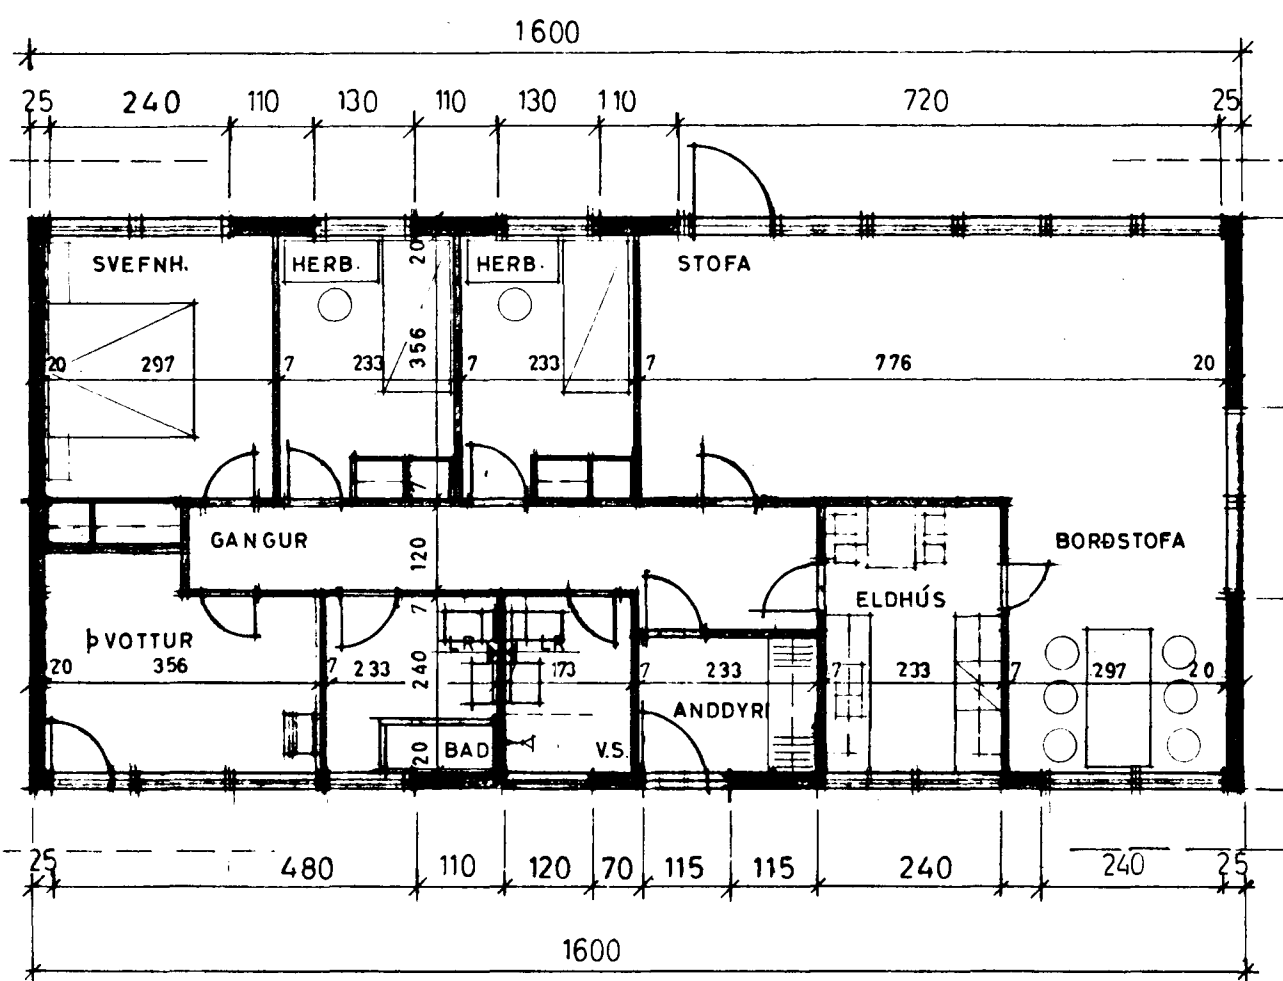


NORÐUR

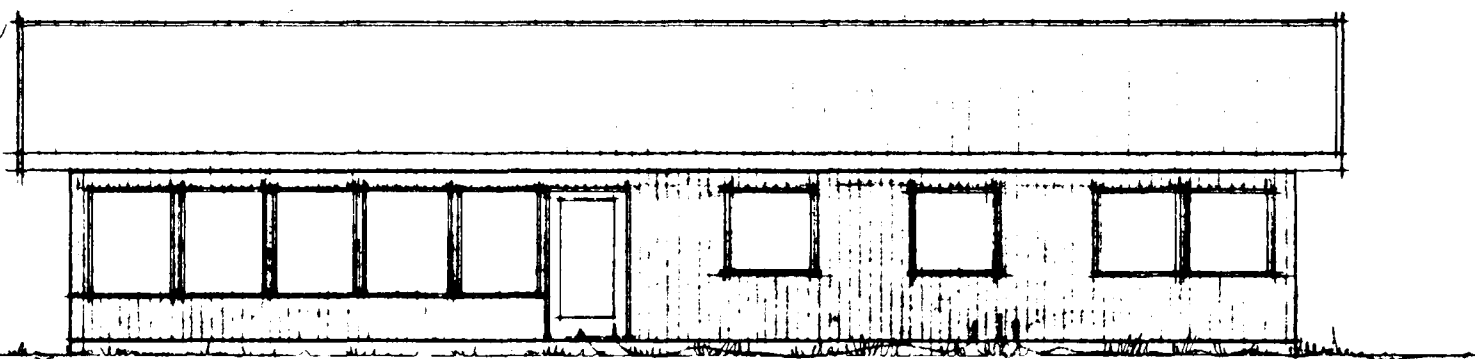


SUÐUR


FLATARMÁL HÚSS : 121,6 M<sup>2</sup>  
RÚMMÁL ——— : 407,3 M<sup>3</sup>  
STÆRÐ LÓÐAR : 726,0 M<sup>2</sup>  
NÝTING ——— : 0,16

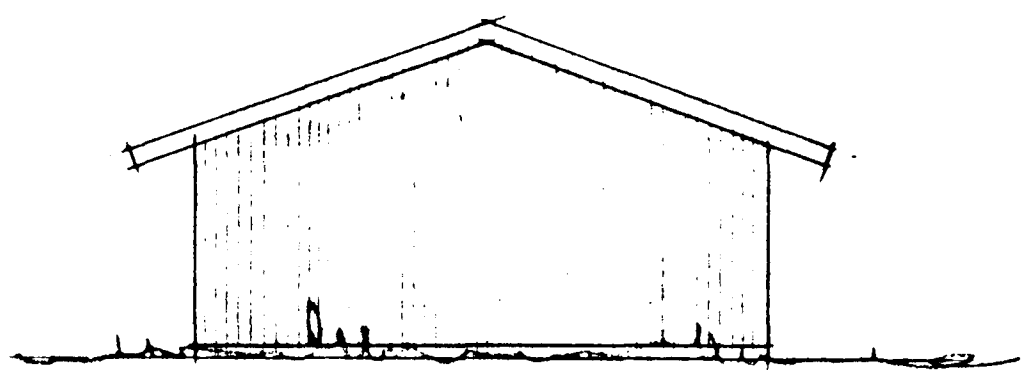

AUSTUR

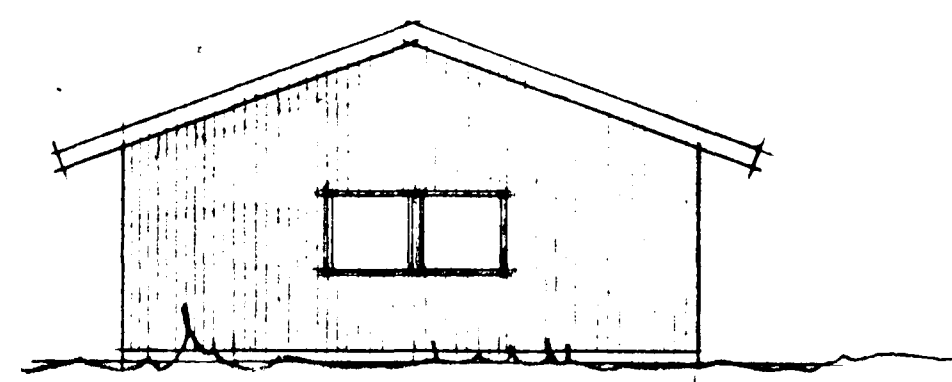

VESTUR

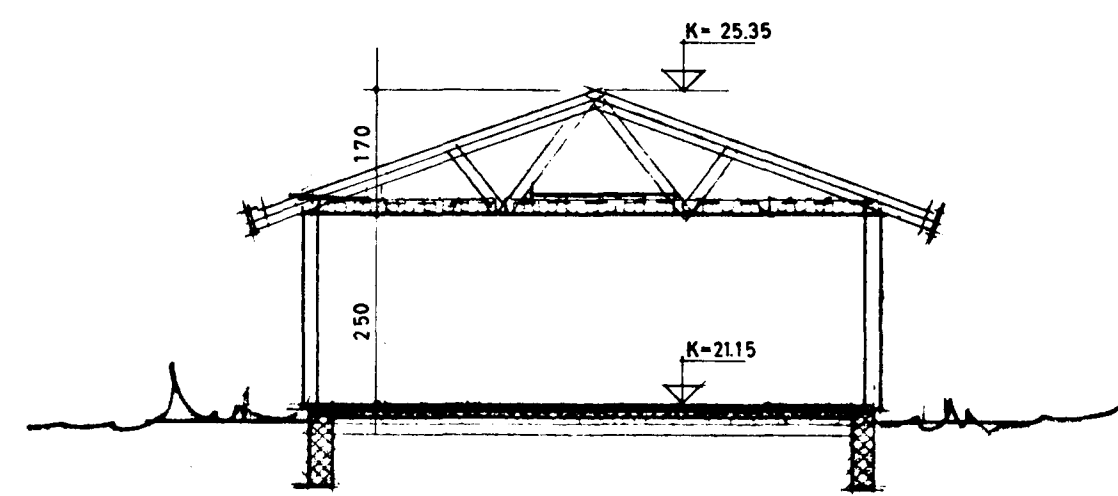

SNEIÐING

VIÐLAGA SJÓÐUR, EYJABYGGÐ, HAFNARFIRÐI		N.R.
HEIÐVANGUR NR. 24. GRUNNMYND, ÚTLITSMYNDIR, SNEIÐING.		
MKV. 1:100	REIKN. TEIKN DAGS. JÚLÍ '73	VERKFRÆÐISTOFA GUDMUNDAR G. ÞÓRARINSSONAR SUDURLANDSBR. 32. S: 2-60-61
SAMP. <i>Gudmundur Þórarinn</i>		

<b>CLONTA</b> BYGGSELSKABA/S Gyðevang 2-4 3480 Allaréd. Tlf. (03) 27 35 14		<b>SAG</b>		
BYGGERRE	HAFNARFJÓRÐUR, ÍSLAND Plan, snit, facader, beliggenhedsplan.	TEGN. NR. 1.01		
BYGGEPLADS		MÁL. 1:100		
MATR. NR.		DATO. 25.5.73		
TEGNING AF		SIGN. I.O.J.		
BR.NR	DAGS	BREYTING	AF	REVD.