
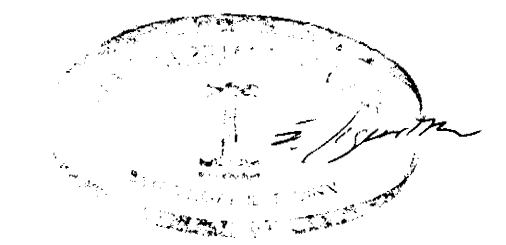
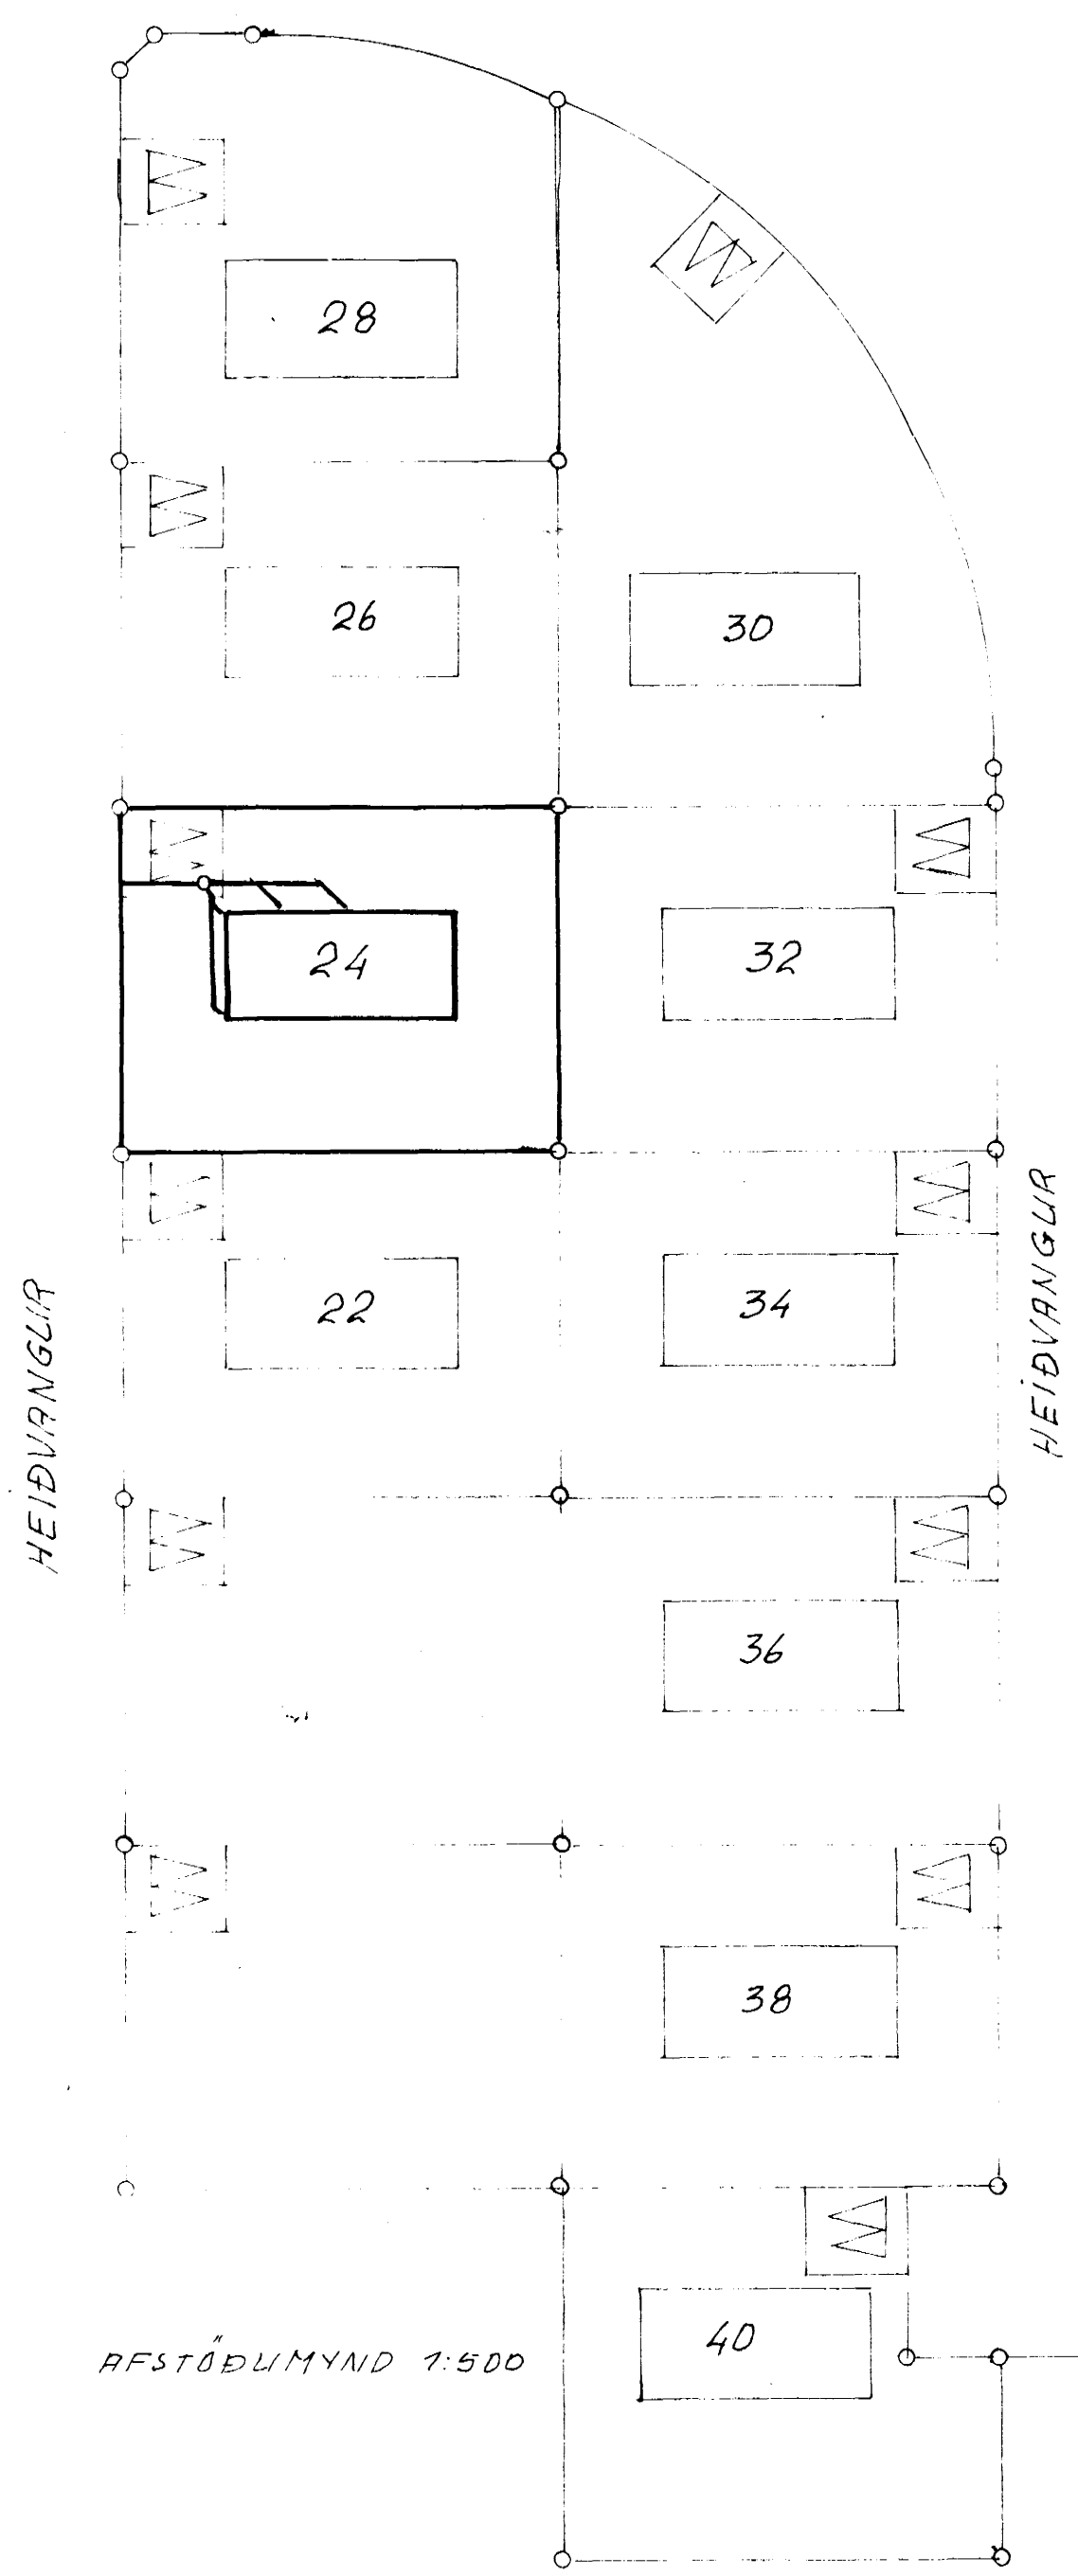


SKÝRINGAR

- SKOLPLÖGN
- VATNSHEIMED
- RENNILOKI MED SPINDLI
- REGNVATNSLÖGN
- 1 3" PLASTRÖR FYRIR RAENNAFALLS VATAK SKULIST I HÆÐ 25CM VEIR PLÖTU
- 2 — HÆÐ 9 STUT SKULIST I HÆÐ 30CM UNDIR PLÖTUHÆÐ
- 3 — HÆÐ 9 STUT-ÖM SKULIST 28 CM VEIR PLÖTU
- 4 og 5 NEDUREFALL HÆÐ 5 STUTUM SKULIST I HÆÐ 10CM UNDIR PLÖTUHÆÐ
- 6 HÆÐ 9 STUT SKULIST I HÆÐ 28 CM VEIR PLÖTUHÆÐ
- 7 STEINRÖR Ø100 FYRIR VATNSLÖGN LEGGIST ÚT FYRIR VEGG

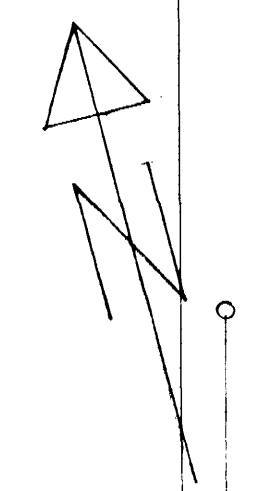

VIBLAGA SJÓDUR, EYJABYGGÐ, HAFNARFIRÐI

HEIDVANGUR 24
SKOLPLÖGN

MKY	REIKN KJ
1-SD	TEIKN AJ
	DAGS JÚLÍ '73

SAMP

VERKFRÆÐISTOFA
GUÐMUNDAR G. ÞÓRARINSSONAR
SKIPHOLI 1 5-2-60-67