




Gjafkvæði

GOLFHEÐ 20,95
 PLÖTUHEÐ 20,75
 HÆÐ UNDIR SÖR KUL 19,35

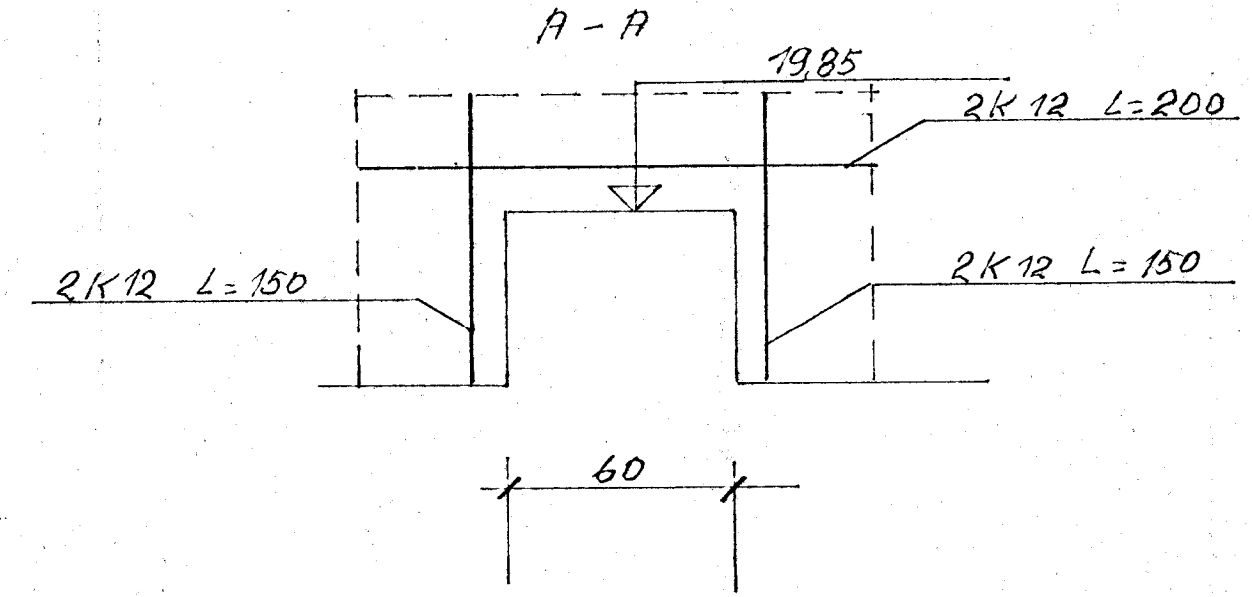

SKYRINGAR

- SKOLPLÖGN
- VÄTNSHEIMÆÐ
- RENNLOKI MEÐ SPINDLI
- REGNVÄTNSLÖGN
- 1 3" PLASTRÖR FYRIR RAFMAGNSINNTAK SKILIST Í HÆÐ 25CM YFIR PLÖTU
- 2 HÆÐ Á STÚT SKILIST Í HÆÐ 30 CM UNDIR PLÖTUHEÐ
- 3 HÆÐ Á STÚTUM SKILIST 20 CM YFIR PLÖTU
- 4 og 5 HÆÐ Á STÚTUM SKILIST Í HÆÐ 10CM UNDIR PLÖTUHEÐ
- 6 HÆÐ Á STÚT SKILIST Í HÆÐ 20CM YFIR PLÖTUHEÐ
- 7 STEINRÖR Ø 700 FYRIR VÄTNSLÖGN LEGGIST ÚT FYRIR VEGG

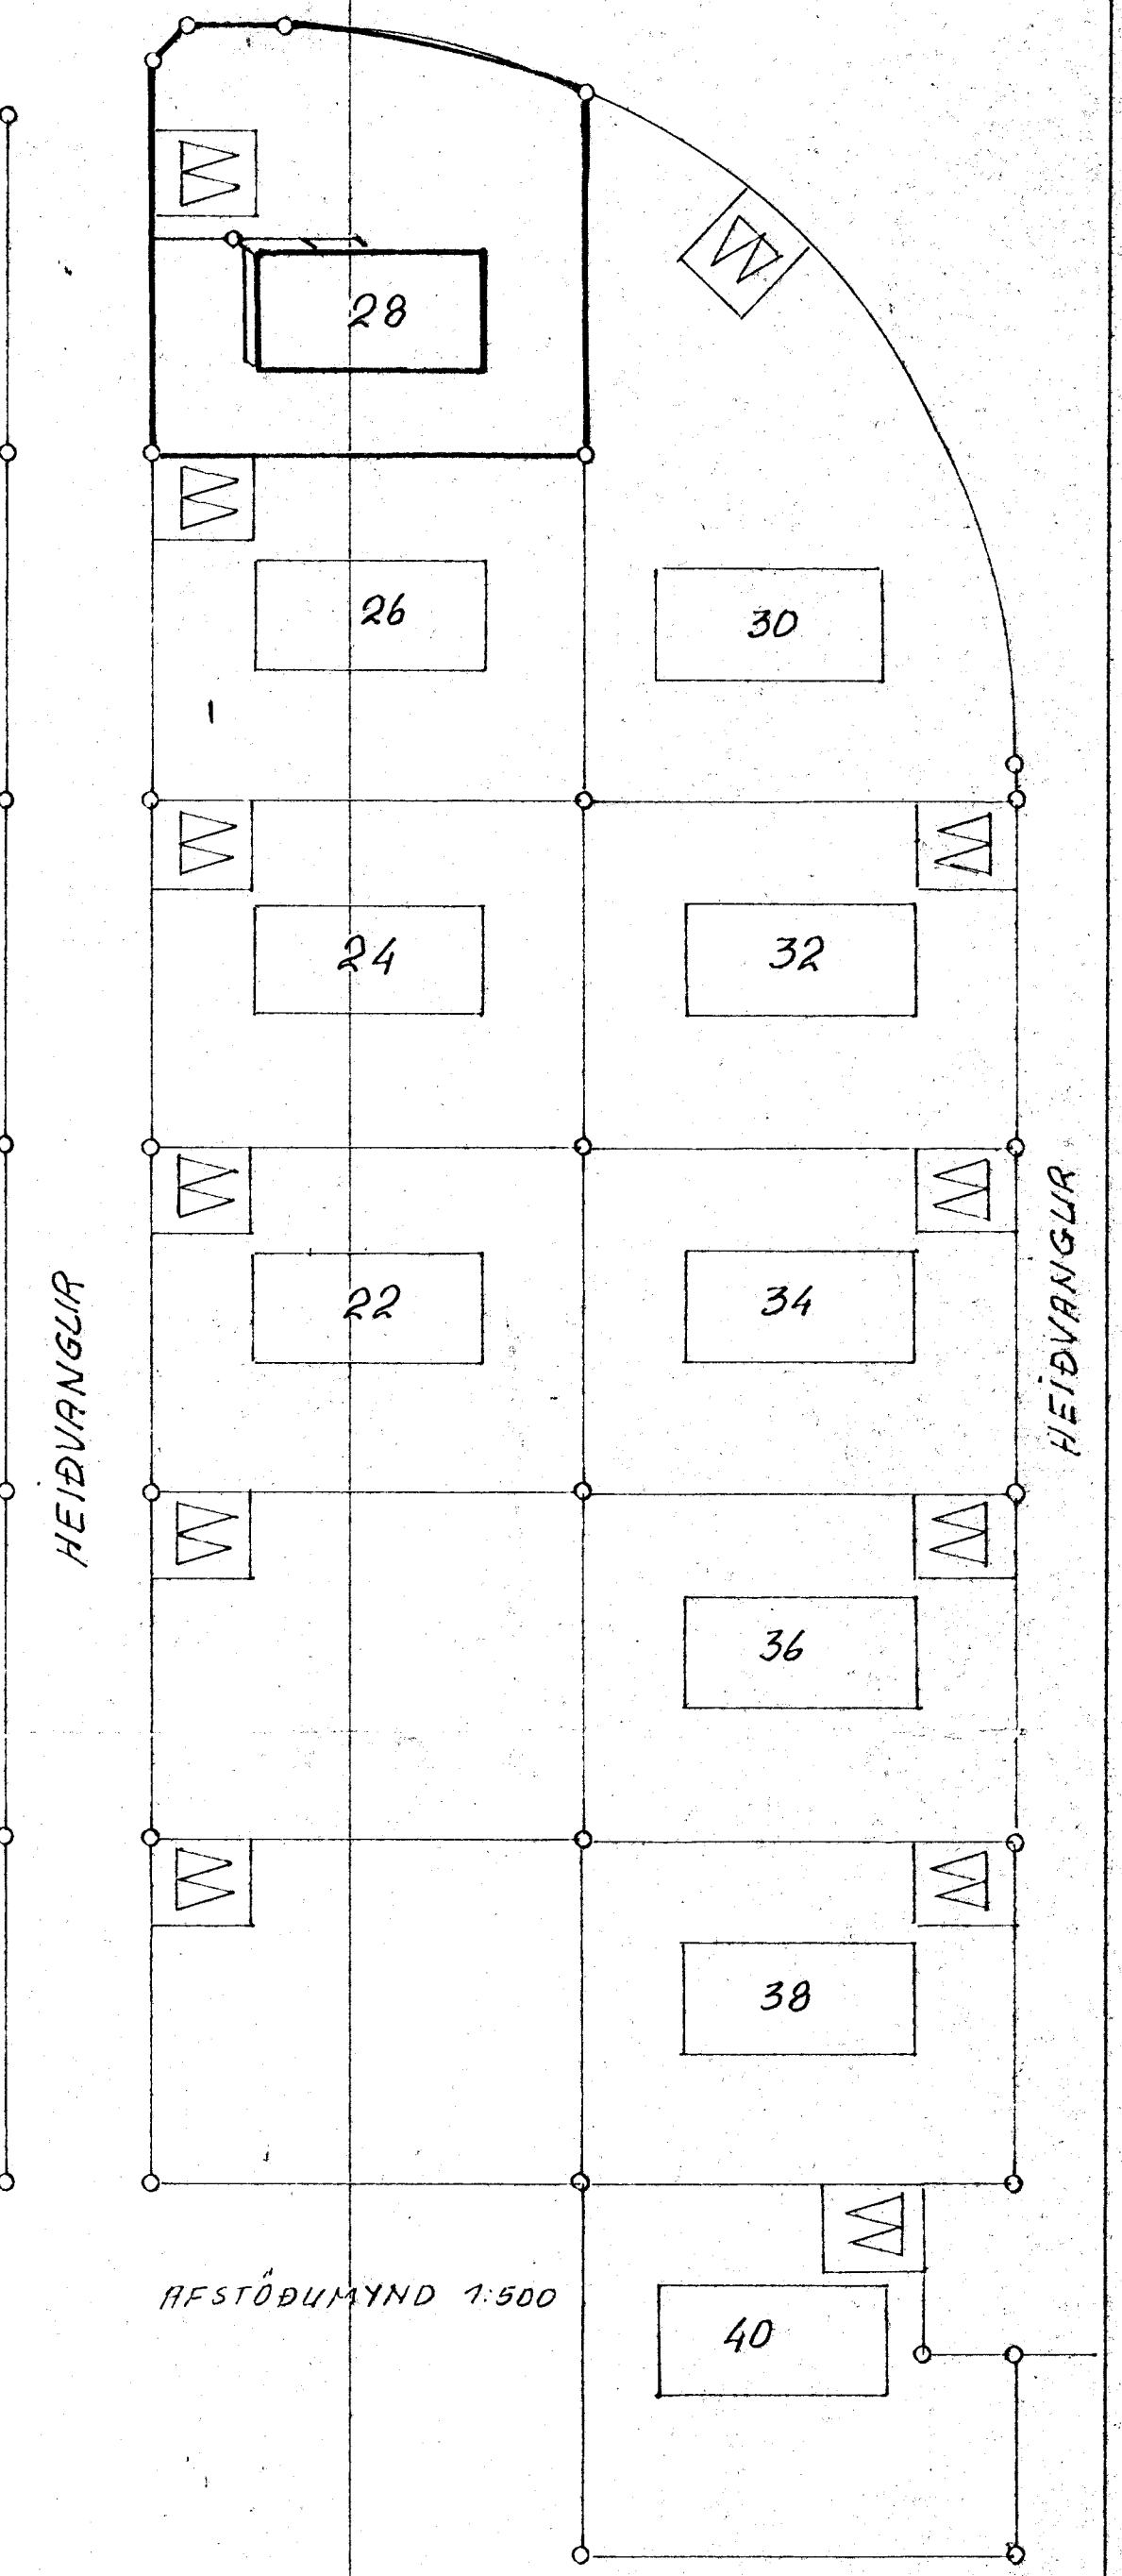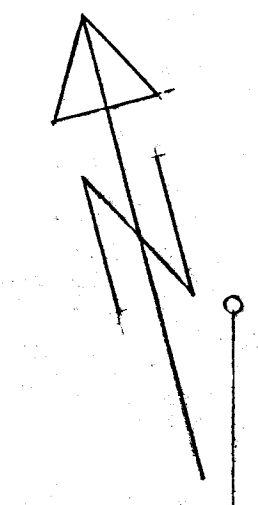

9

VIÐLAGASJÓÐUR, EYJABYGGÐ, HAFNARFJÖRÐ	
HEIÐVANGUR 28	
SKOLPLÖGN	
AKV KEIKN KJ	VERKFRÆÐISTOFA
1.50 FEIKN KJ	GUAMUNDAR A ÞÓRARINSSONAR
DAGS JULT 73	SKIPHOLTI 1
SAMB	5.2.60-61
Samh: Steinar	

BRUNDRAGS BREYTING AF