




GRUNNMYND.

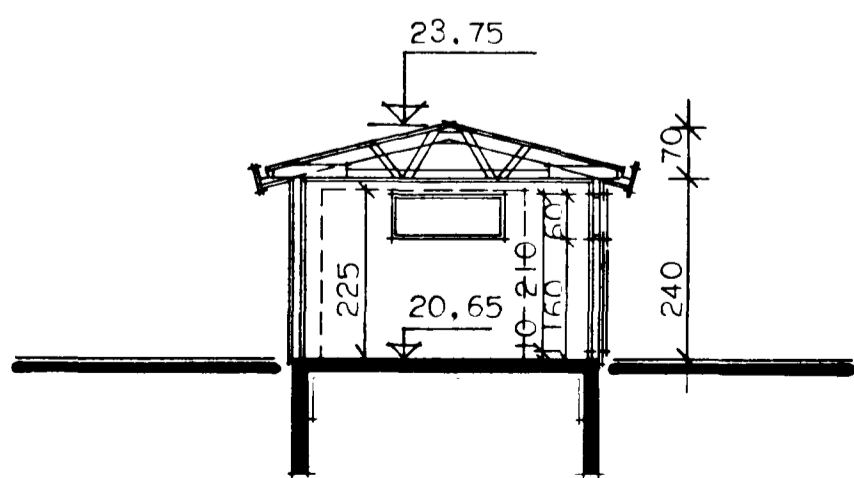


SNEIÐING

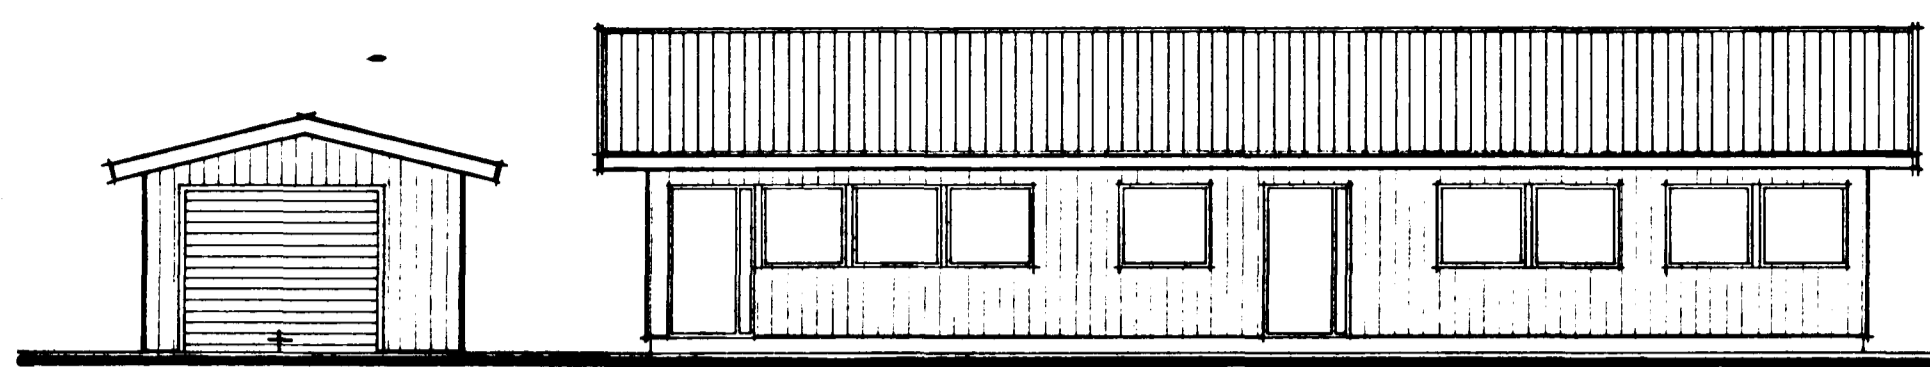


NORÐUR.

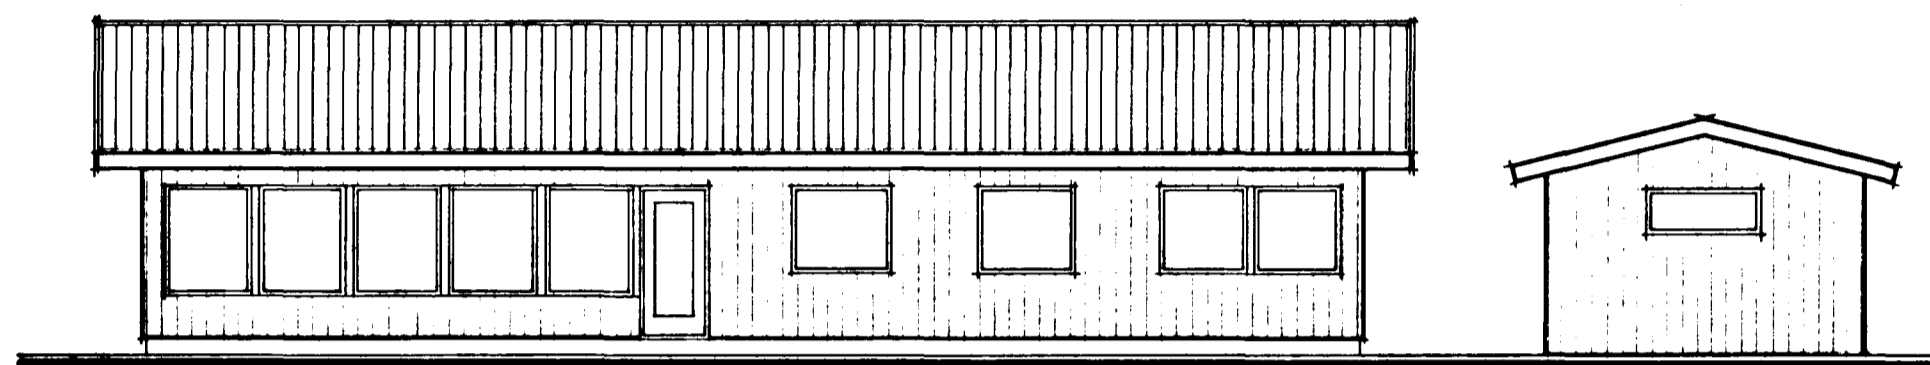


SUÐUR.

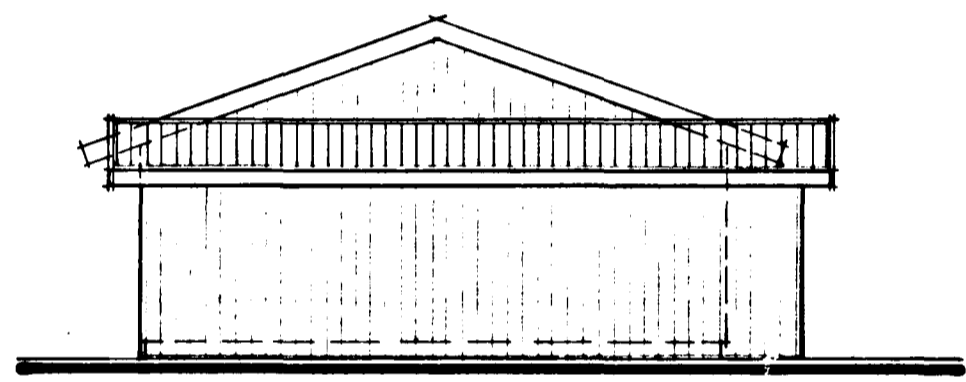


AUSTUR.

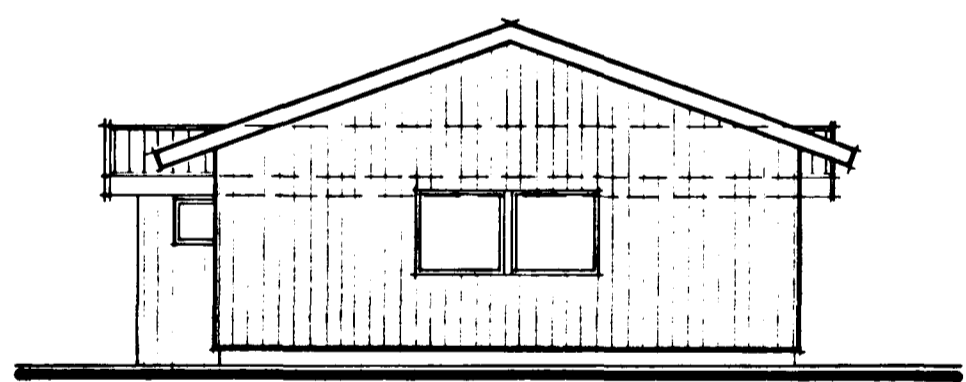


VESTUR.

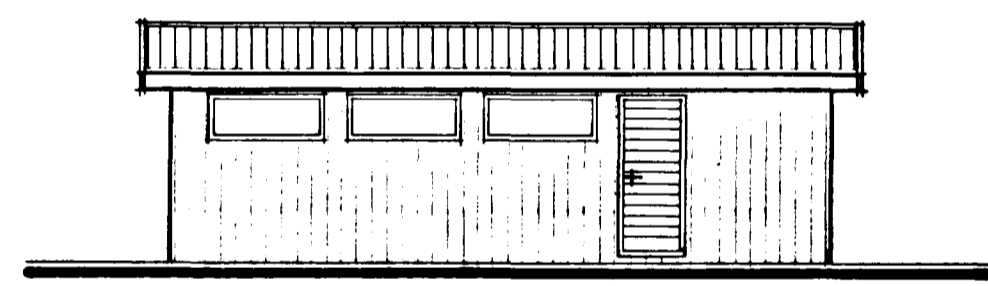


VESTUR.

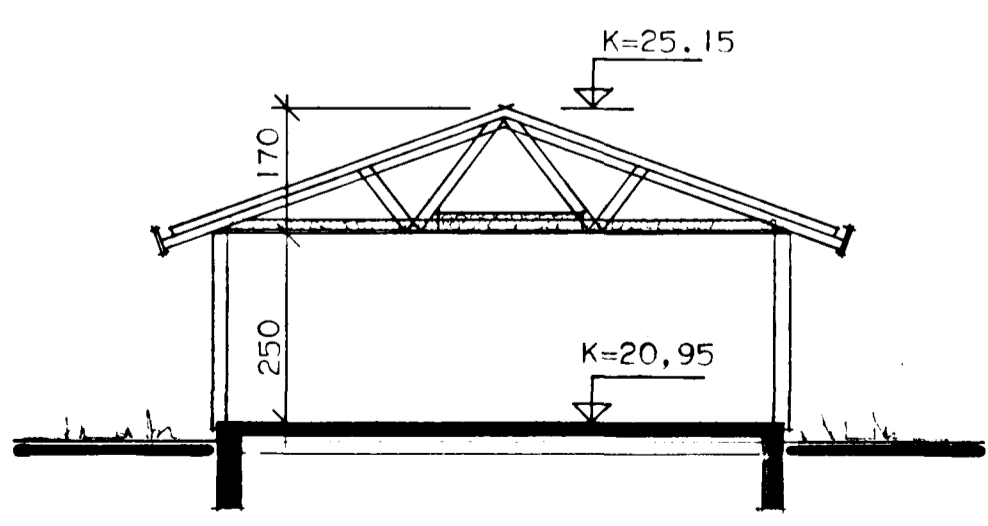

SNEIÐING.

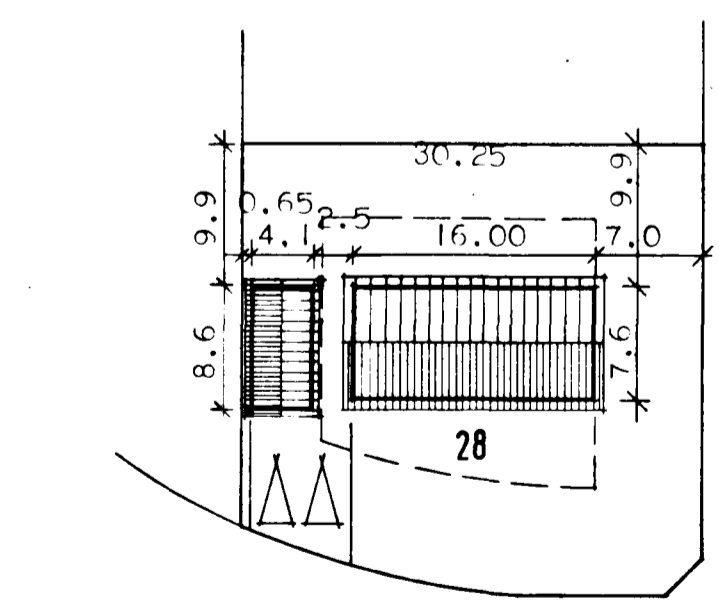

AFSTÖÐUMYND.

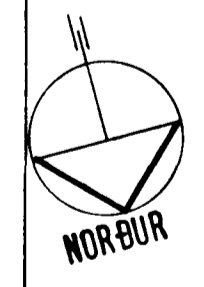

Samþykkt á fundi bygginga-
nefndar þ. 1816 1987

BYGGINGAFULLTRÚINN
Í HAFNARFIRÐI

E. Einarsson

Ástíð: Samþráðing myndanna

PRÚTTÓFLATARMÁL BILGEYMSLU	35 m ²
BRÚTTÓRÚMMÁL BILGEYMSLU	97 m ³
FLATARMÁL HÚSS	122 m ²
RÚMMÁL HÚSS	407 m ³
STÆÐ LÓÐAR	861 m ²
NÝTT NÝTINGA, HLUTFALL	0,18

HÚSNÆÐISSTOFNUN
RÍKISINS LAUGAVEGI 77, REYKJAVÍK
SÍMI 28500

VERK NR. SÉRTEIKNING. TEIKN. NR.

HEIÐVANGUR 28. HAFNARFIRÐI.

HÚSTEIKNING: BILGEYMSLA
GRUNNMYND, SNEIÐING OG ÚTLITSMYNDIR
AFSTÖÐUMYND.

HANNAÐ	B. R. H.	STAÐFERT	
REIKNAD		YFIRFARID	
TEIKNAD	S. H.		
KVARDI	1:100, 1:500.		

Sigurðing Einarsson JÚNÍ '87
Björgvin R. Hjalmarsson