

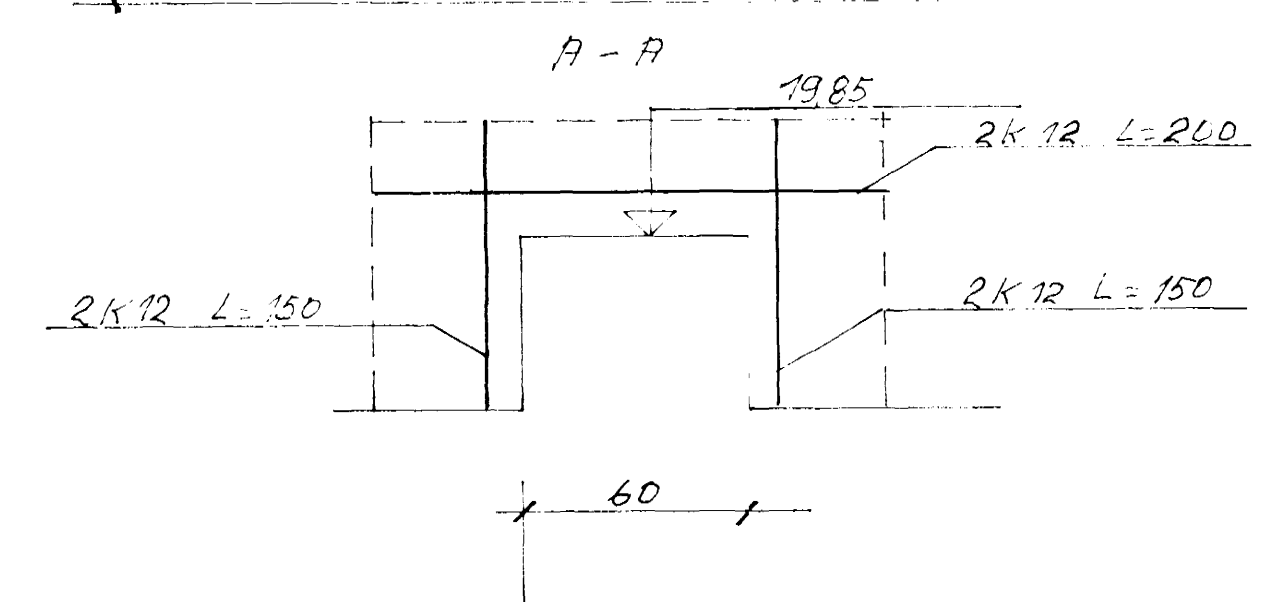
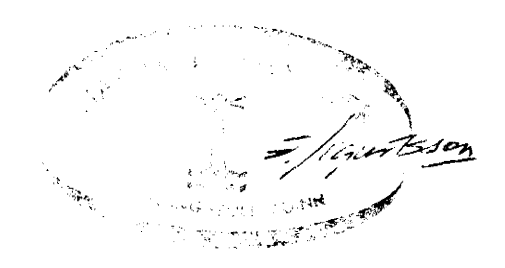


GOLFHEÐ 20,95
 PLÖTUHEÐ 20,75
 HÆÐ UNDIR SÓR KUL 19,35

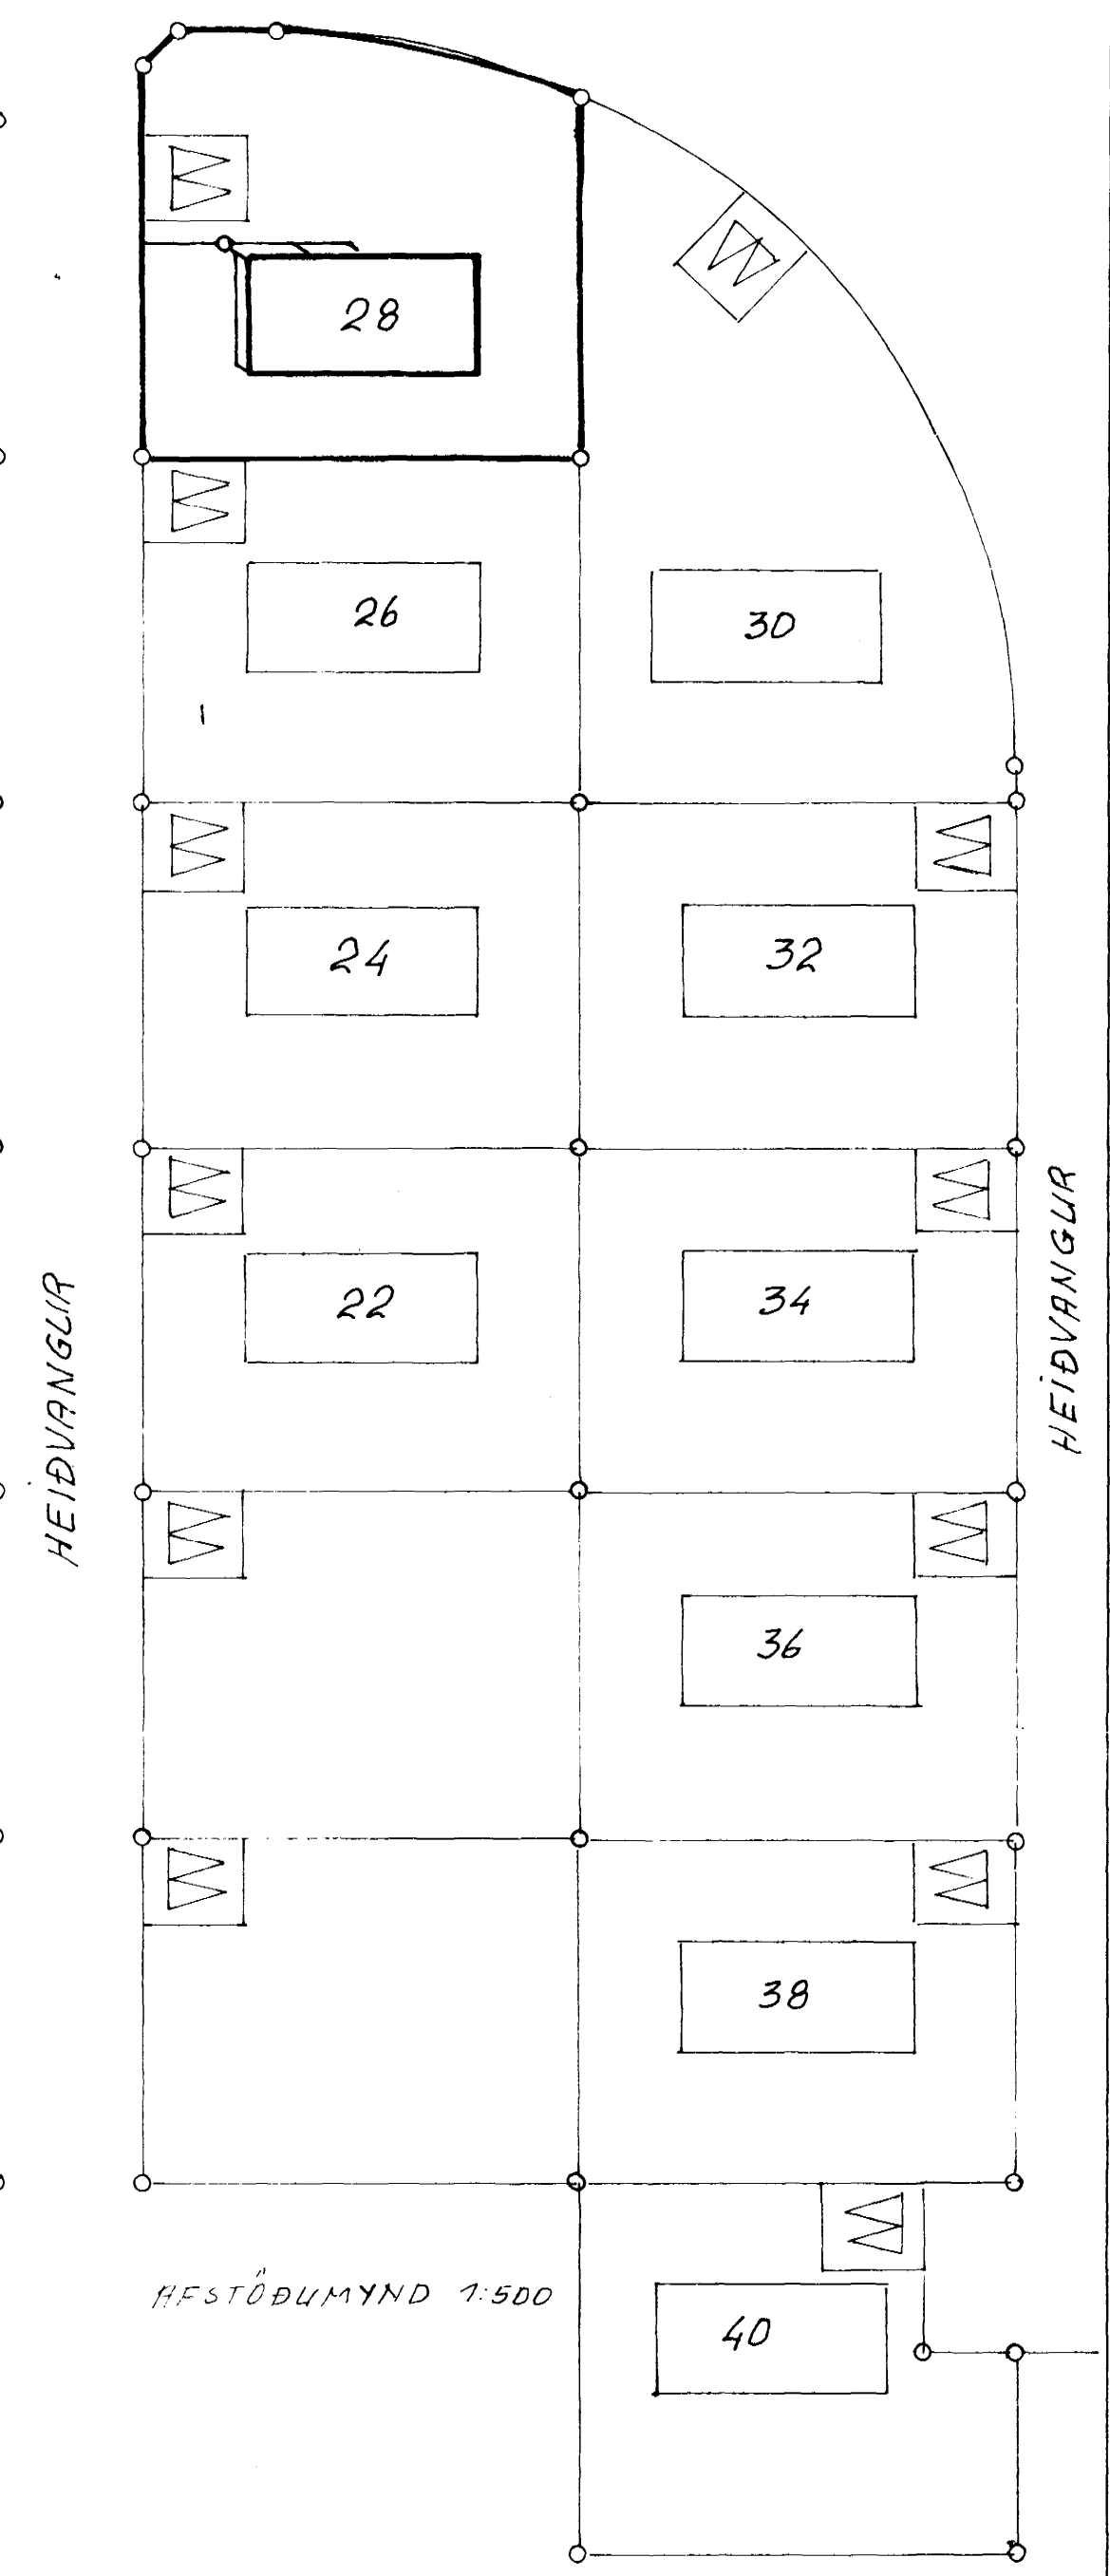

SKÝRINGAR

- SKOLPLÖGN
- - - - - VATNSHEIMED
- RENNIDKI MED SPINDLI
- - - - - REGNVATNSLÖGN
- 1 3" PLASTAÐR FYRIR RAFMAGNSINNTAK SKILIST Í HÆÐ 25CM YFIR PLÖTU
- 2 HÆÐ Á STÚT SKILIST Í HÆÐ 30CM UNDIR PLÖTUHEÐ
- 3 HÆÐ Á STÚTUM SKILIST 28CM YFIR PLÖTU
- 4 og 5 HÆÐ Í STÚTUM SKILIST Í HÆÐ 10CM UNDIR PLÖTUHEÐ
- 6 HÆÐ Á STÚT SKILIST Í HÆÐ 28CM YFIR PLÖTUHEÐ
- 7 STEINRÖR Ø 100 FYRIR VATNSLÖGN LEGGIST ÚT FYRIR VEGG

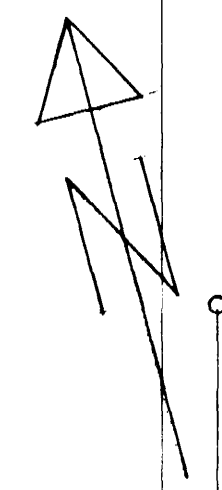

VIÐLAGSJÓÐUR, EYJABYGGÐ, HAFNARFIRÐI	
HEIDVANGUR 28	
SKOLPLÖGN	
MKV	REINN KJ
1:50	TEIKN HJ
	ÞRÍS JÚLÍ 1953
SAMÞ	VERKFRÆÐISTOFA
Samh. Steindsson	GUOMUNDAR & DÓRRARINSSONAR
	SKIPHOLTI 1
	5.2-60-61