
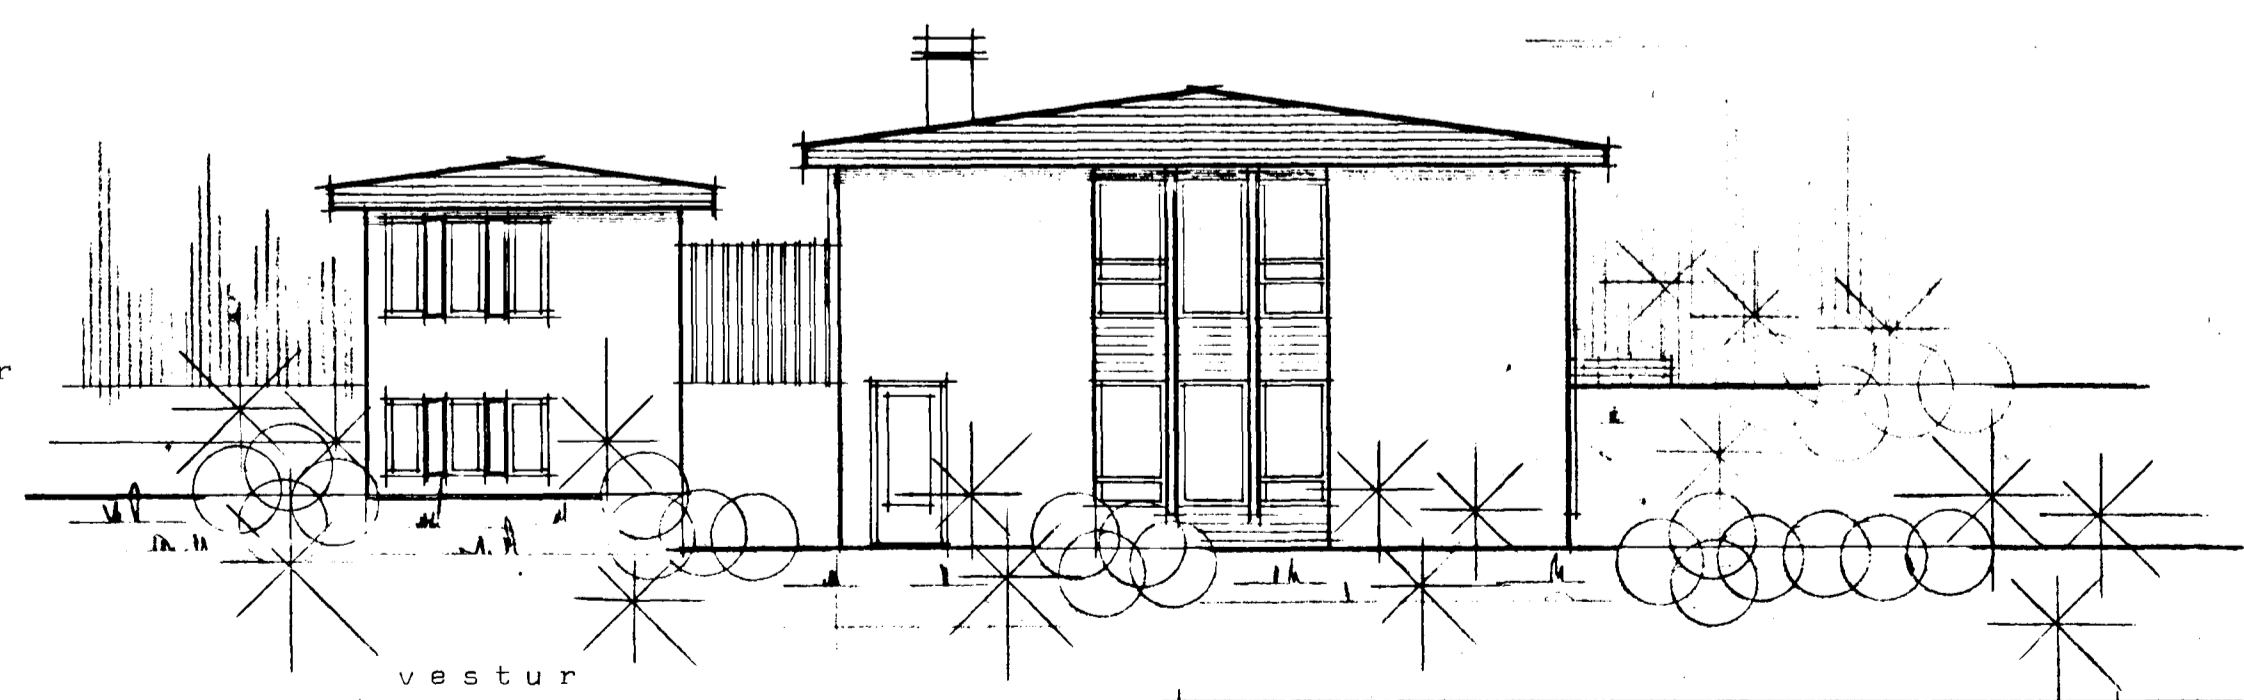
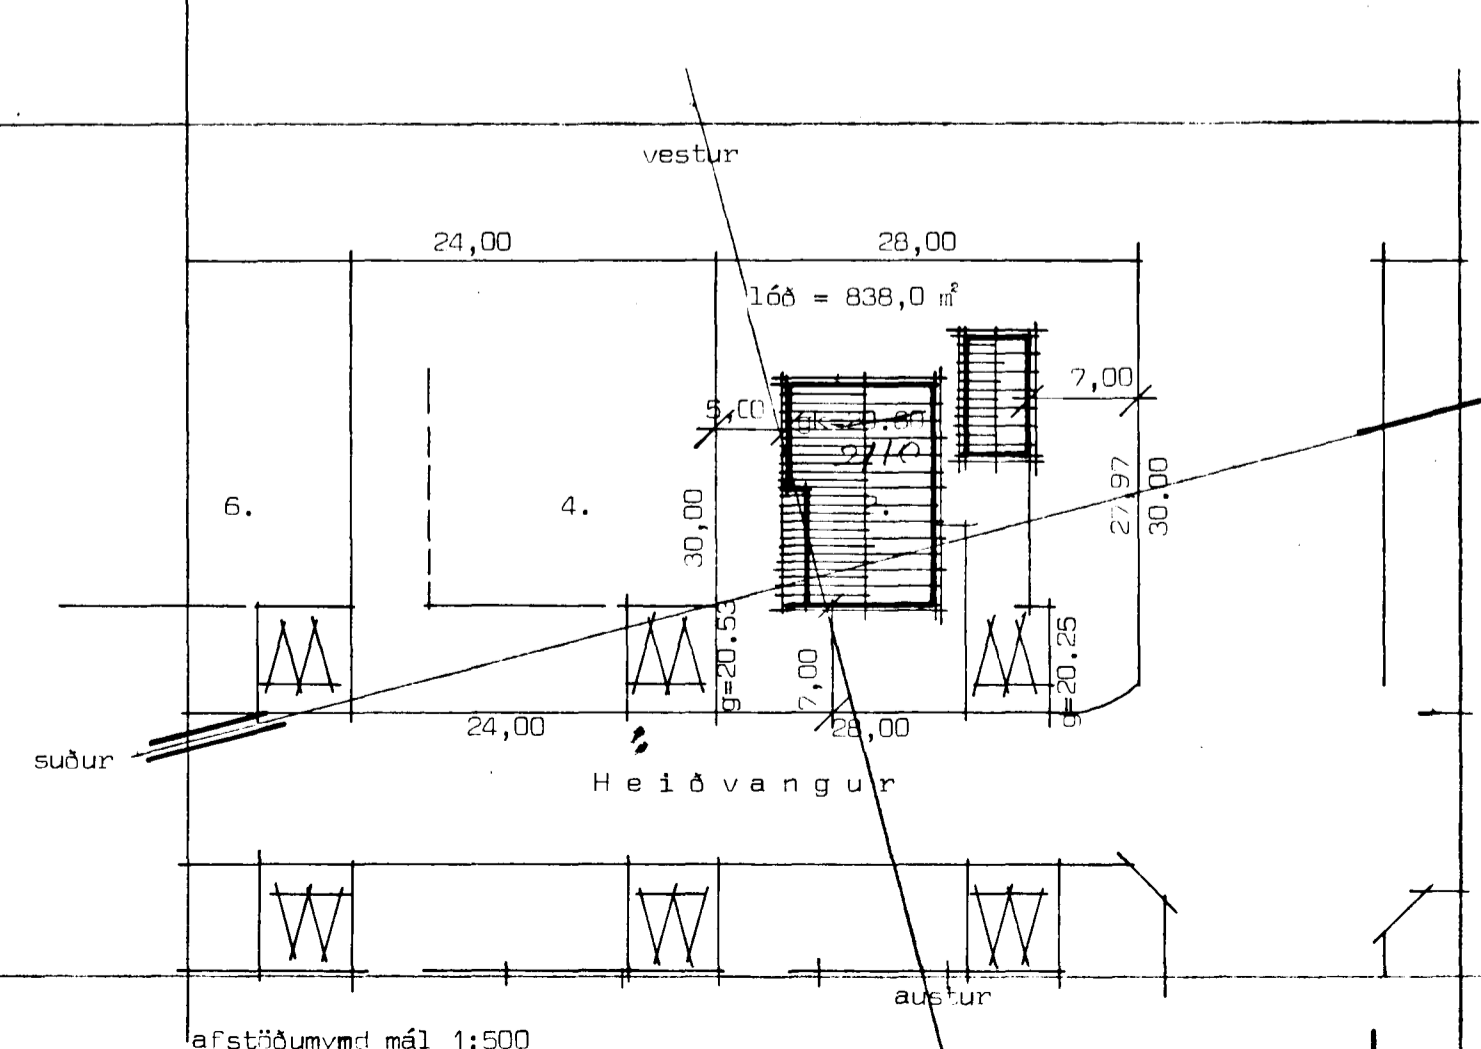
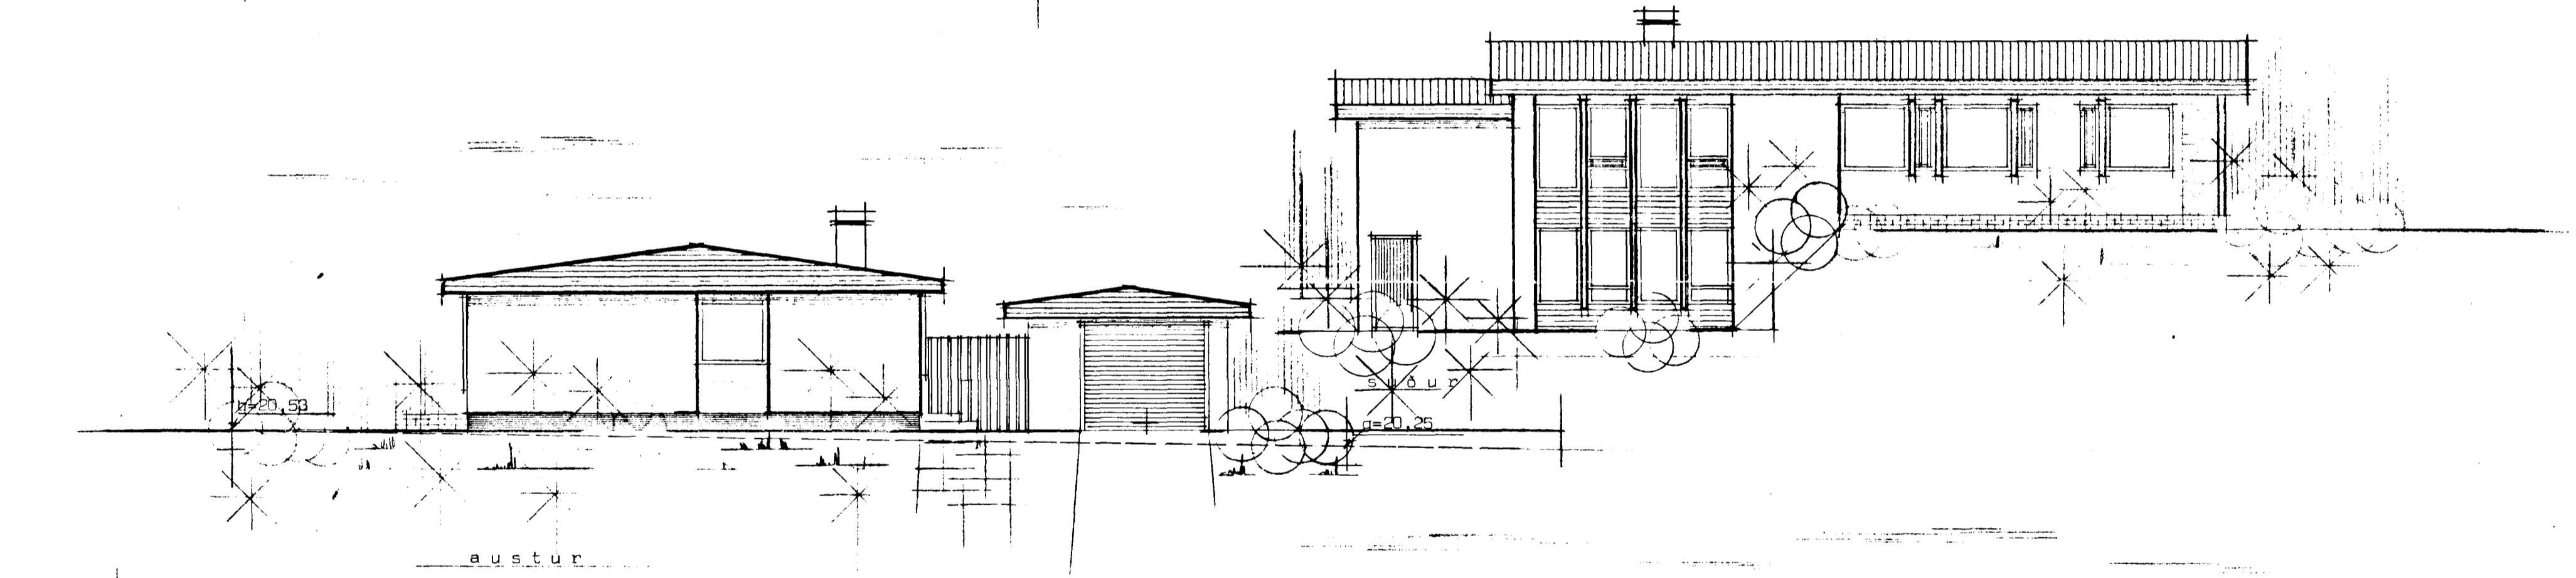


HEIÐVANGUR 2. hafnarfirði

Samþykkt á fundi bygginga-
nefndar þ. 8.5.1974
BYGGINGAFULLTRÚINN
Í HAFNARFIRÐI
F. Sigurðsson

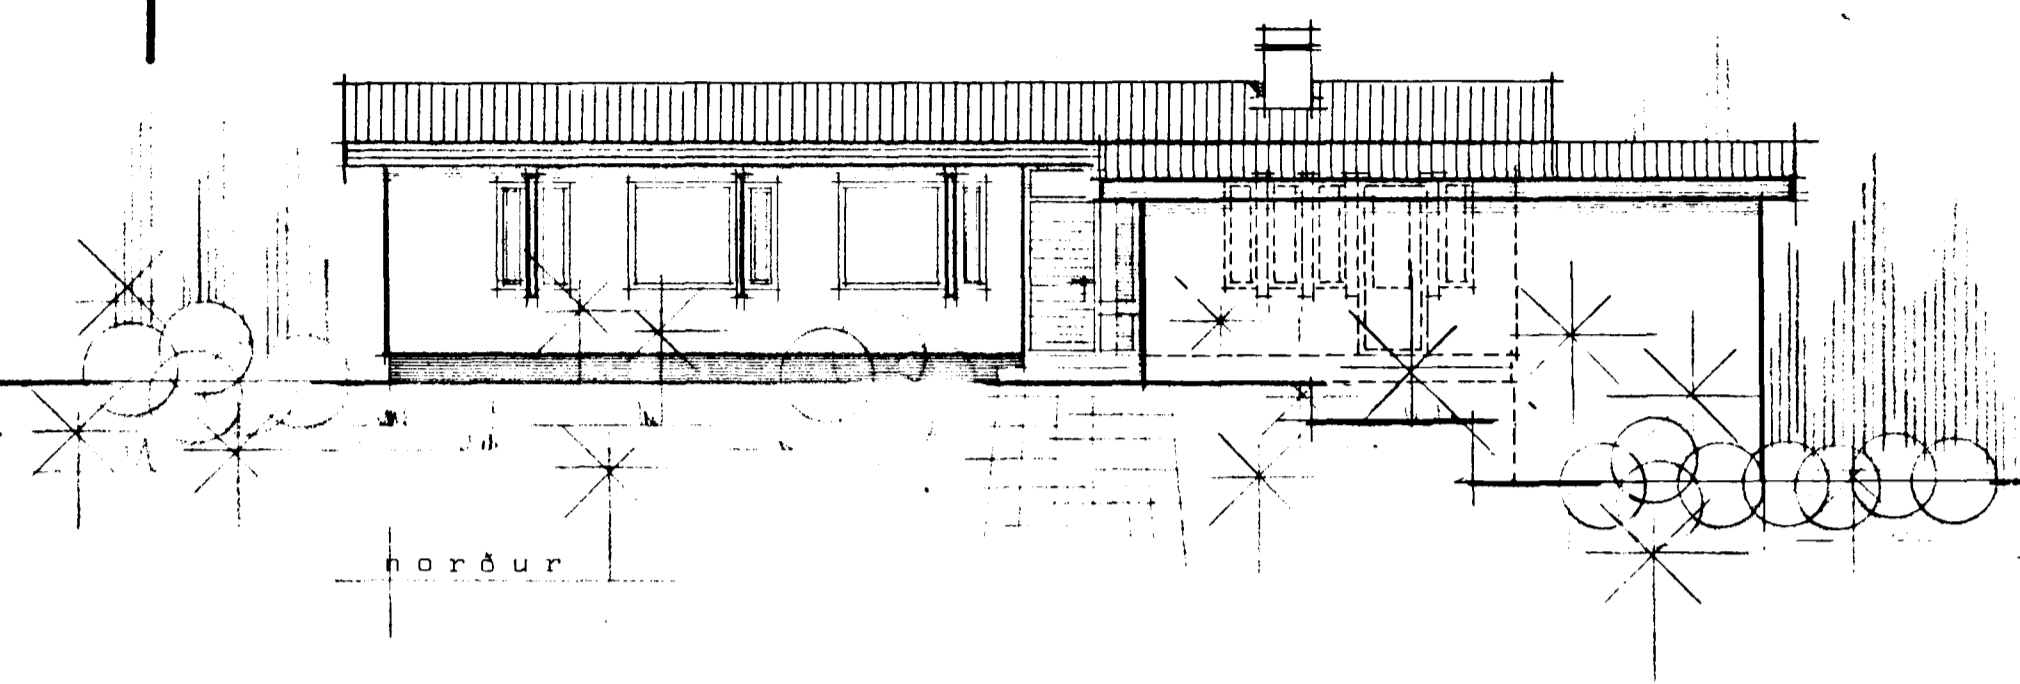

HEIÐVANGUR 2 Hafnarfirði		húsnæðisteiknistofan s/f suðurlandsbraut 20.	
Útfl. smýndar: mál : 100	afstöðumynd mál 1:100	blað nr. 2	ark. nr. 5011
		sími 86810	
		<i>[Signature]</i>	

afstöðumynd mál 1:500