



# HEIÐVANGUR 2. Hafnartíni.

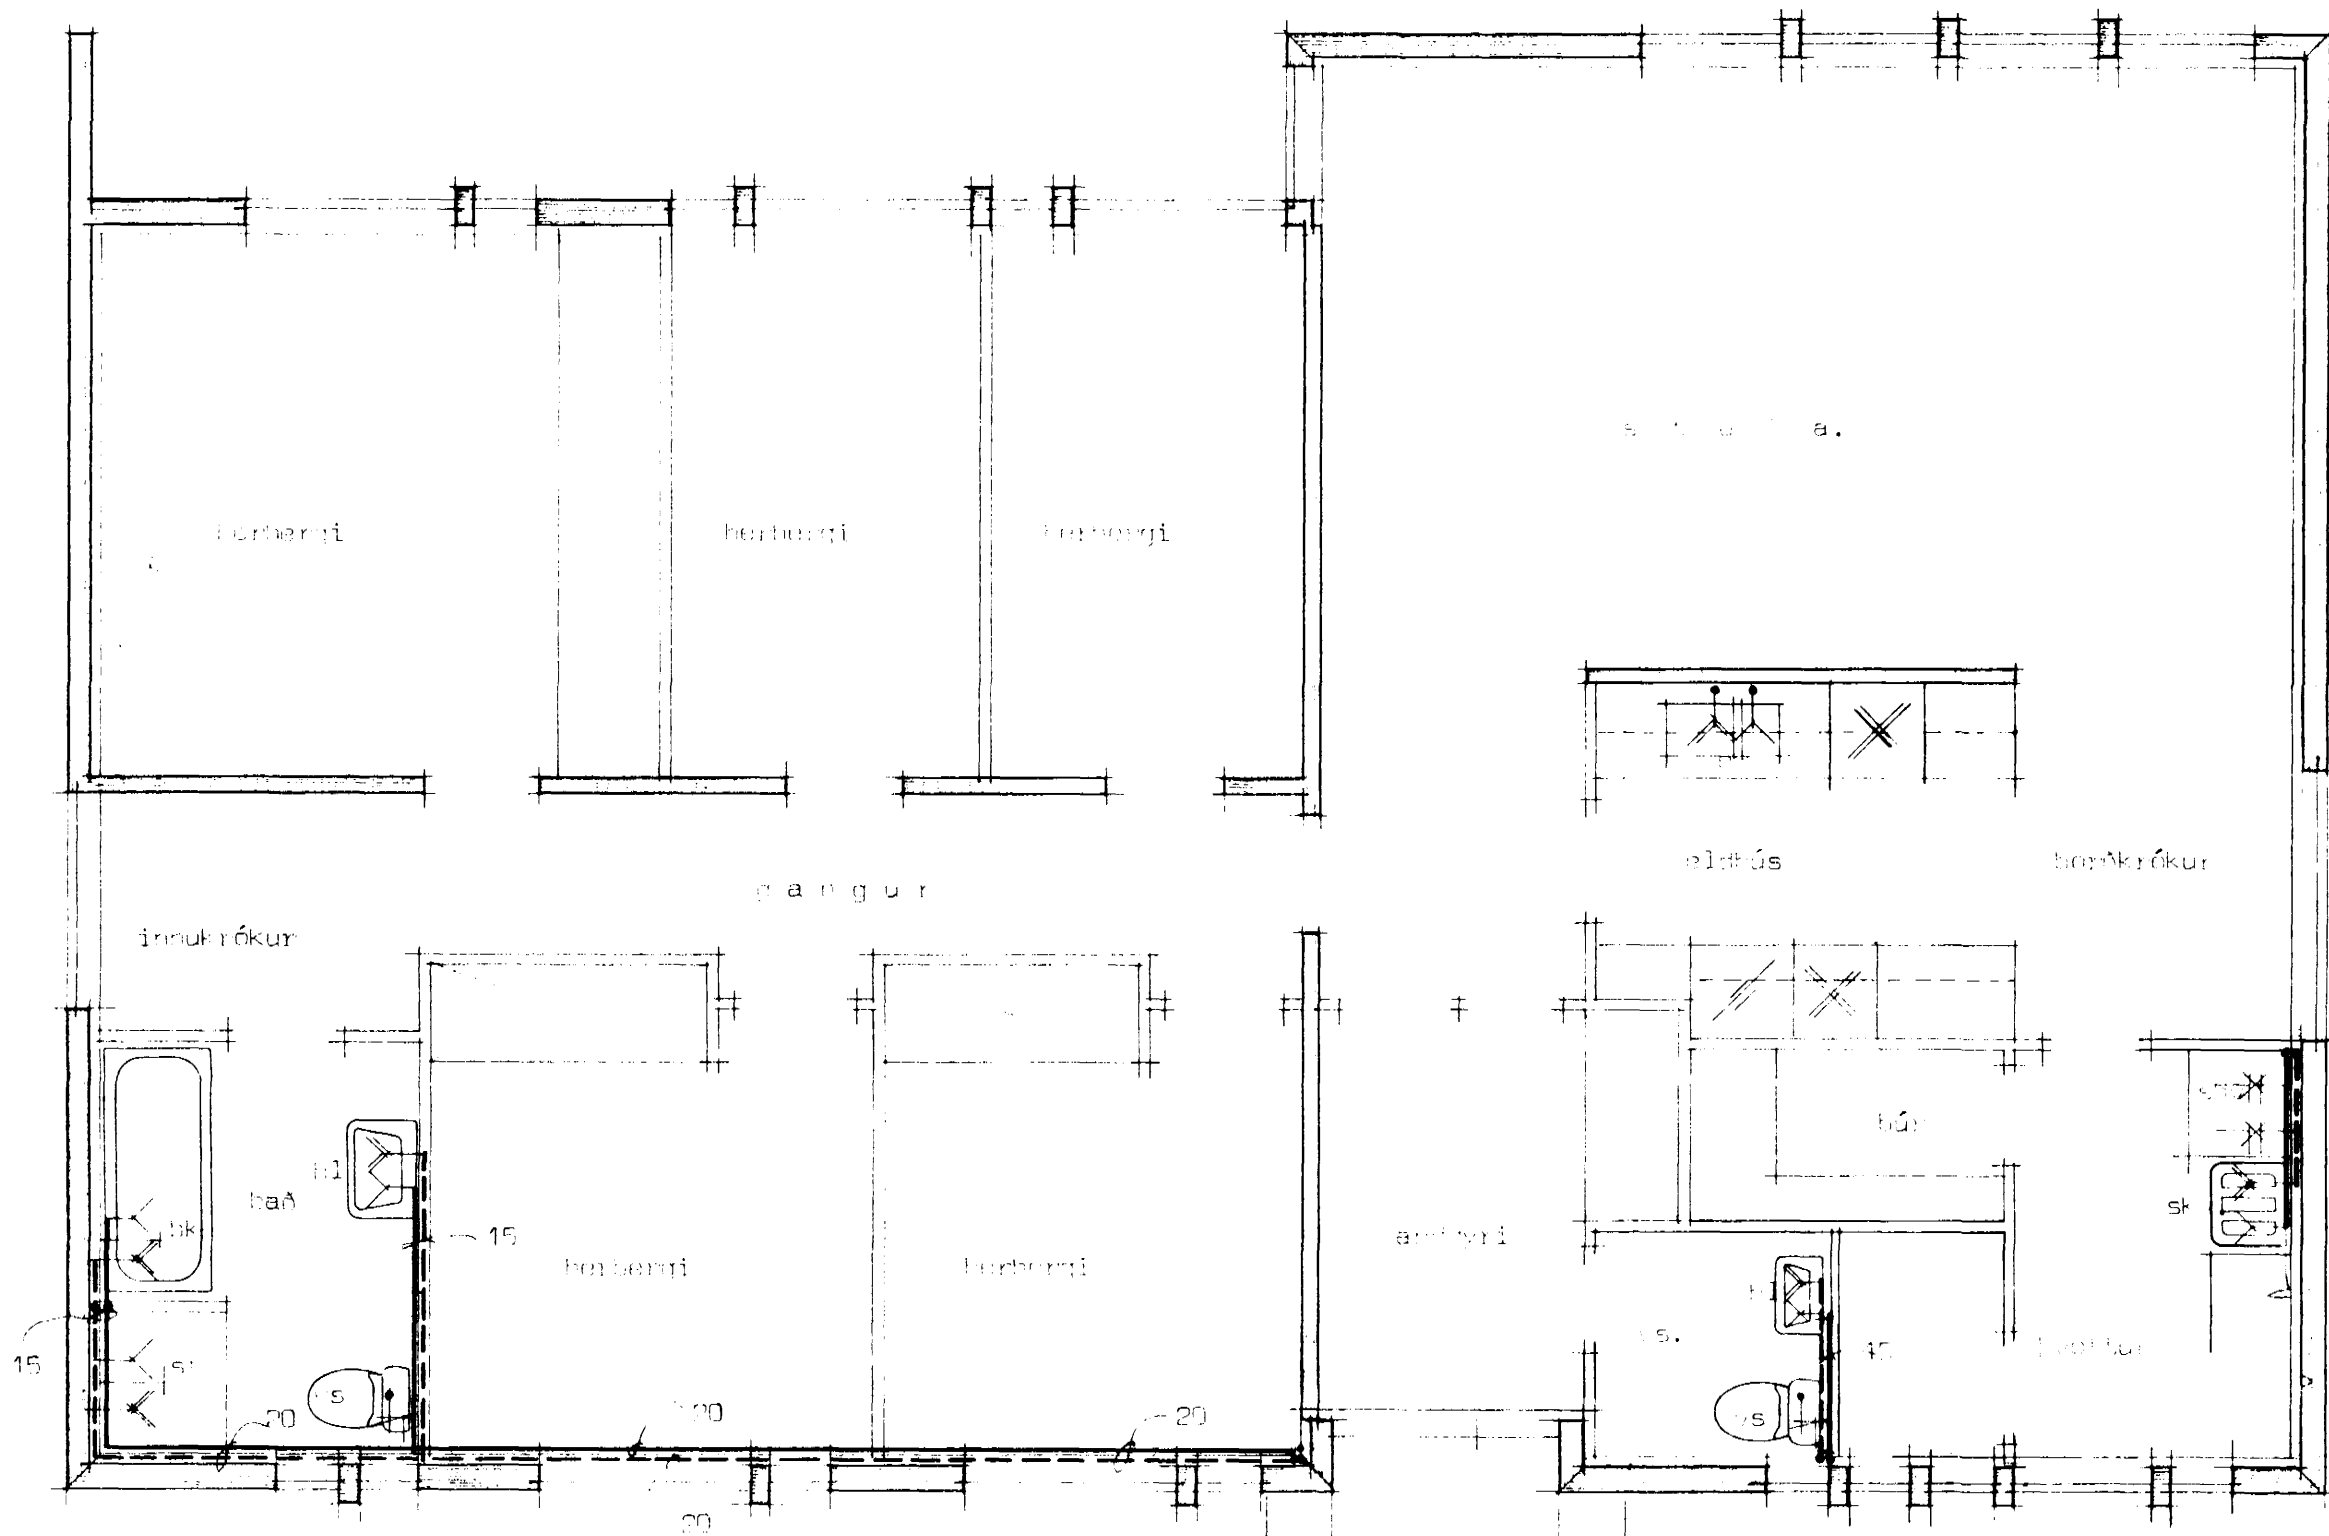

Skólingar stá 1-lað nr. 3,01

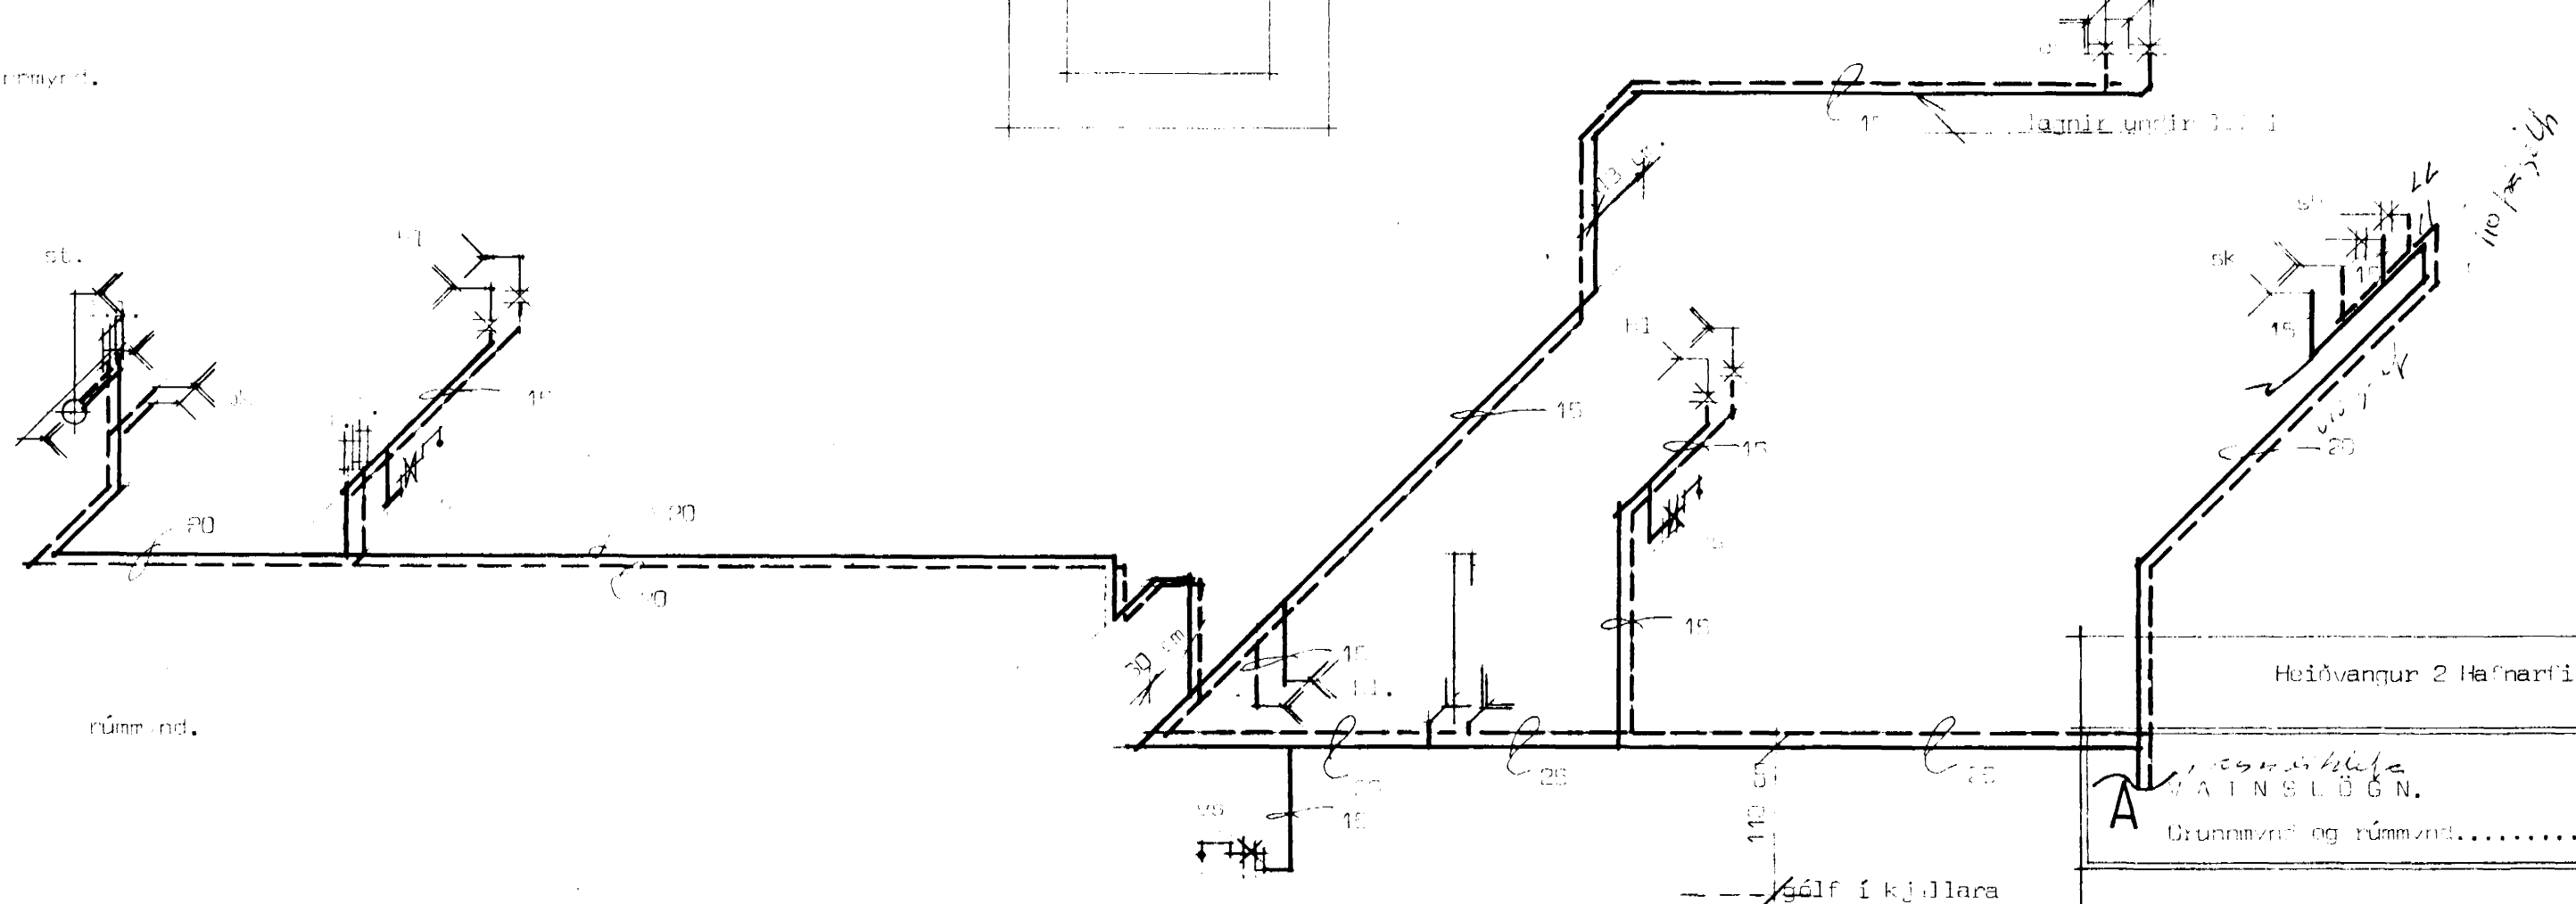

Heiðvangur 2 Hafnartíni.		Húsnáðsteiknistofan s/1 Suðurlandsbraut 20	
sími 88810	verk nr.	5011	
blað 1 af 2	Drögnmynd og rúmmynd.....mál 1:50		
A		brúkt í febr 75 sj	

*Handwritten signature*