

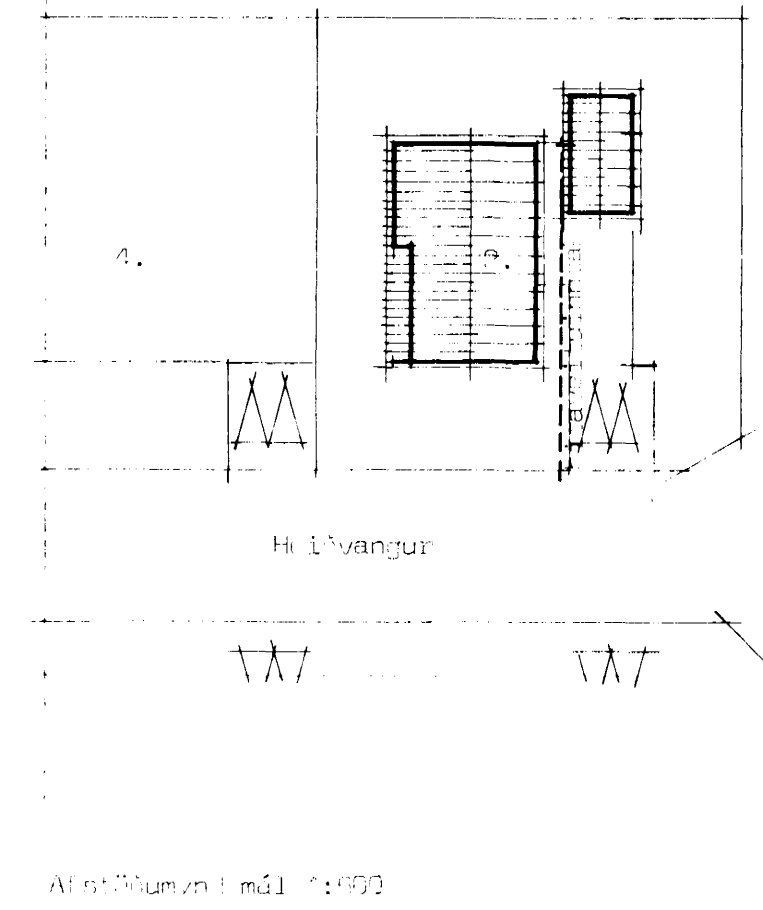
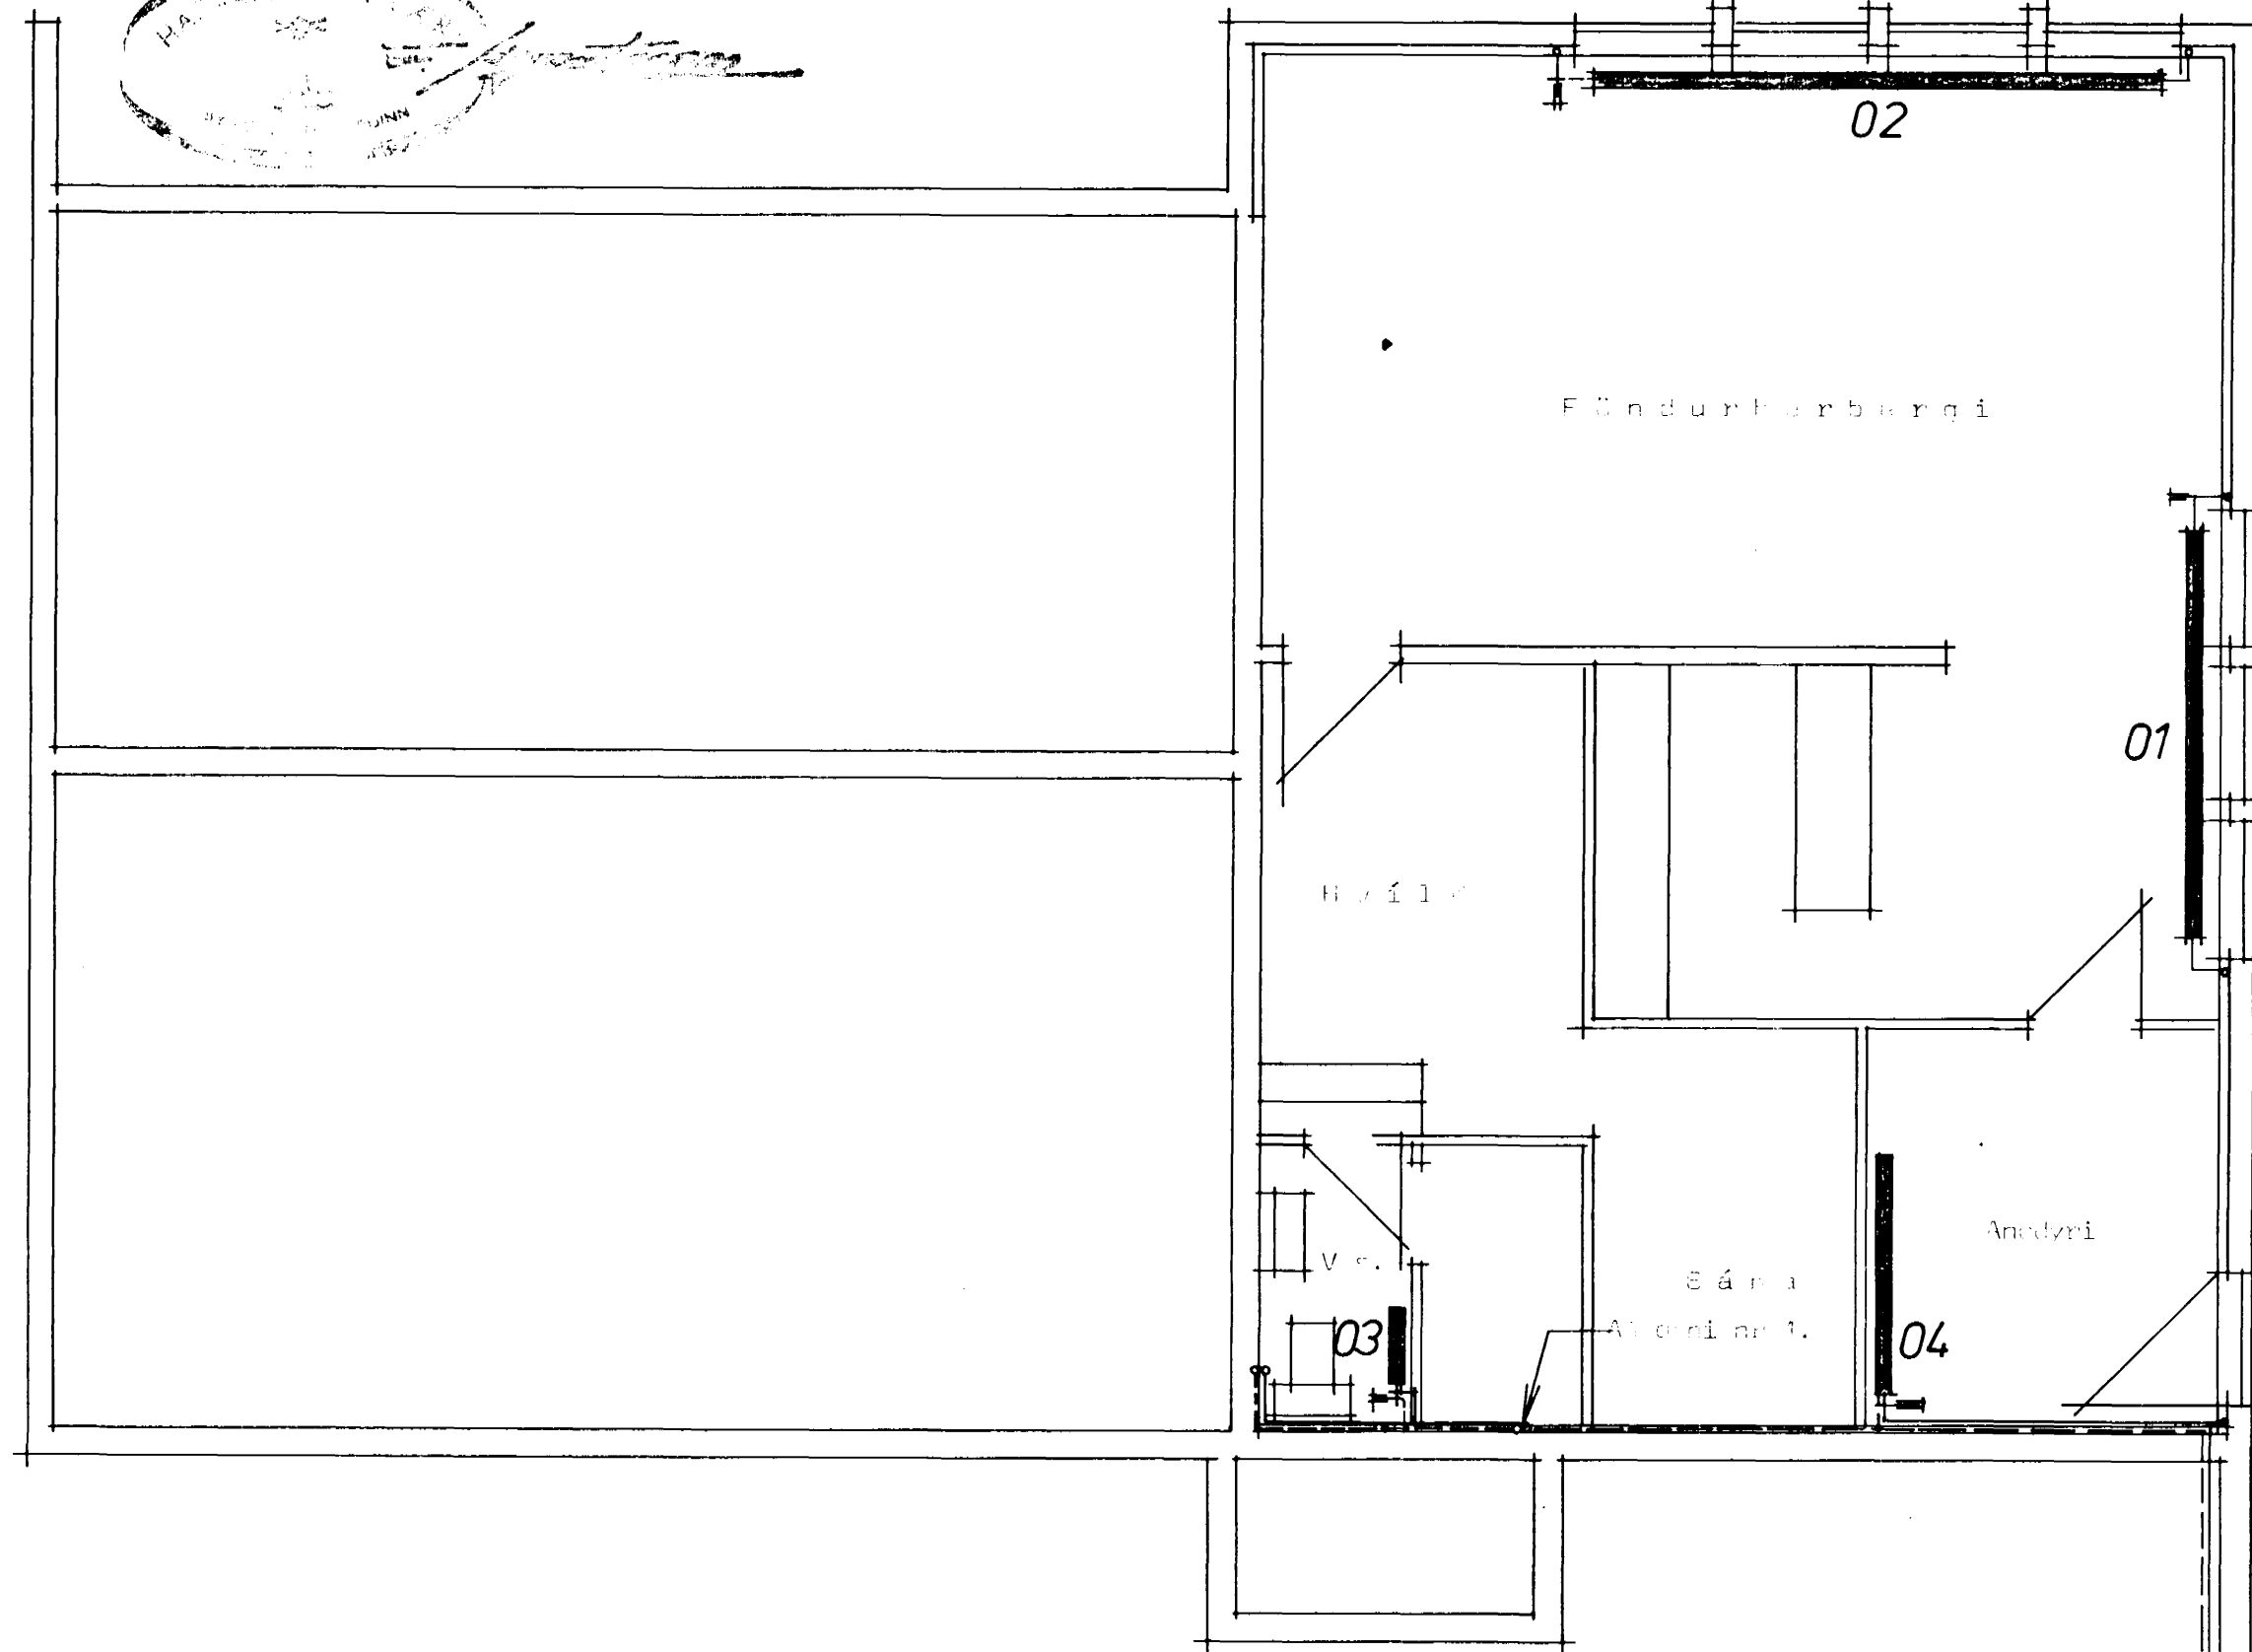


HEIÐVANGUR 2. Hafnarfirði.

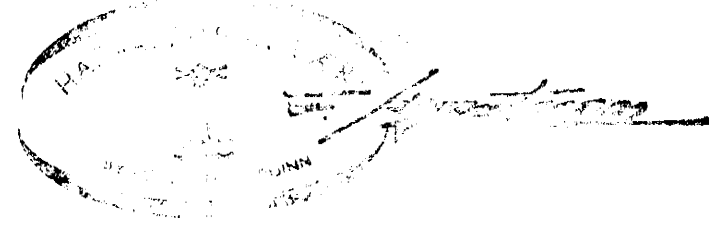

Lögn sé skilgreind með 5 cm "polyurethan" og lögn í plasthúlk.

Grundmynd kjallara  
13.7.1:50

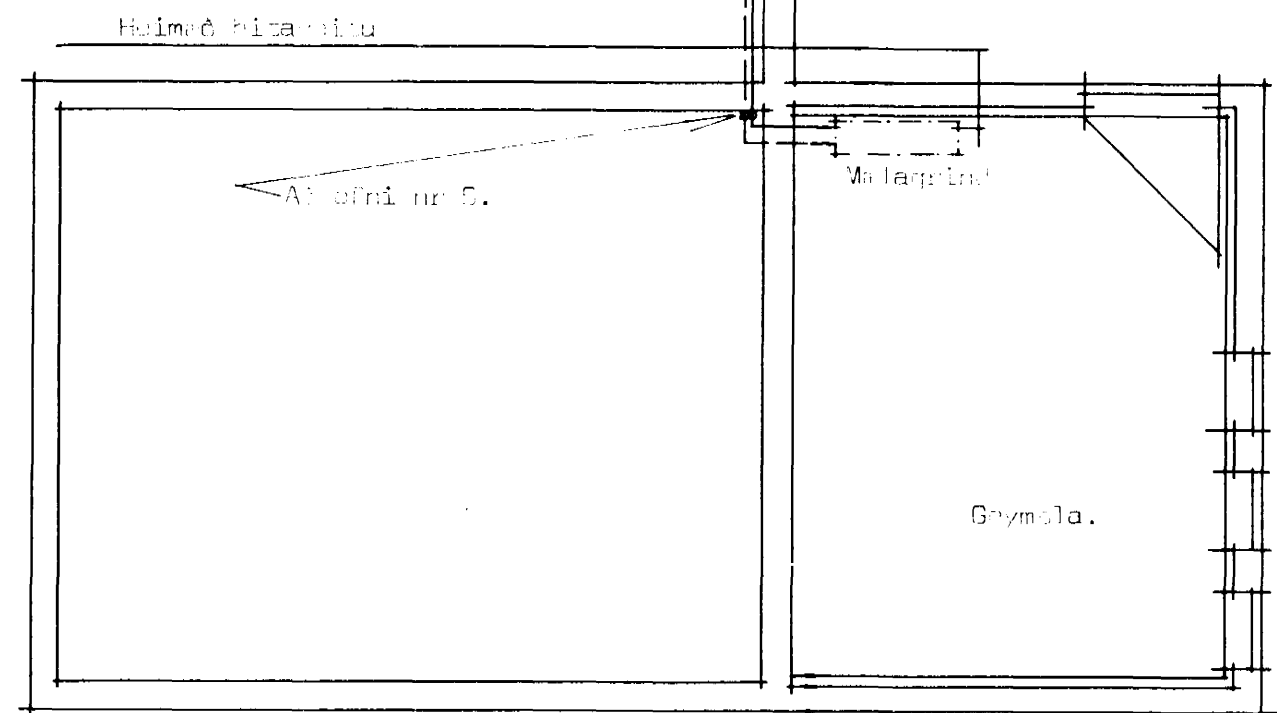

Heiðvangur 2 Hafnarfirði.	Húsnáðsáráðgjafastofan s/f Suðurlandsbraut 20
Hitalögn, grunnmynd kjallara.	sími 868100 Mkv 1:50
	Verk nr. <b>5011</b>
<i>Sigríður Þorjónsdóttir</i>	