HEIÐVANGUR 2. Hafnarfirði.

TENGIMYND.

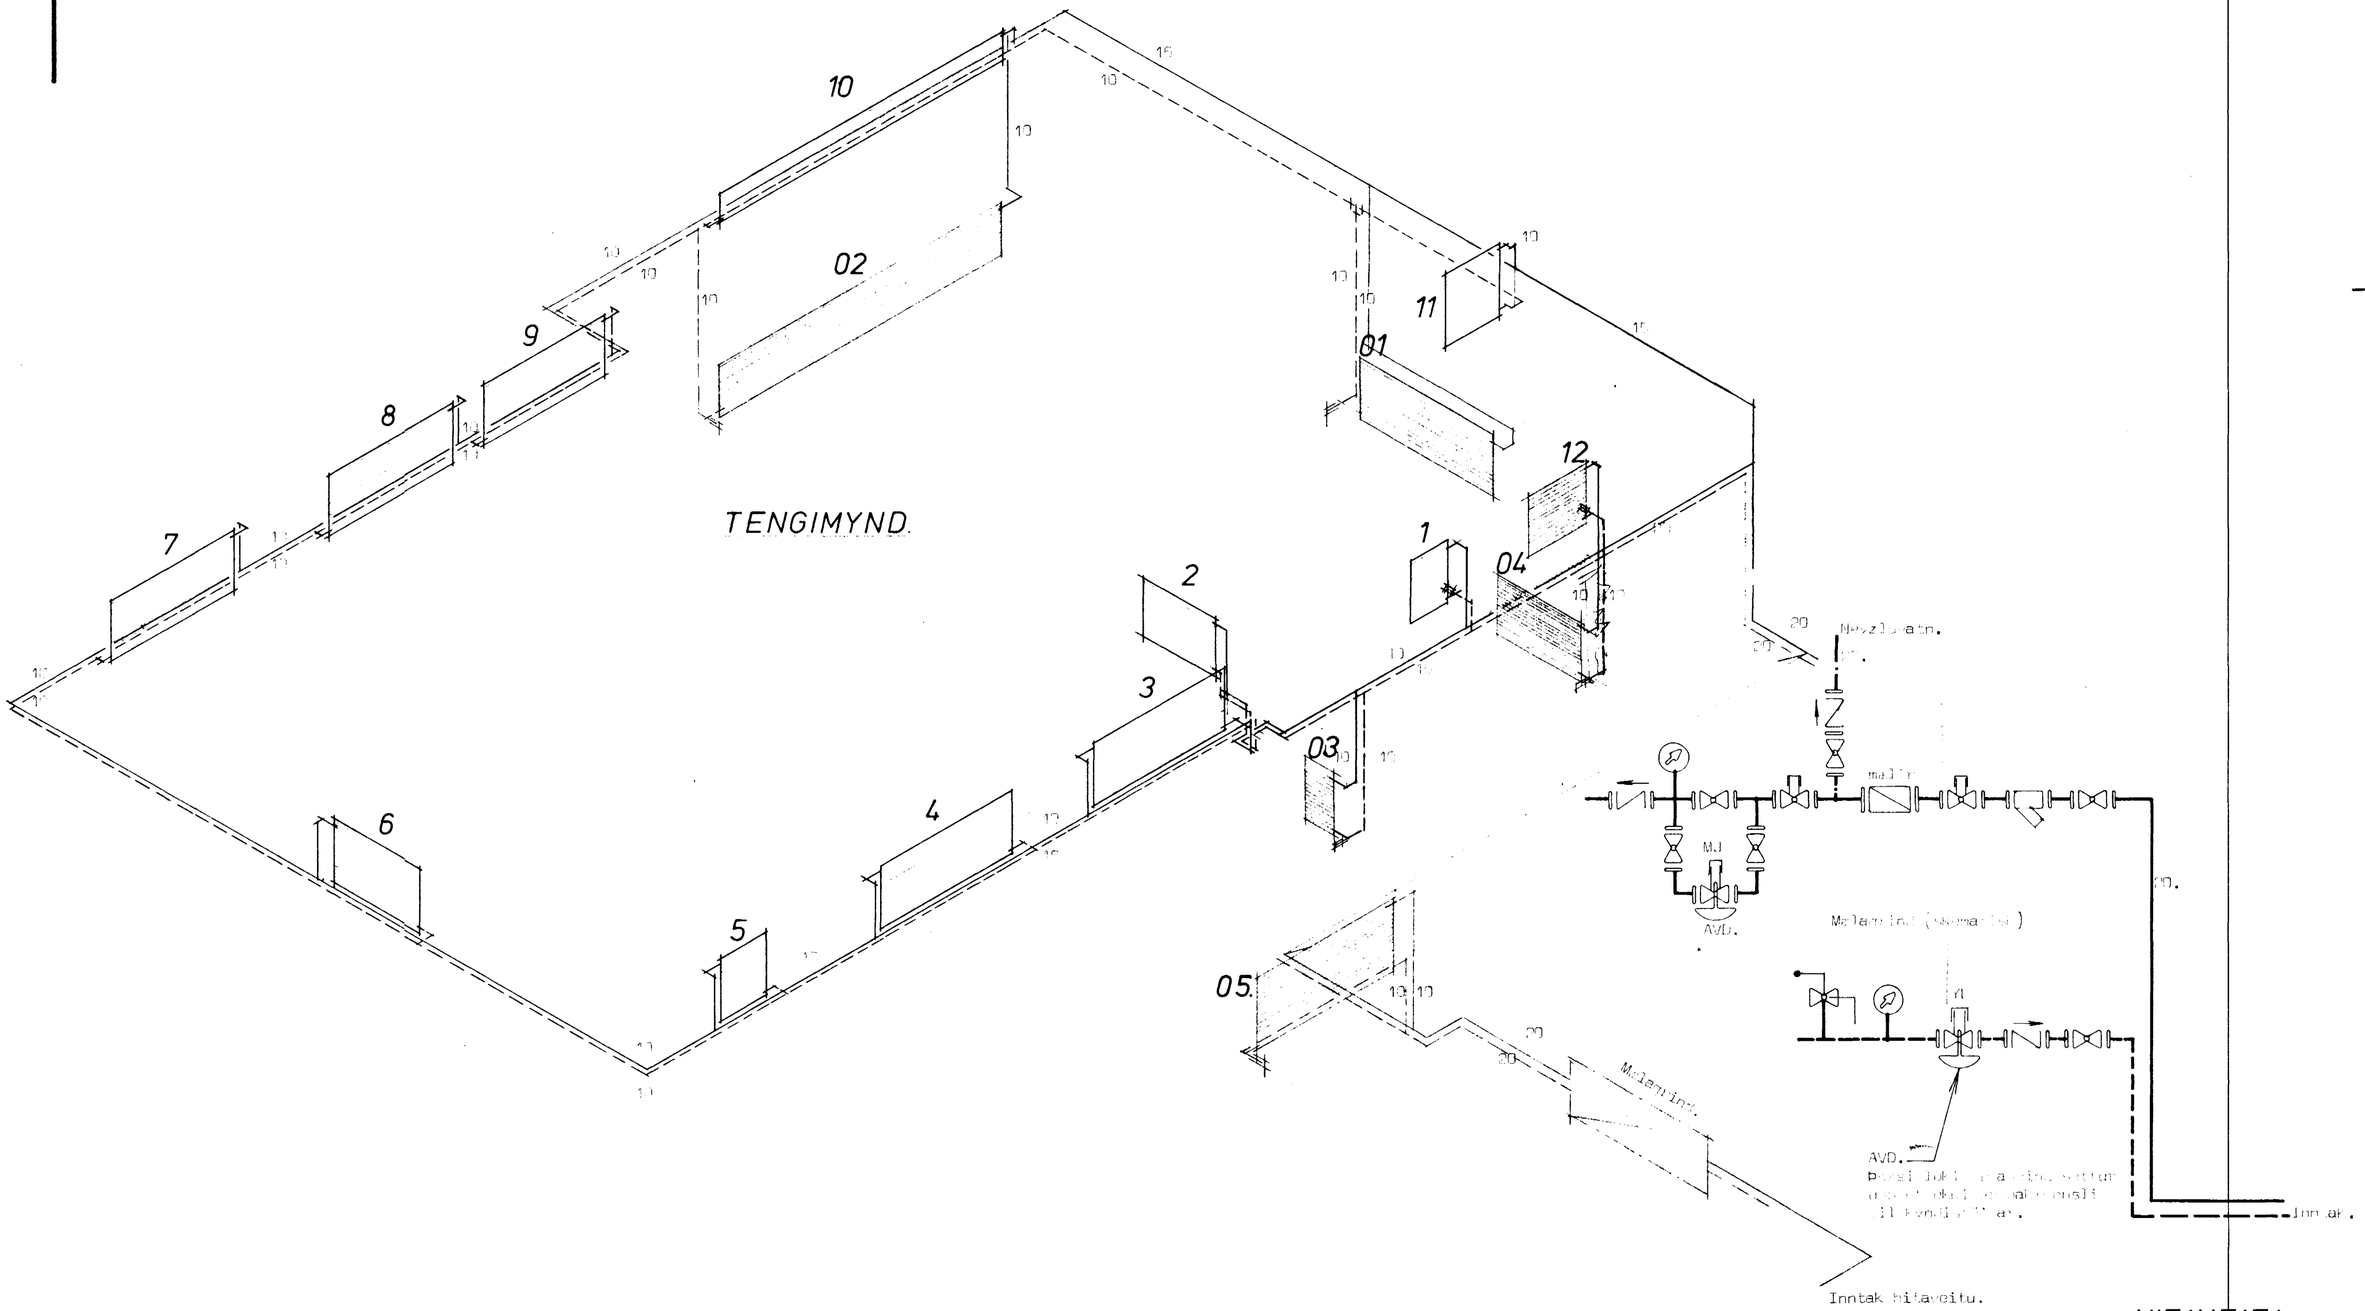

HITAVEITA.

Heiðvangur 2 Hafnarfirði.	Húsasmiðjan h/f. Suðurlandsbraut 20.
Hitalögn samkvæmt fyrirhitaveitu (fjarhitun).	Sími 687810. Verk nr. 5011

Sigurður Kristjánsson.
Sigurður Hjaltason