

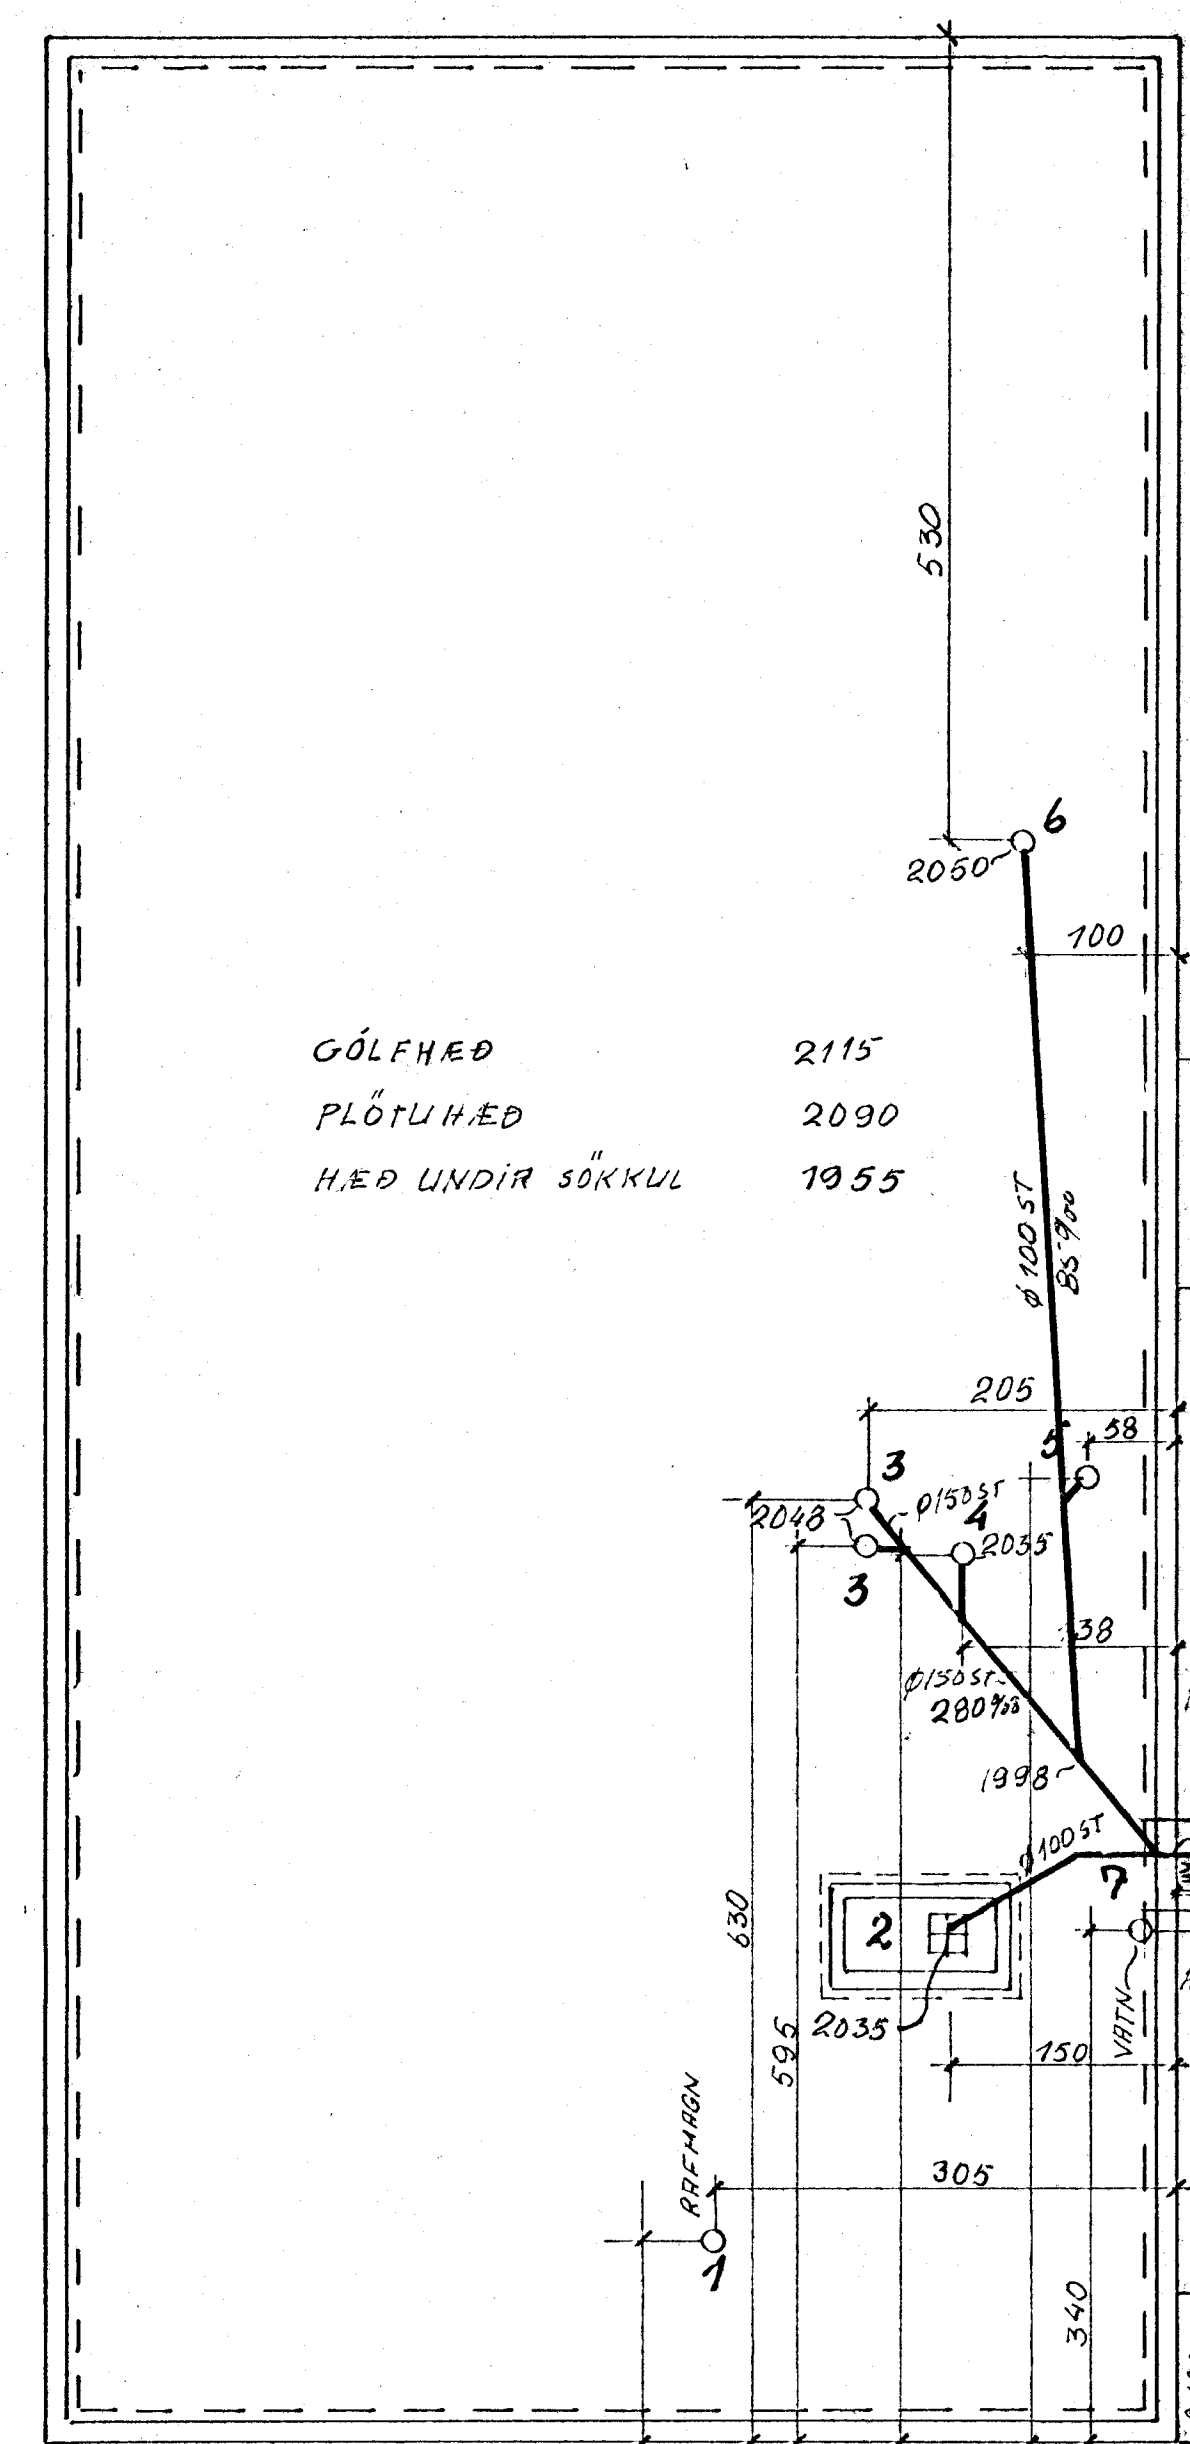
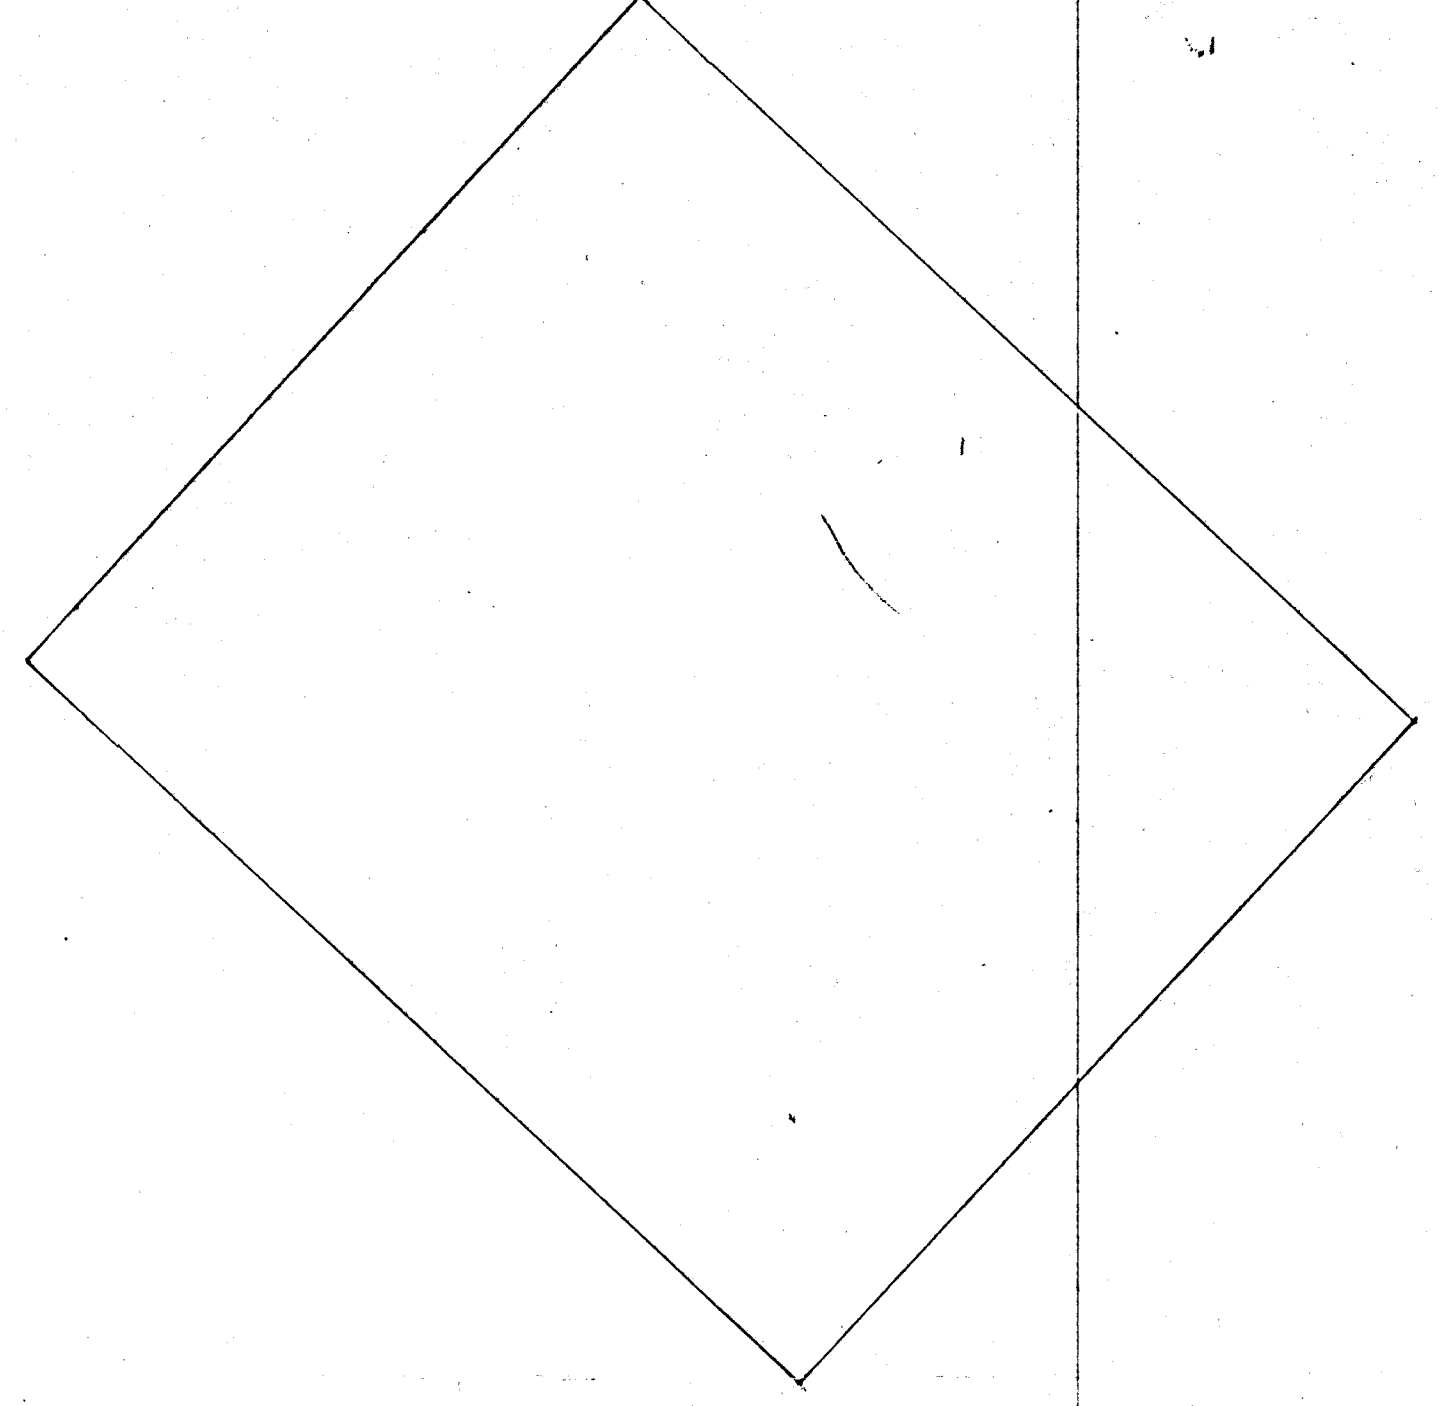
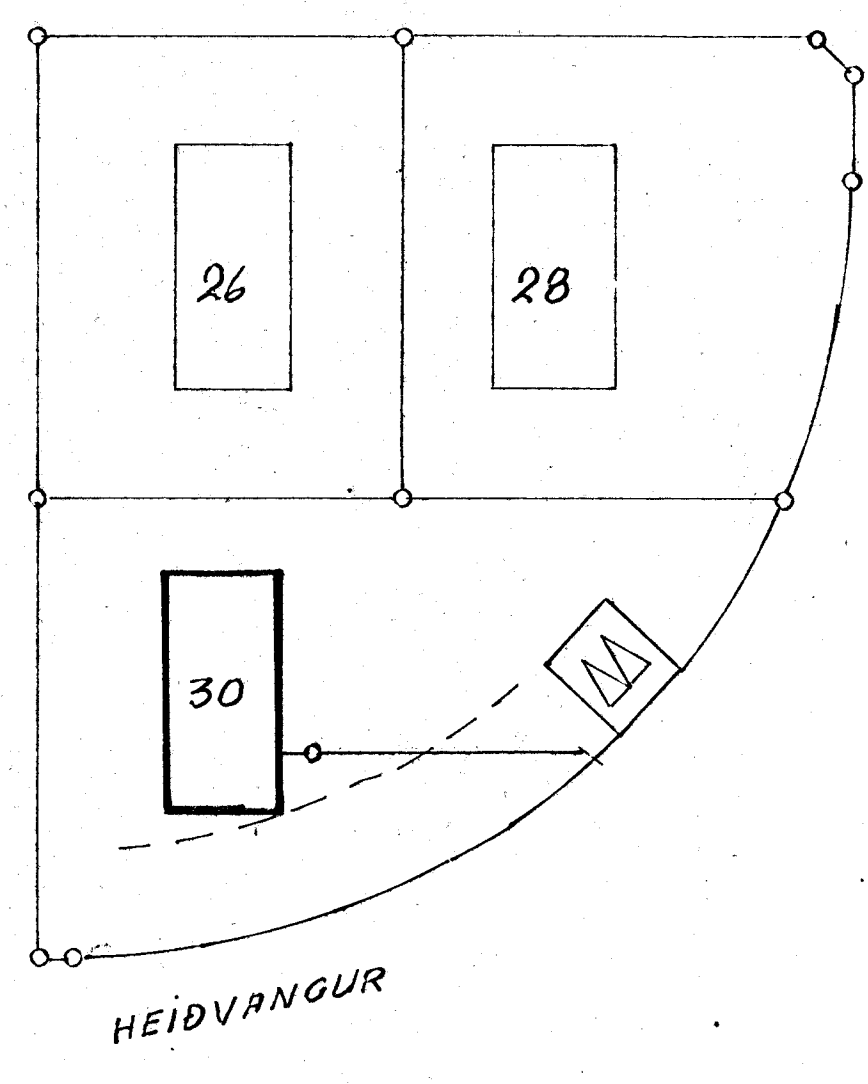


AFSTÖÐUMYND 1:500

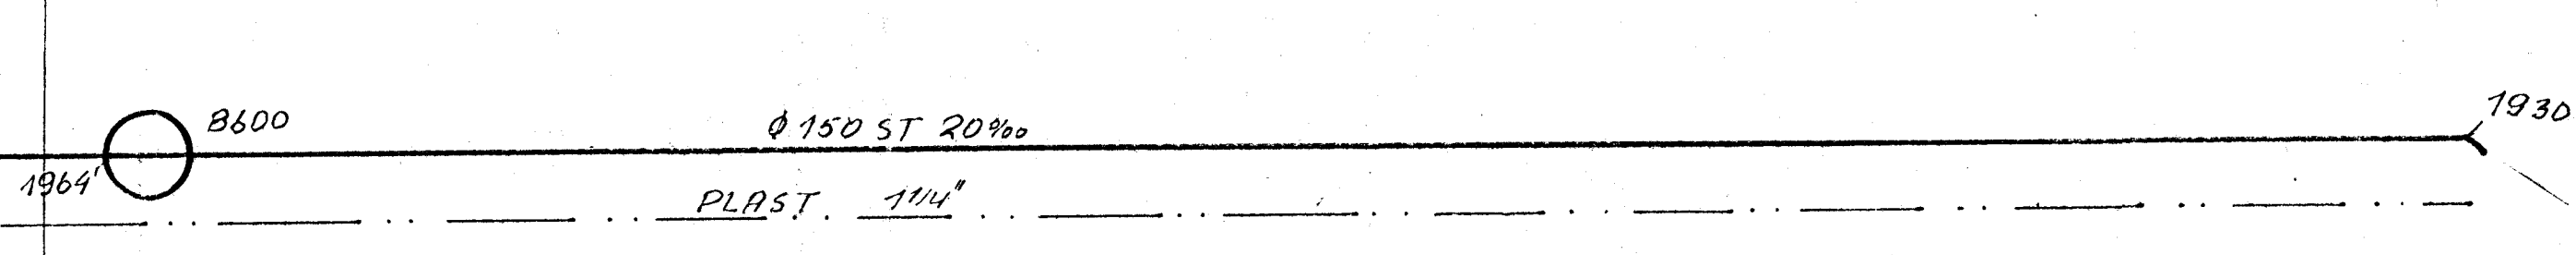



GÓLFHÆÐ 2115
PLÖTUHÆÐ 2090
HÆÐ UNDIR SÖKKUL 1955

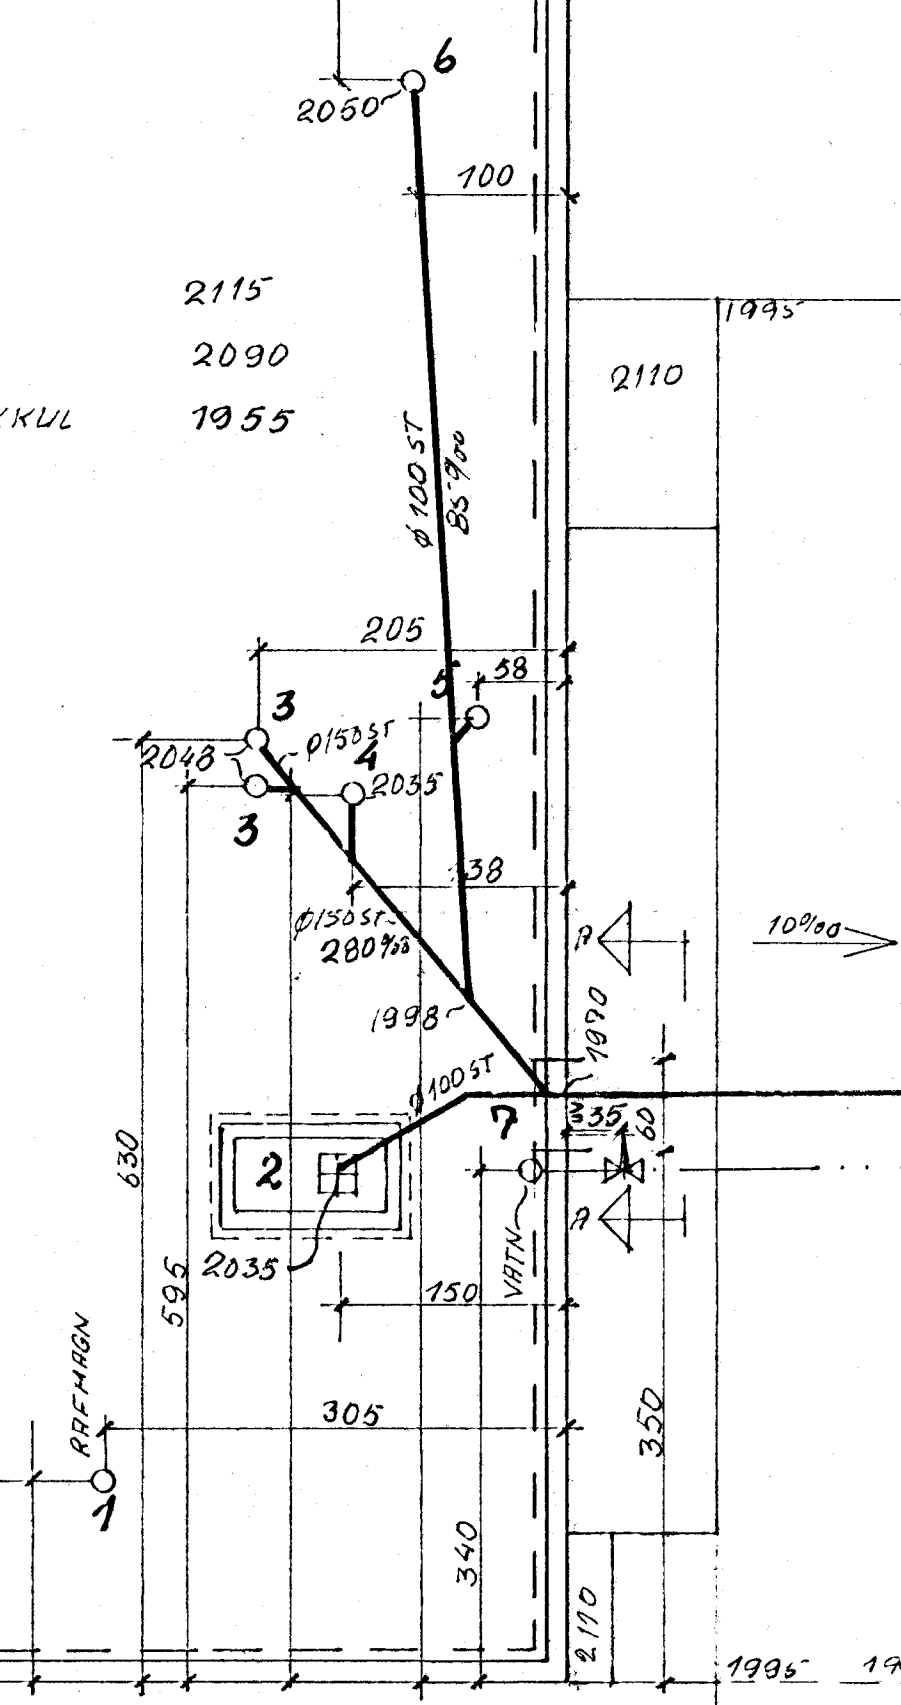

SKÝRINGAR

- SKOLPLÖGN
- VATNSHEIMÆÐ
- ... RENNILOKI MÆÐ SPINDLI

- 1 3" PLÁSTRÖR FYRIR RAFMAGNSINNTAK SKILIST Í HÆÐ 25 CM FYR PLÖTU
- 2 HÆÐ'A STÚT SKILIST Í HÆÐ 30 CM UNDIR PLÖTUHÆÐ
- 3 HÆÐ A STÚTUM SKILIST 28 CM FYR PLÖTU
- 4 og 5 HÆÐ 'R STÚTUM SKILIST Í HÆÐ 10 CM UNDIR PLÖTUHÆÐ
- 6 HÆÐ 'A STÚT SKILIST Í HÆÐ 28 CM FYR PLÖTUHÆÐ
- 7 STEINRÖR Ø700 FYRIR VATNSLÖGN LEGGIST ÚT FYRIR VEGG

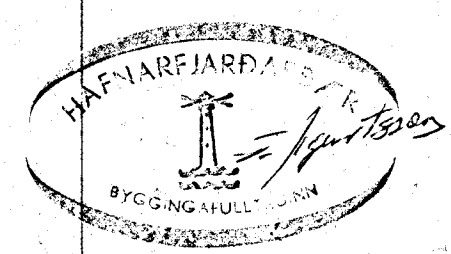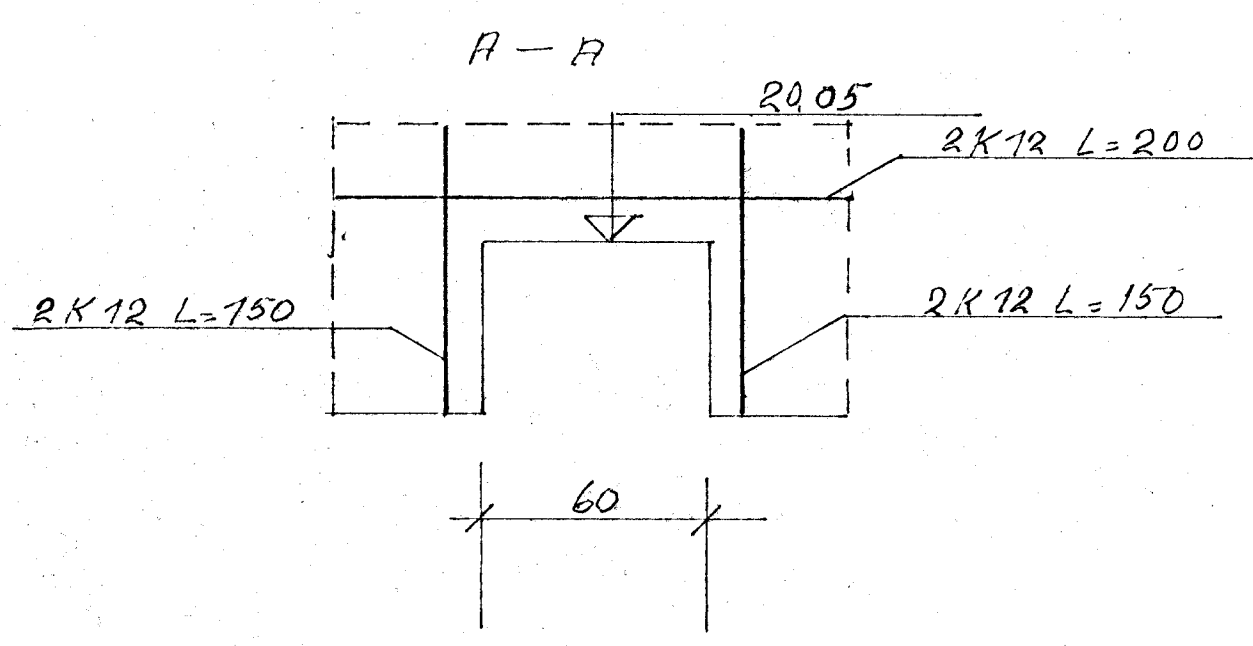

VIÐLAGASJÓÐUR, EYJABYGGÐ, HAFNARFIRÐI
HEIDVANGUR 30
SKOLPLÖGN
M.V. REIKN. KJ.
T. 90 TEIKN. KJ.
SAMP
VERKFRÆÐISTOFN
ÓLDMUNDUR G. ÞORRÍNSSONAR
SKÍPHELDI 1 S: 2-60-67

BARNDRÖG	ÁRENTING	AF
----------	----------	----