

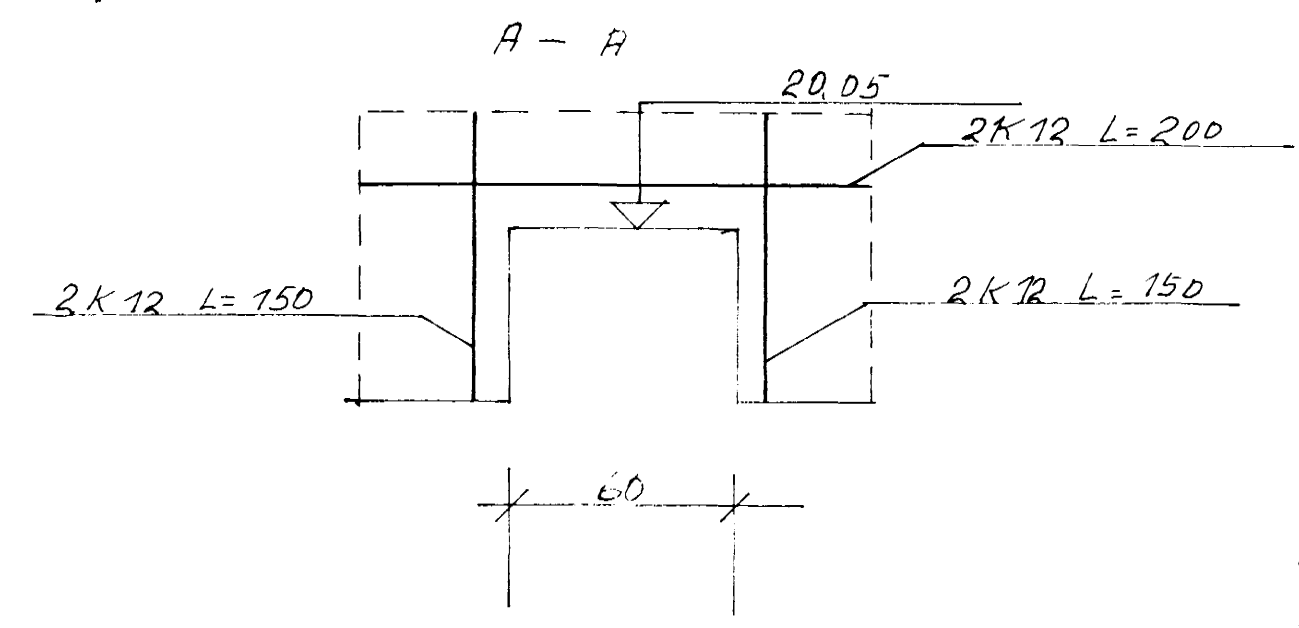
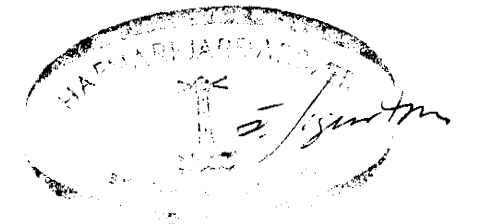


GOLFHEÐ 21,15
 PLÖTUHÆÐ 20,90
 HÆÐ UNDIR SÖKKUL 19,65

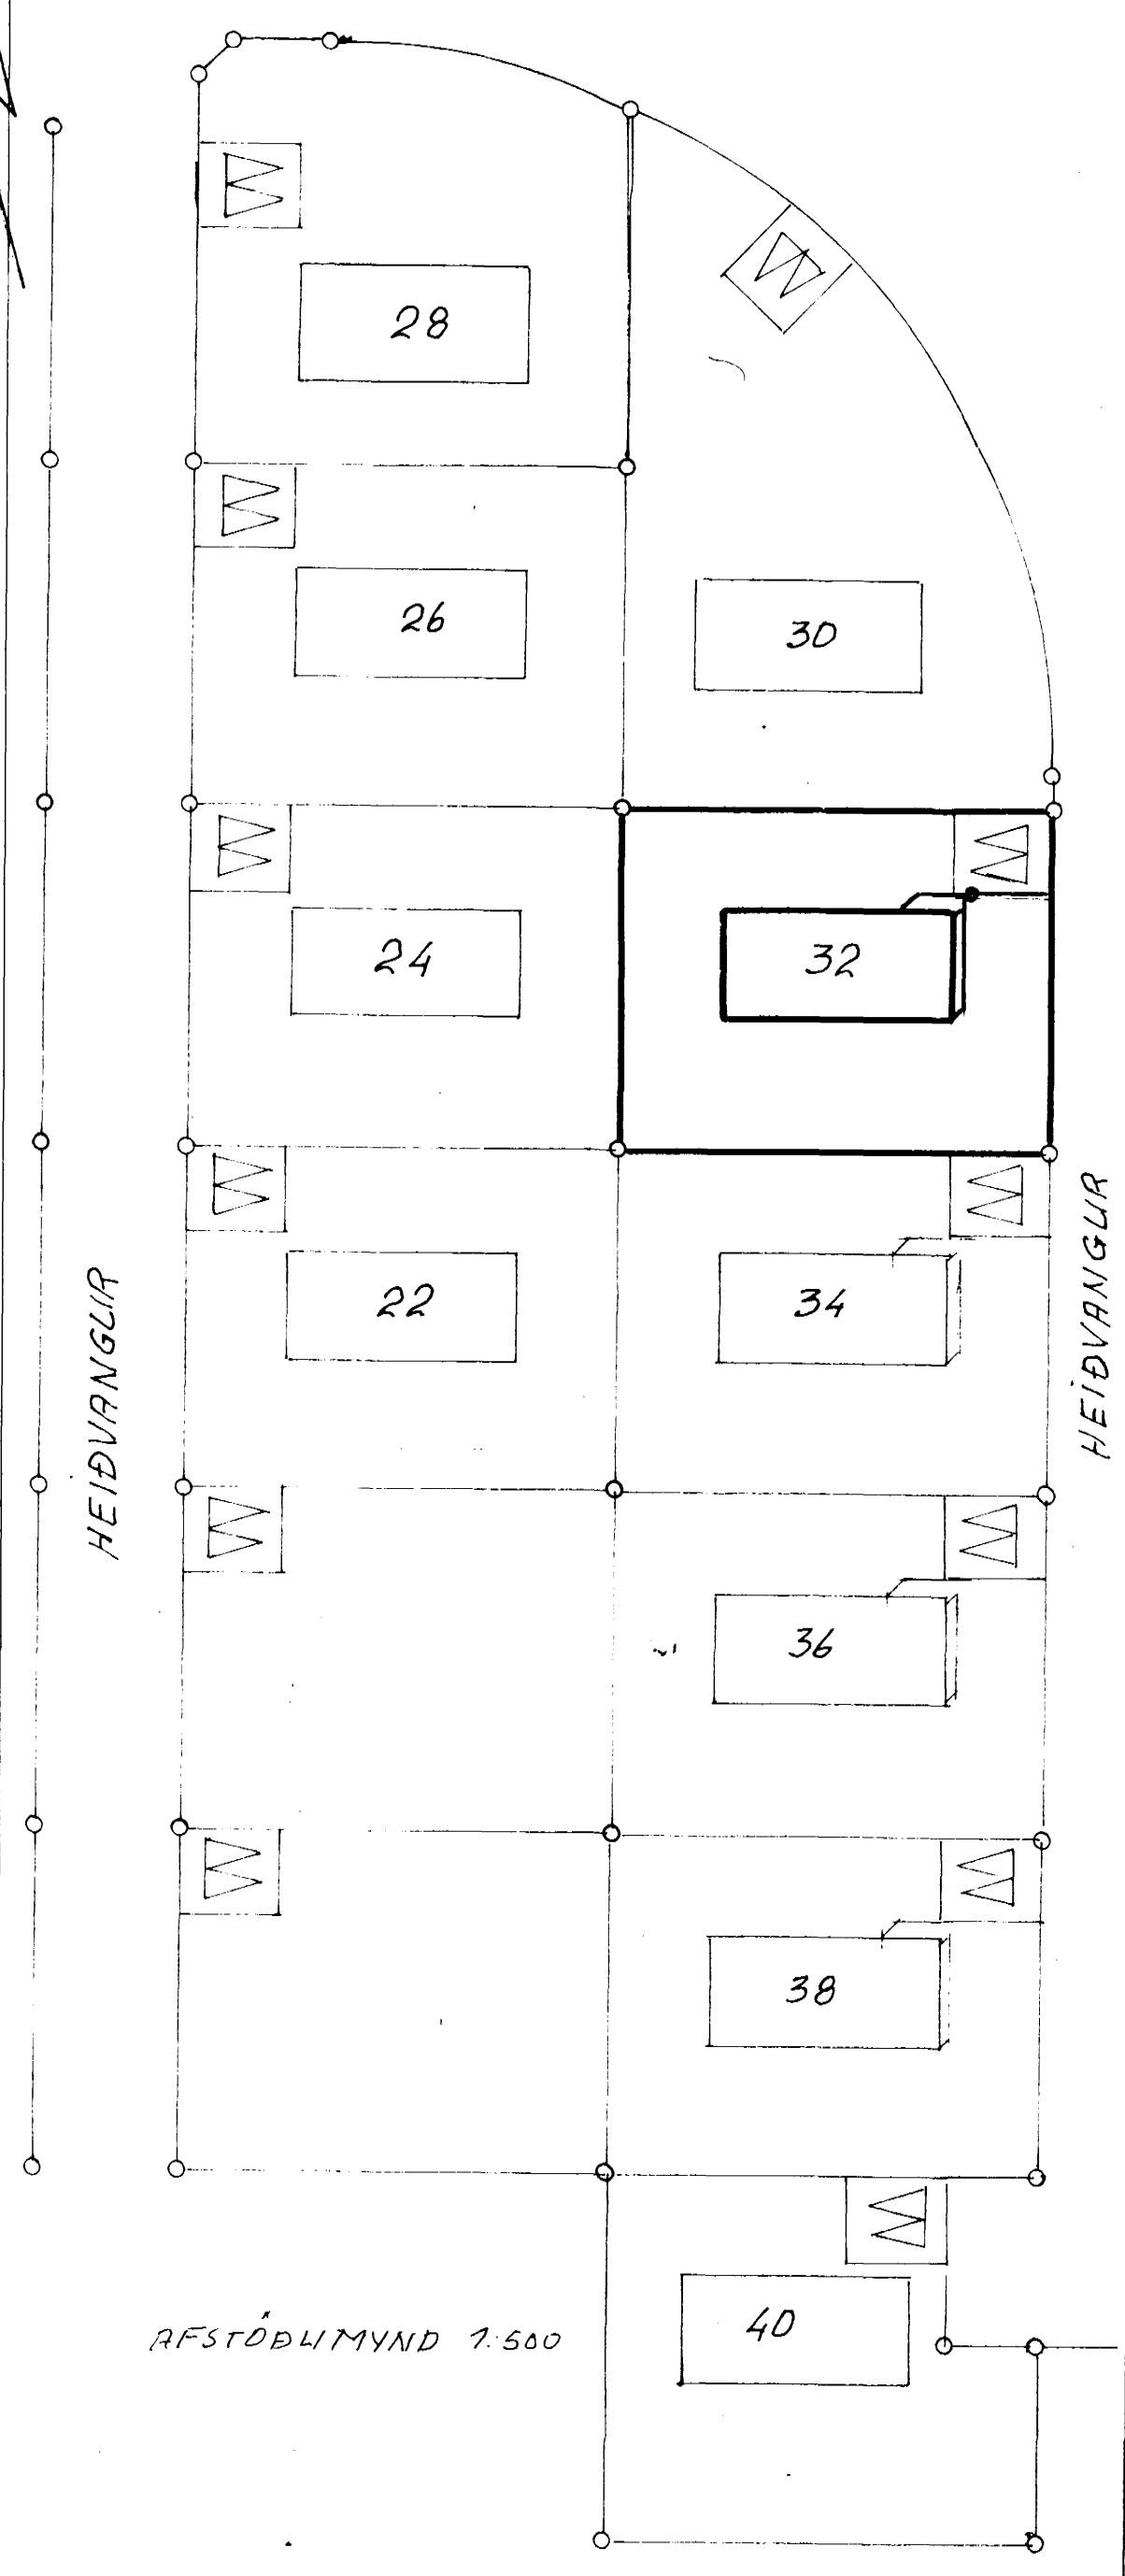

SKÝRINGAR

- SKOLPLÖGN
- - - - - VATNSHEIMÆÐ
- +— RENNILDKI MEÐ SPINDLI
- - - - - REGNVATNSLÖGN
- 1 3" PLÖSTRÆR FYRIR RÖMAGNSUNTER SKILIST 1 HÆÐ 25CM VEIR PLÖTU
- 2 - HÆÐ A STÚT SKILIST 1 HÆÐ 30CM UNDIR PLÖTUHÆÐ
- 3 - HÆÐ A STÚTUM SKILIST 28 CM VEIR PLÖTU
- 4+5 HÆÐ A STÚTUM SKILIST 1 HÆÐ 10CM UNDIR PLÖTUHÆÐ
- 6 HÆÐ A STÚT SKILIST 1 HÆÐ 28CM VEIR PLÖTUHÆÐ
- 7 STEINKRÖR Ø200 FYRIR VATNSLÖGN LEGGIST ÚT FYRIR VEGG

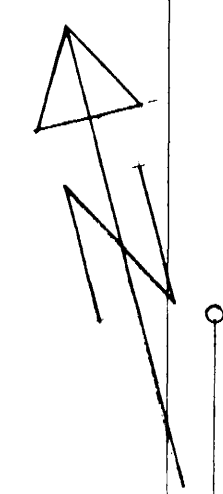

VIÐLAGASJÓÐUR, EYJABYGGÐ, HAFNARFIRÐI

HEIÐVANGUR SKOLPLÖGN 32

MKV REIKN R.J.
 T. 50 TEIKN R.J.
 29.05. JULI 1973
 S.A.M.B.

VERKFRÆÐISTOFA
 GUÐMUNDAR & ÞÓRARINSSONAR
 SKÍPHOLTÍ 1 5-2-60-61