

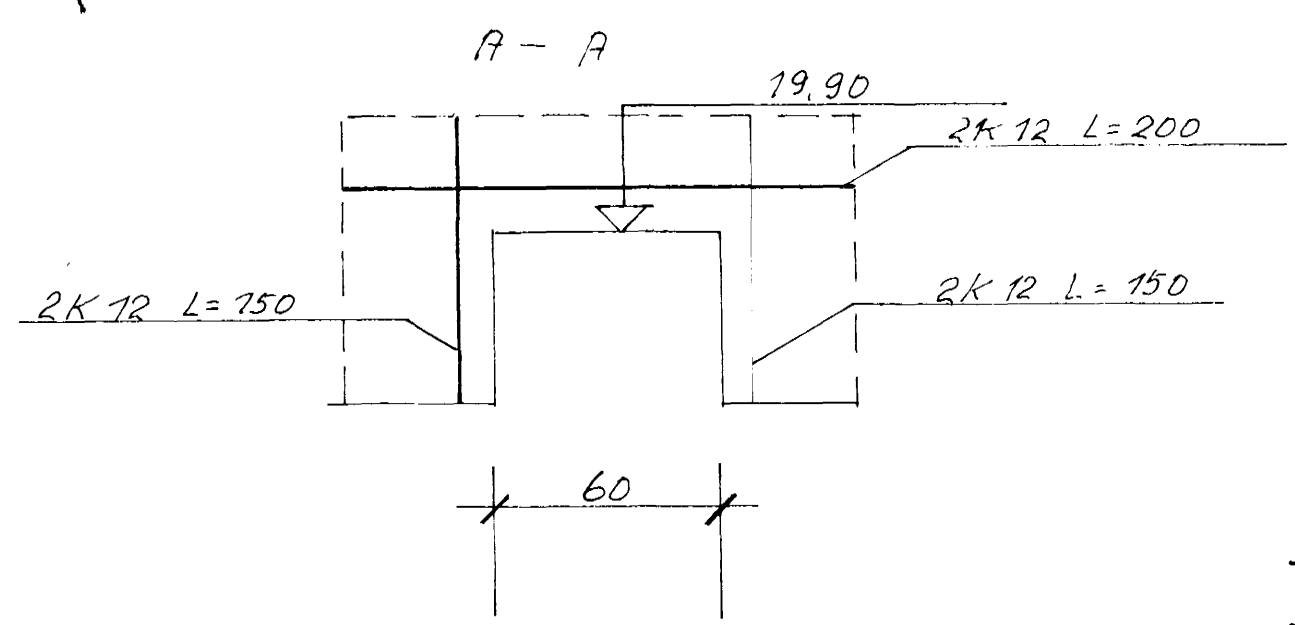
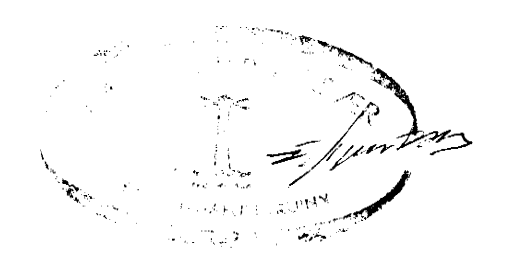


GÓLFHÆÐ 21,00
 PLÖTUHÆÐ 20,75
 HÆÐ UNDIR SÖKKUL 18,40

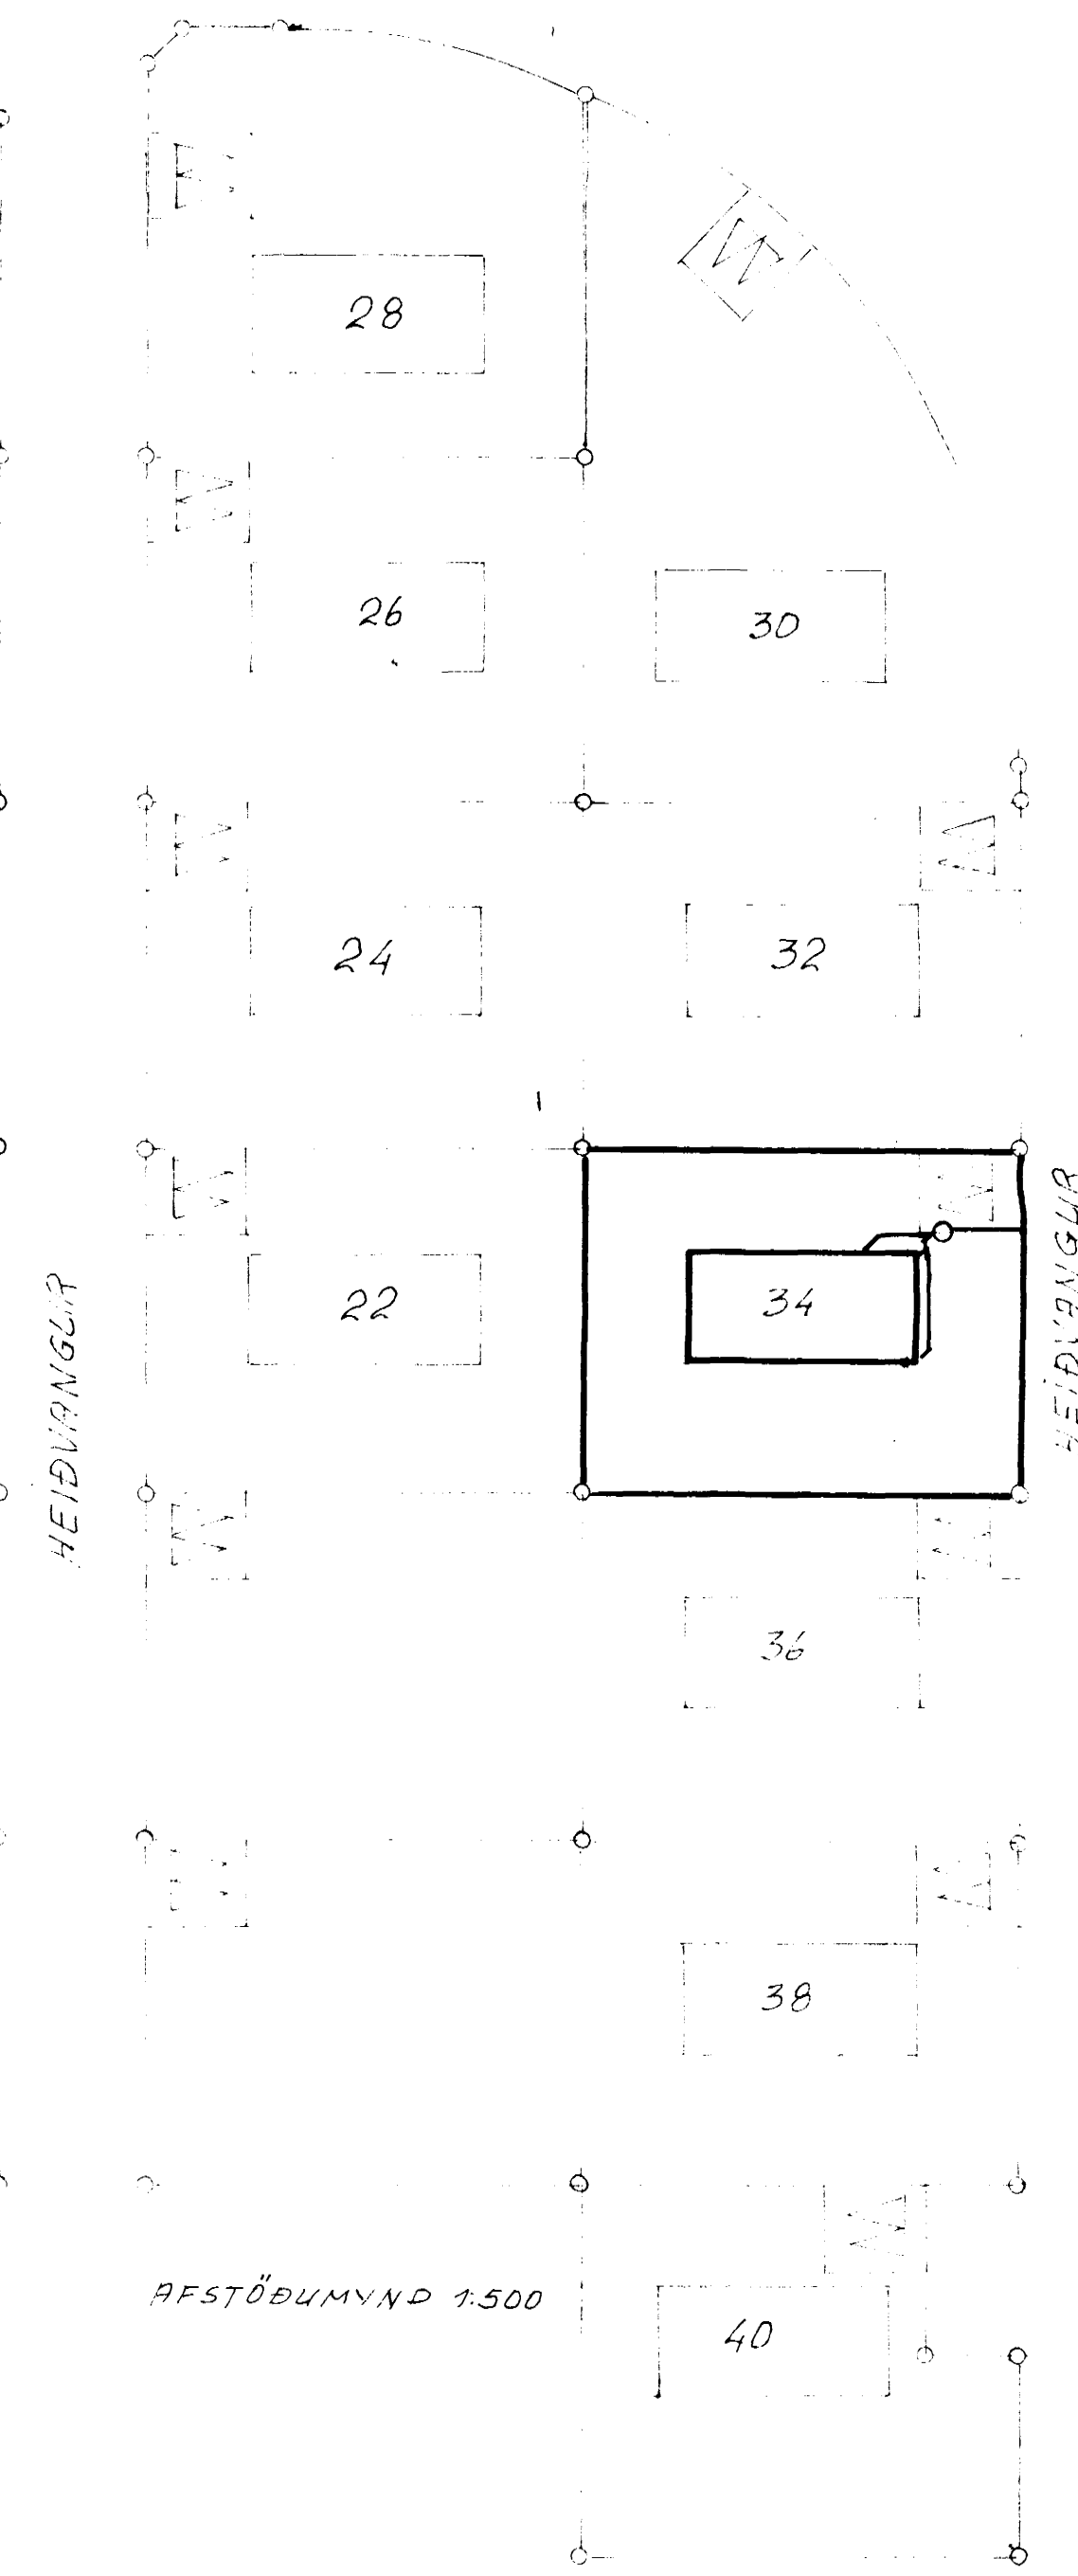

SKÝRINGAR

- 1. VATTNSLÖGN
- 2. VATTNSLÖGN
- 3. VATTNSLÖGN
- 4. VATTNSLÖGN
- 5. VATTNSLÖGN
- 6. HÆÐ 'A' STÚT SKÍLIST Í HÆÐ 28CM YFIR PLÖTUHÆÐ
- 7. STEINRÖR Ø100 FYRIR VATNSLÖGN LEGGIST ÚT FYRIR VEGG

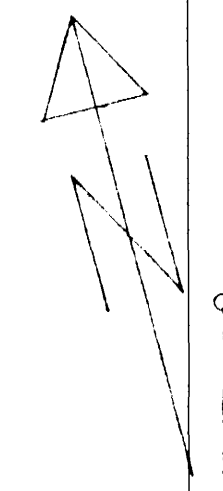

VIÐLAGASJÓÐUR, EYJABYGGÐ, HAFNARFIRÐI

HEIÐVANGUR 34
 SKÓLPEÐGN

MKV REIKN A.J.
 1:50 TEIKN A.J.
 27.65 JULÍ '73

VERKFRÆÐISTOFA
 GUOMUNDAR Ó DÓRRARINSSONAR
 SÁMÞ
 Sæul, Steiðsson

BRUNADAGS Breyting HF

SKÍPHOLTÍ 1 5:2-60-61