




Samþykkt á fundi bygginga-  
nefndar þ. 29/6/1977  
BYGGINGAFULLTRÚKIN  
Í HAFNARFIRDI  
f.h. Stuard.

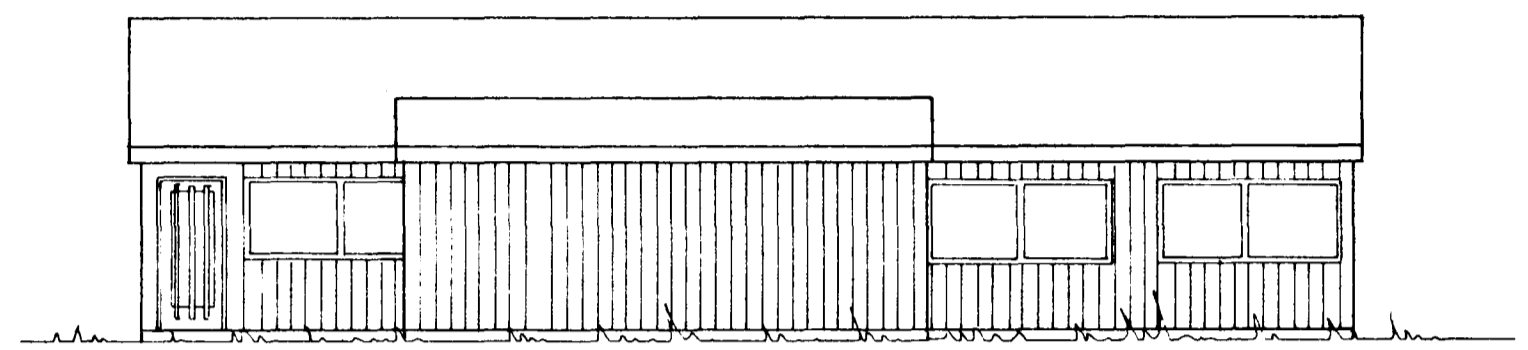


NORÐUR

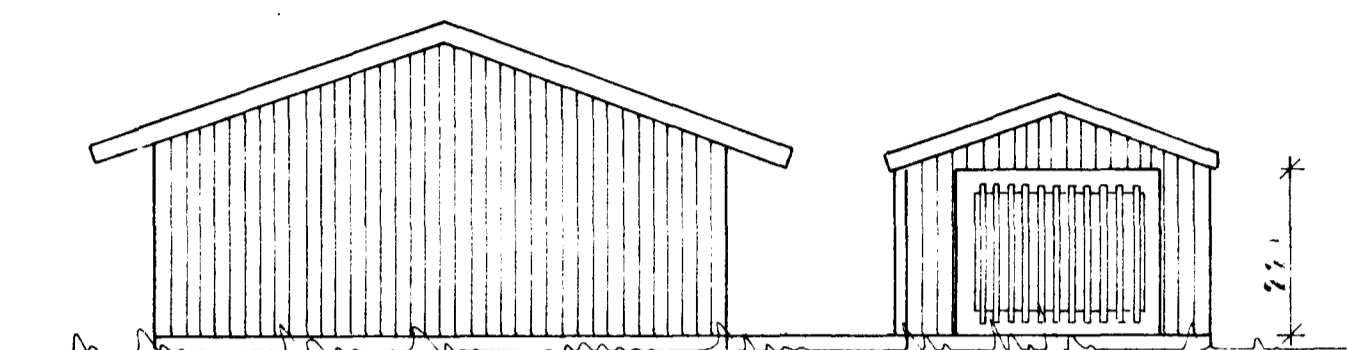


AUSTUR

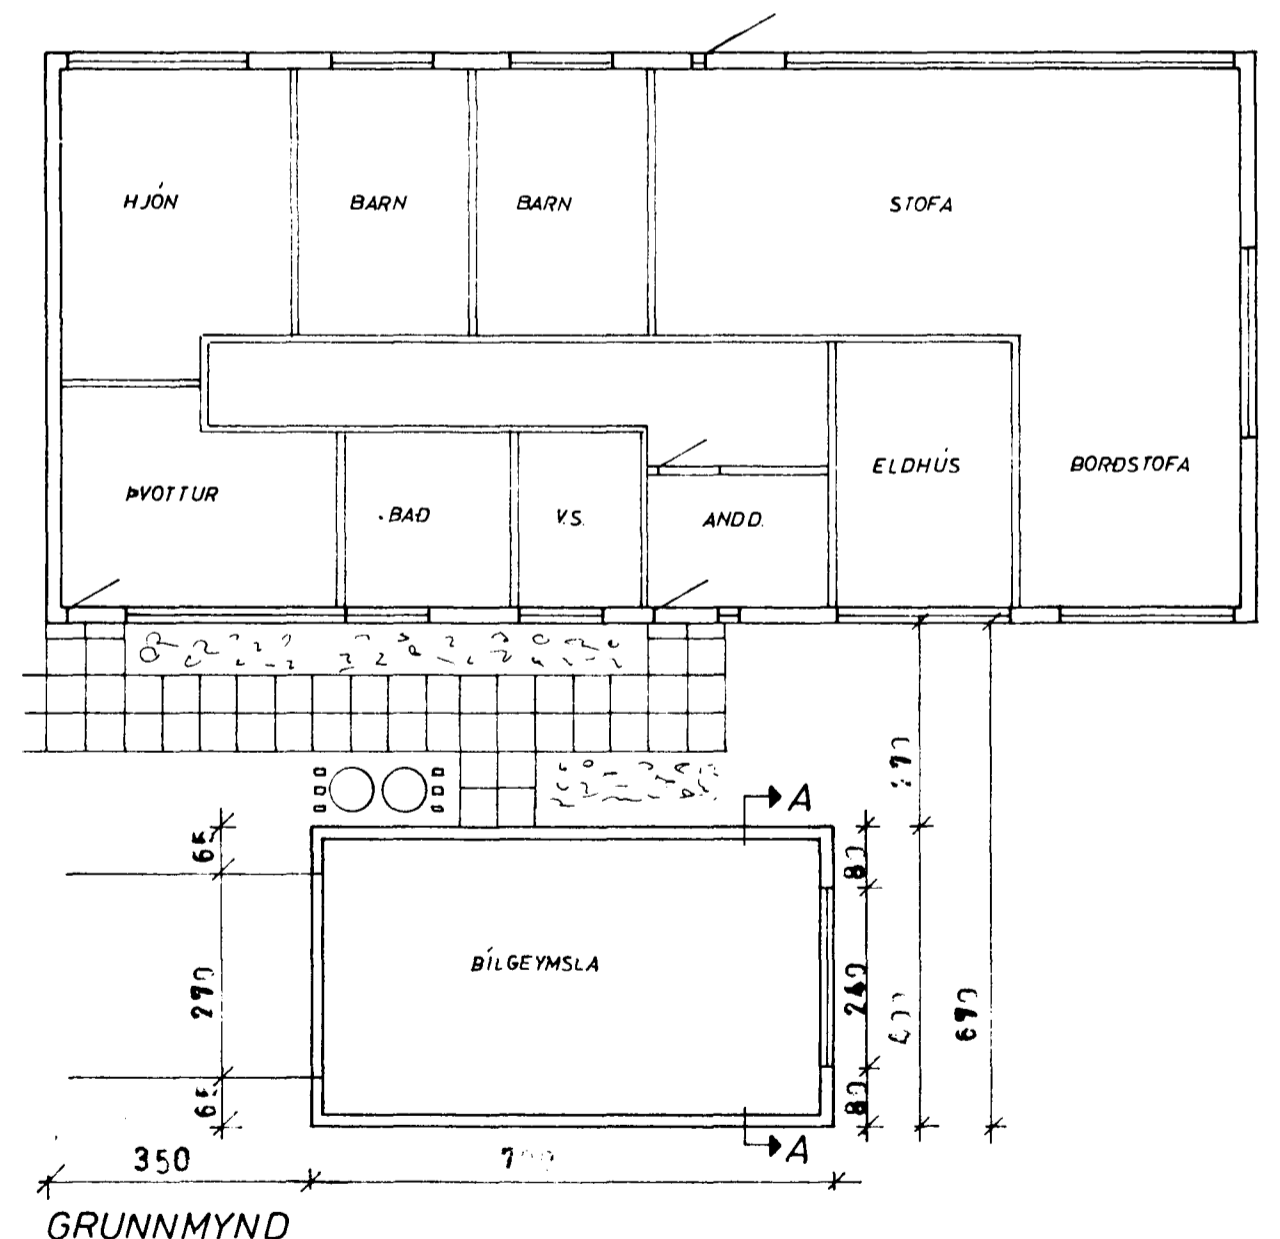

GRUNNMYND

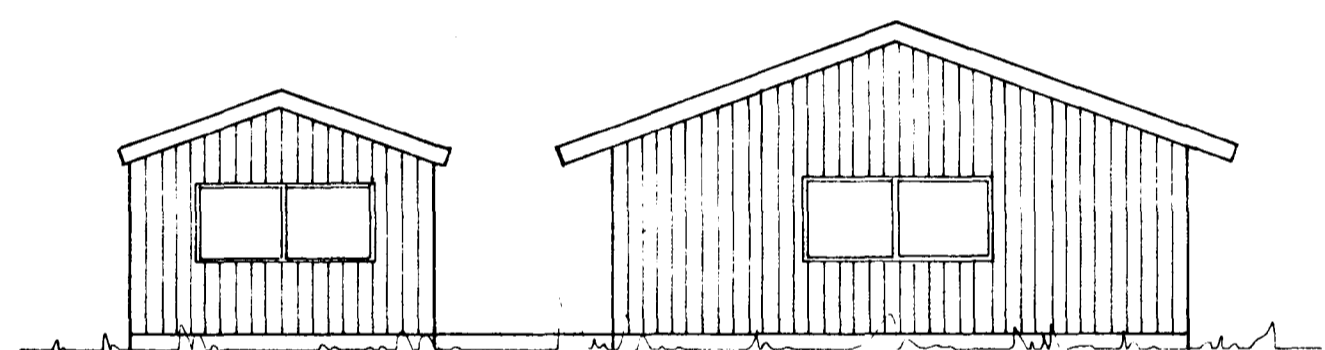

VESTUR

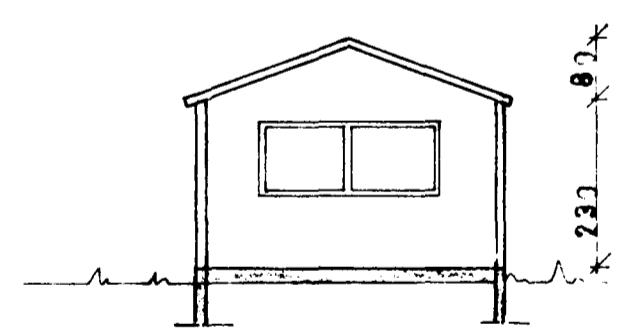

SNID A-A

STÆRÐ BÍLGEYMSLNA 28 m<sup>2</sup>

BÍLGEYMSLUR BYGGÐAR ÚR TÍMBRI,  
AFERÐU SAMA OG Á ÍBÚ-ARÞÚSI.  
AFSTAHA SJÁ MÁLIBLAD V. VESTMANNA-  
EYJARHÚSA.

HEIÐVANGUR 22-26 OG 32-36	MÆLIKVARÐI	VERK	TEIKN NR
BÍLGEYMSLUR	Hannað <i>[Signature]</i> Teiknað: E.D.	Yfirfarir Samb. <i>[Signature]</i>	1
JÓHANN GUNNAR BERGPÓRSSON VERKFR MVFI STRANDGÖTU 11 — HAFNARFIRDI — Sími 53315	BREYTT		DAGS 1977