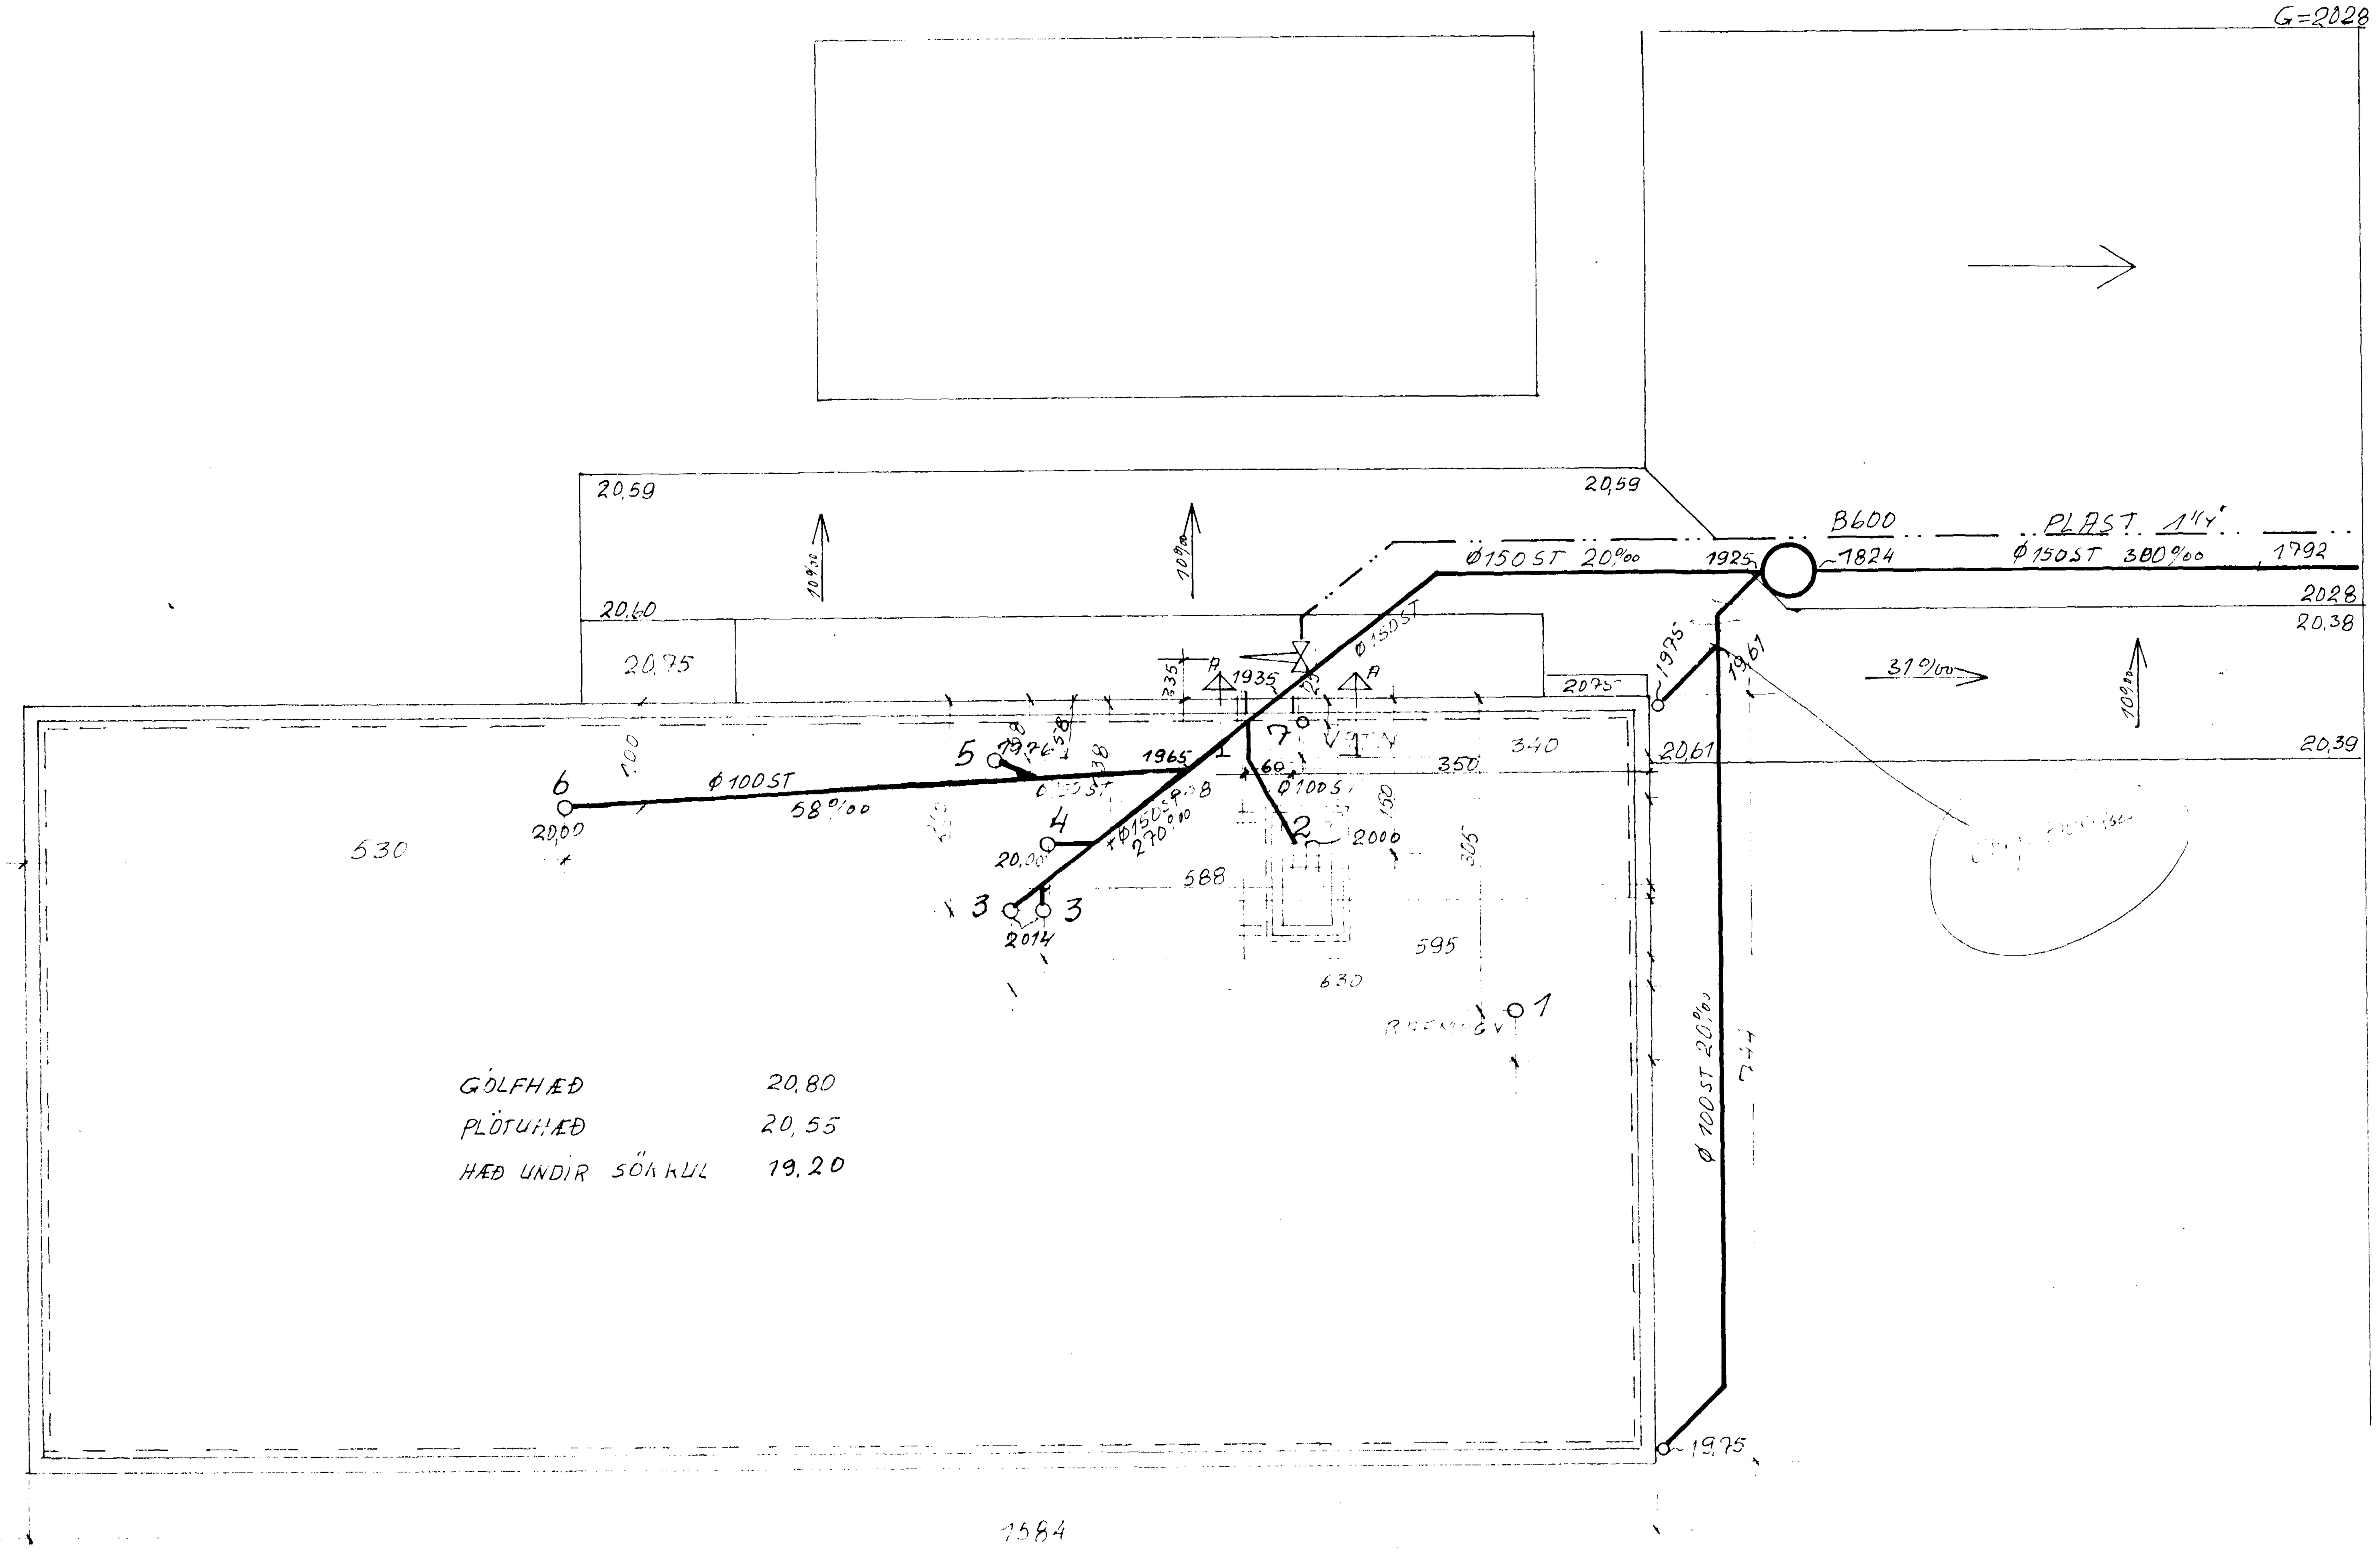

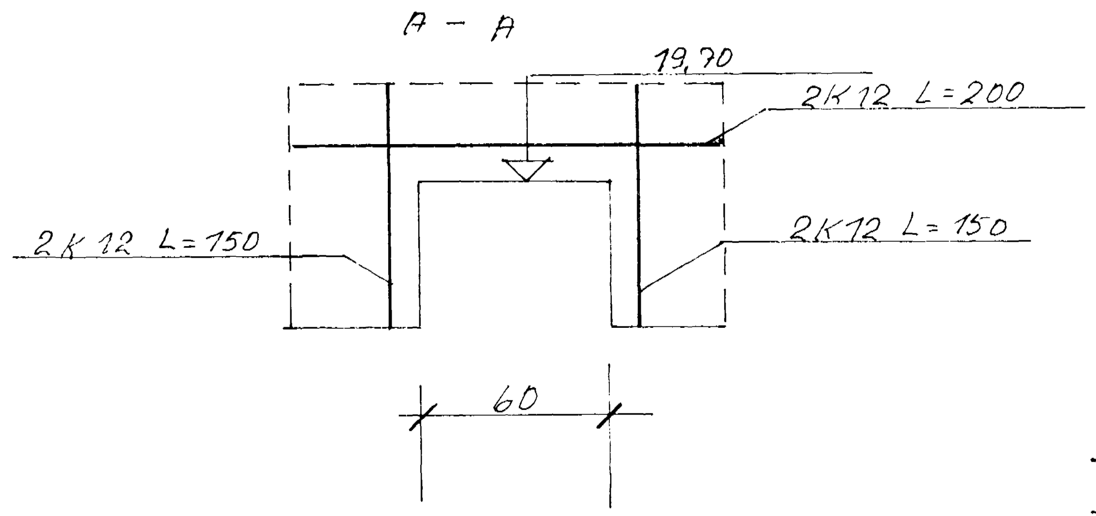

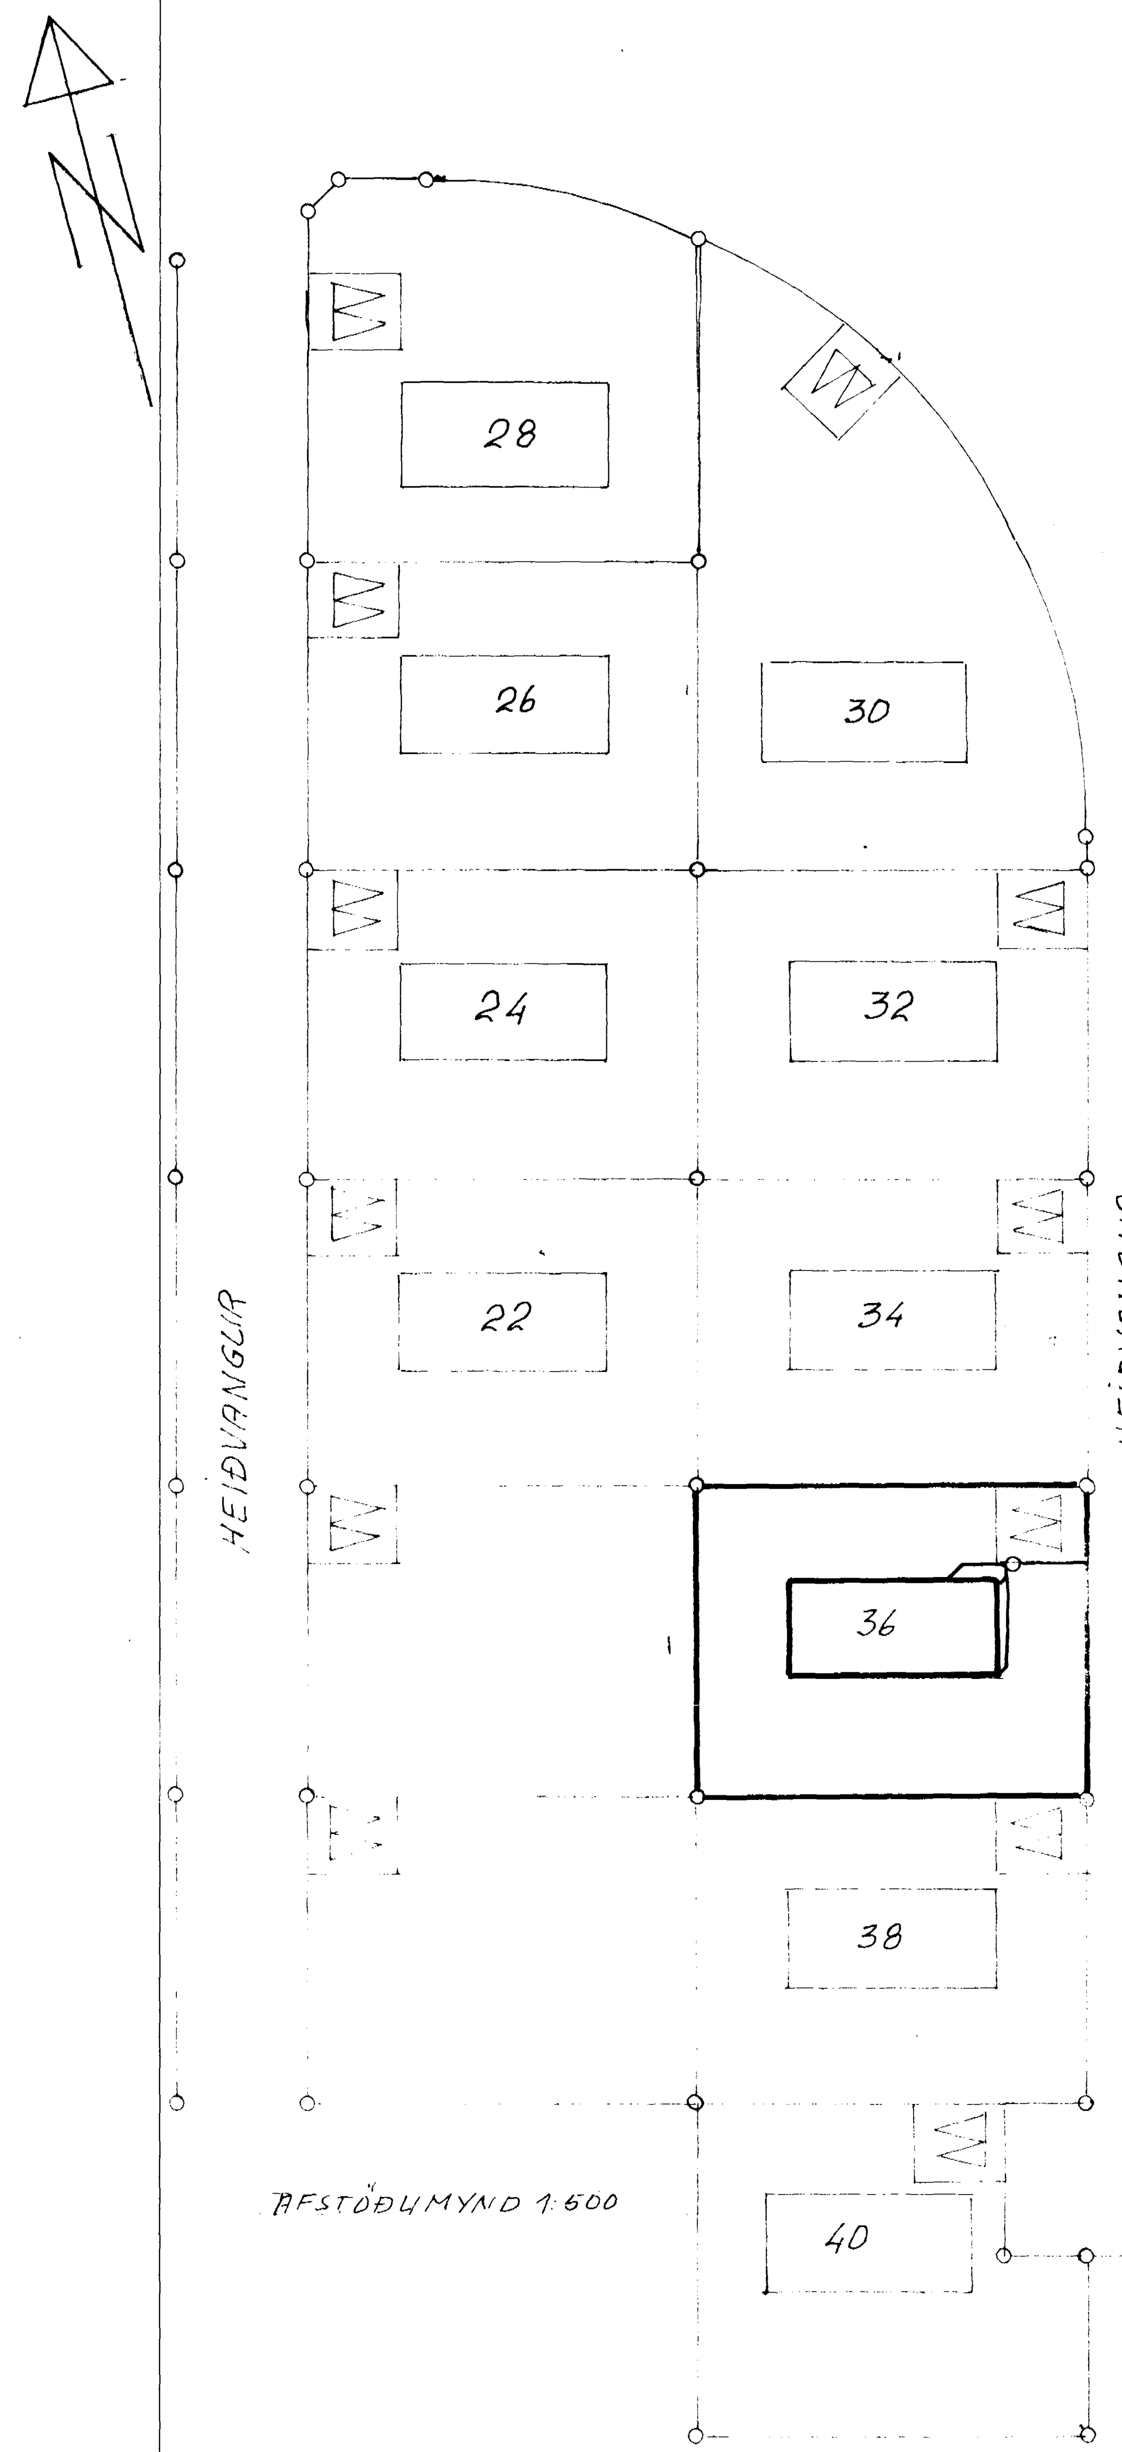

SKÝRINGAR

SKÓLPLÖGN
VATNSHEIMÆÐ
RENNILOKI MEÐ SPINDLI
REGNVATNSLÖGN

1 3" PLASTRÖR FYRIR ... HÆÐ ... CM ... PLÖTU
2 HÆÐ Á STÚT SKILIST Í HÆÐ 30CM UNDIR PLÖTUHÆÐ
3 HÆÐ Á STÚT ... SKILIST 28 ... PLÖTU
4 og 5 HÆÐ Á STÚTUM SKILIST Í HÆÐ 10CM UNDIR PLÖTUHÆÐ
6 HÆÐ Á STÚT SKILIST Í HÆÐ 28CM YFIR PLÖTUHÆÐ
7 STEINRÖR Ø100 FYRIR VATNSLÖGN LEGGIST ÚT FYRIR VEGG

13

BR.NR	DAGS	BREYTING	AF

VIÐLAGASJÓÐUR, EYJABYGGÐ, HAFNARFIRÐI

HEIÐVANGUR 36
SKÓLPLÖGN

MKV 1:50	REIKN KJ.
	TEIKN KJ
	DAGS JÚLÍ '73
SAMÞ. Sveinn Sveinsson	

VERKFRÆÐISTOFA
GUÐMUNDAR OG ÞÓRARINSSONAR
SKIPHOLTI 1
S: 2-60-61