



Endurskipan 27/6 '89
BLAÐ

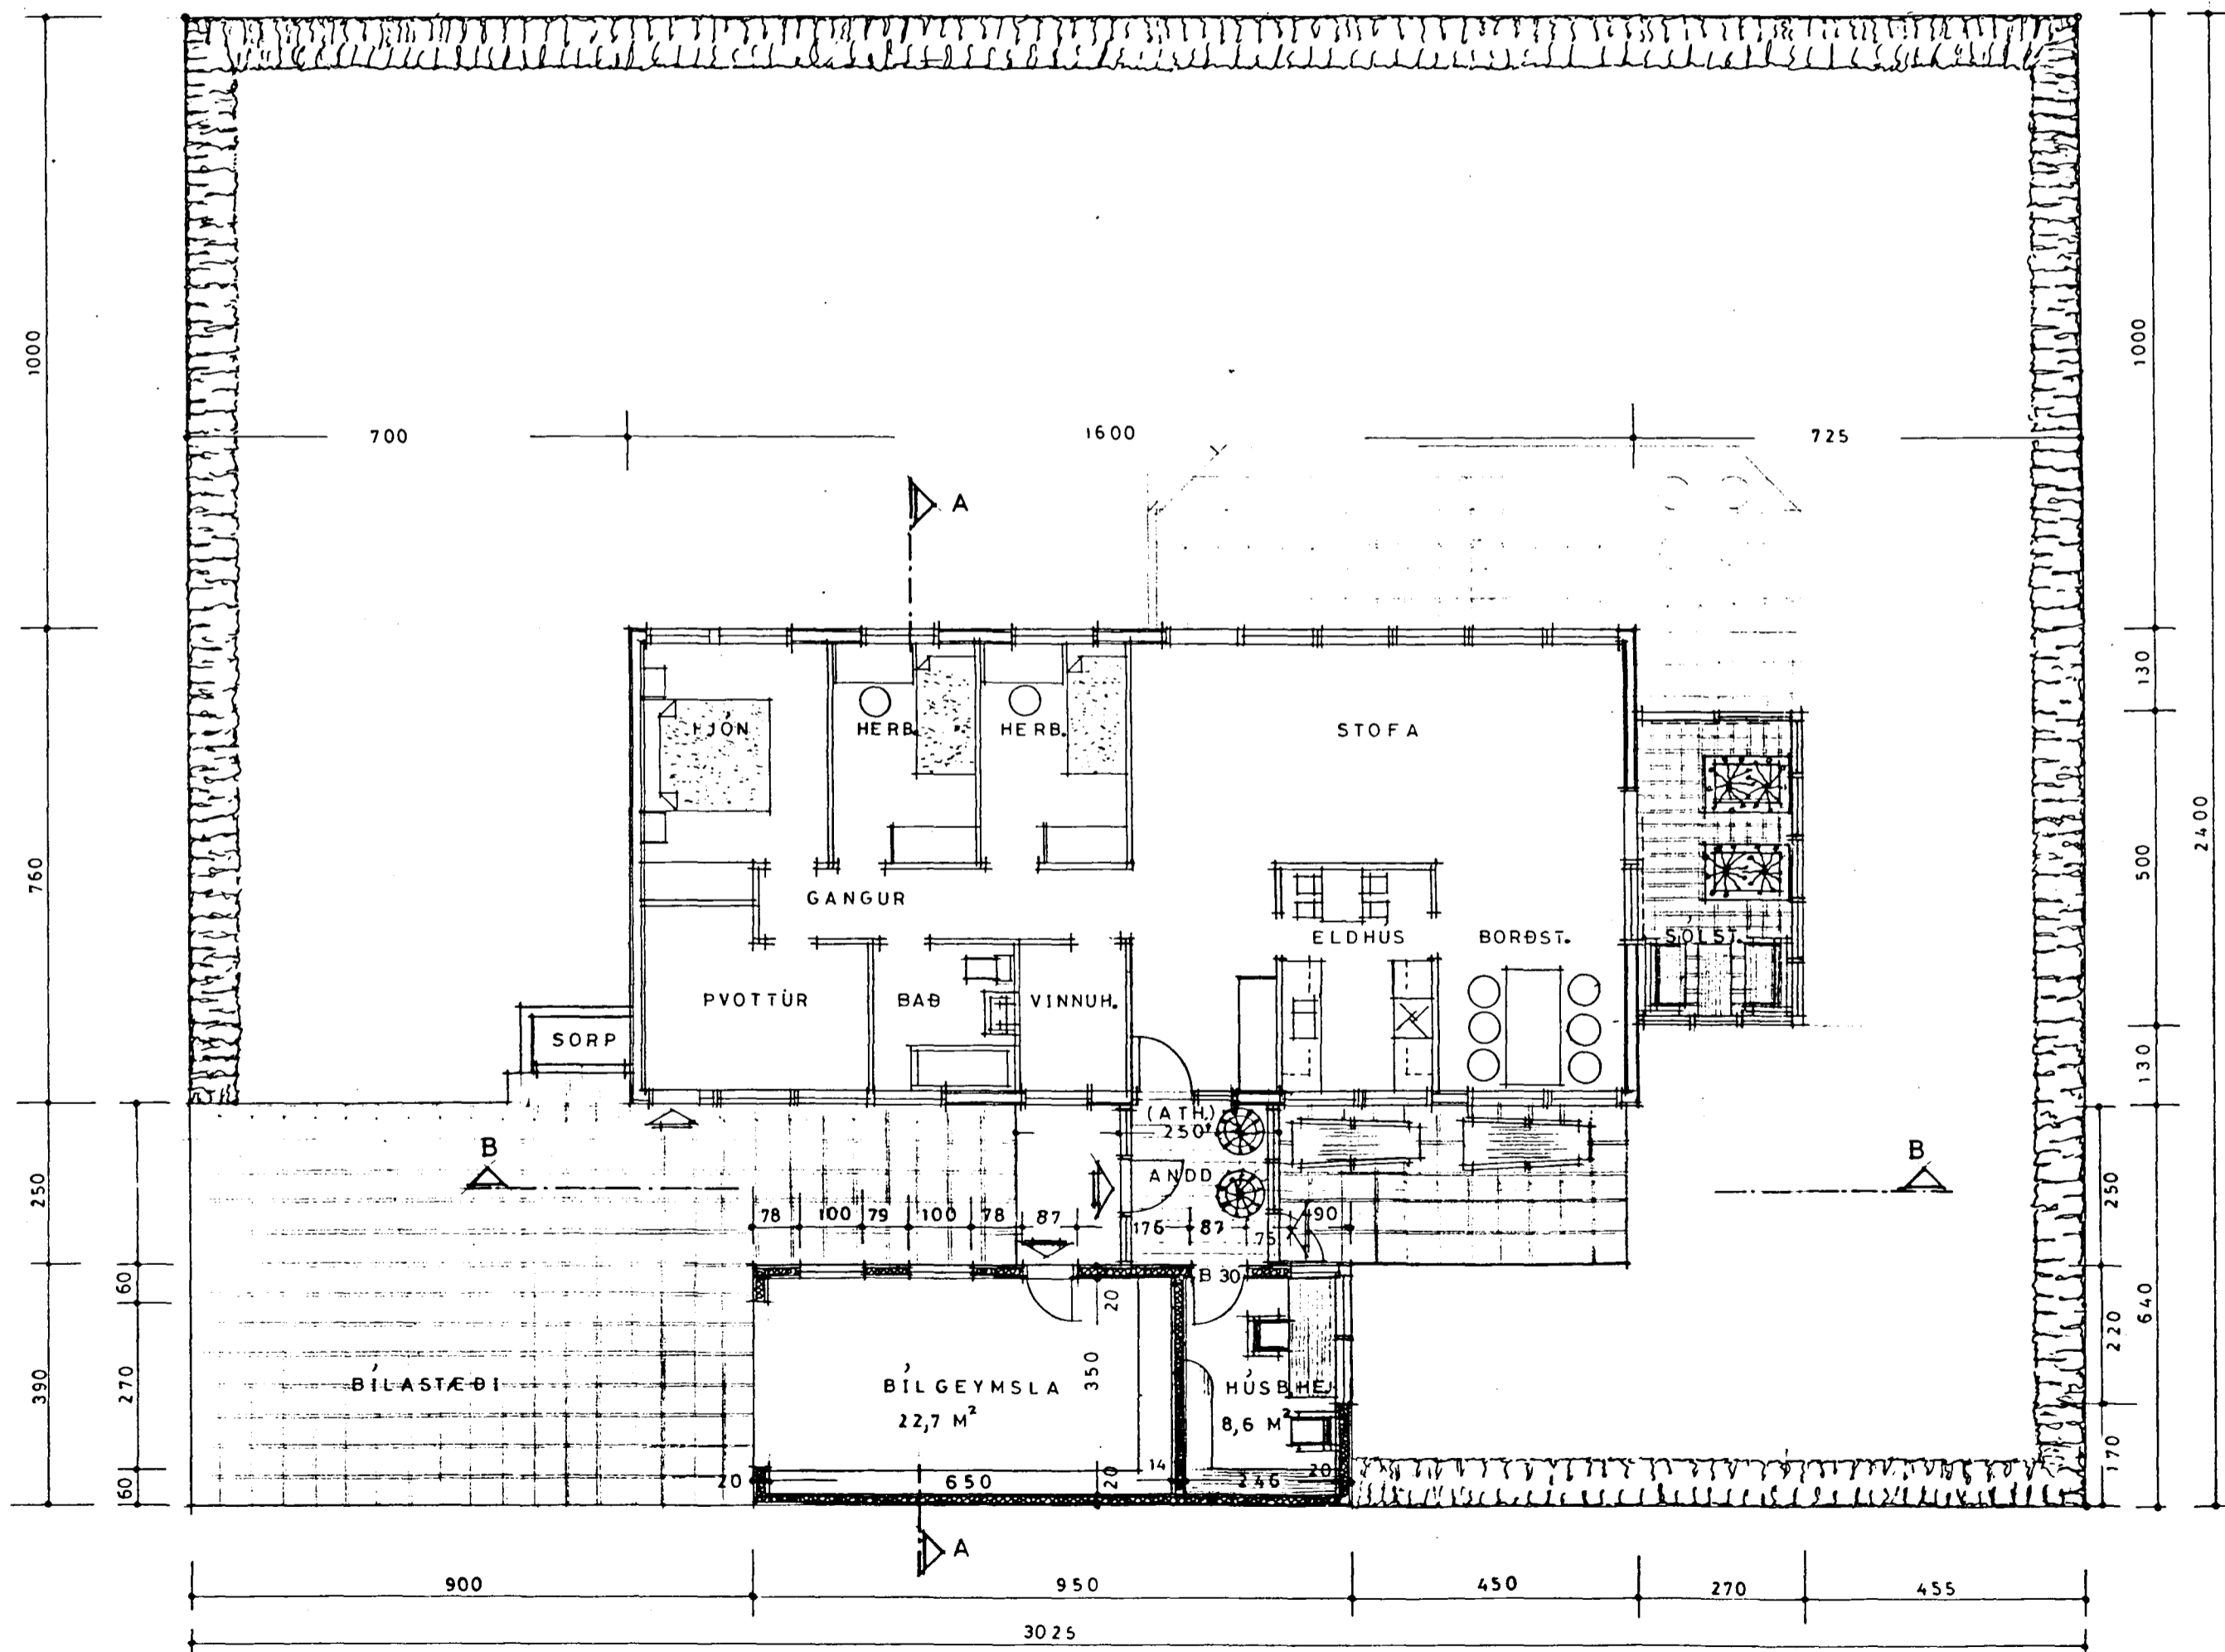

JARÐHÆÐ - GRUNNMYND M. 1:100

STÆRÐ VIÐBYGGINGA :

BÍLG. + HÚSB. HERB.	37,0 M ²	OG	122,0 M ³
TENGI BYGGING	6,2	—	18,6
SÓLSTOFA	13,5	—	35,7
SAMTALS	56,7 M ²	OG	176,3 M ³

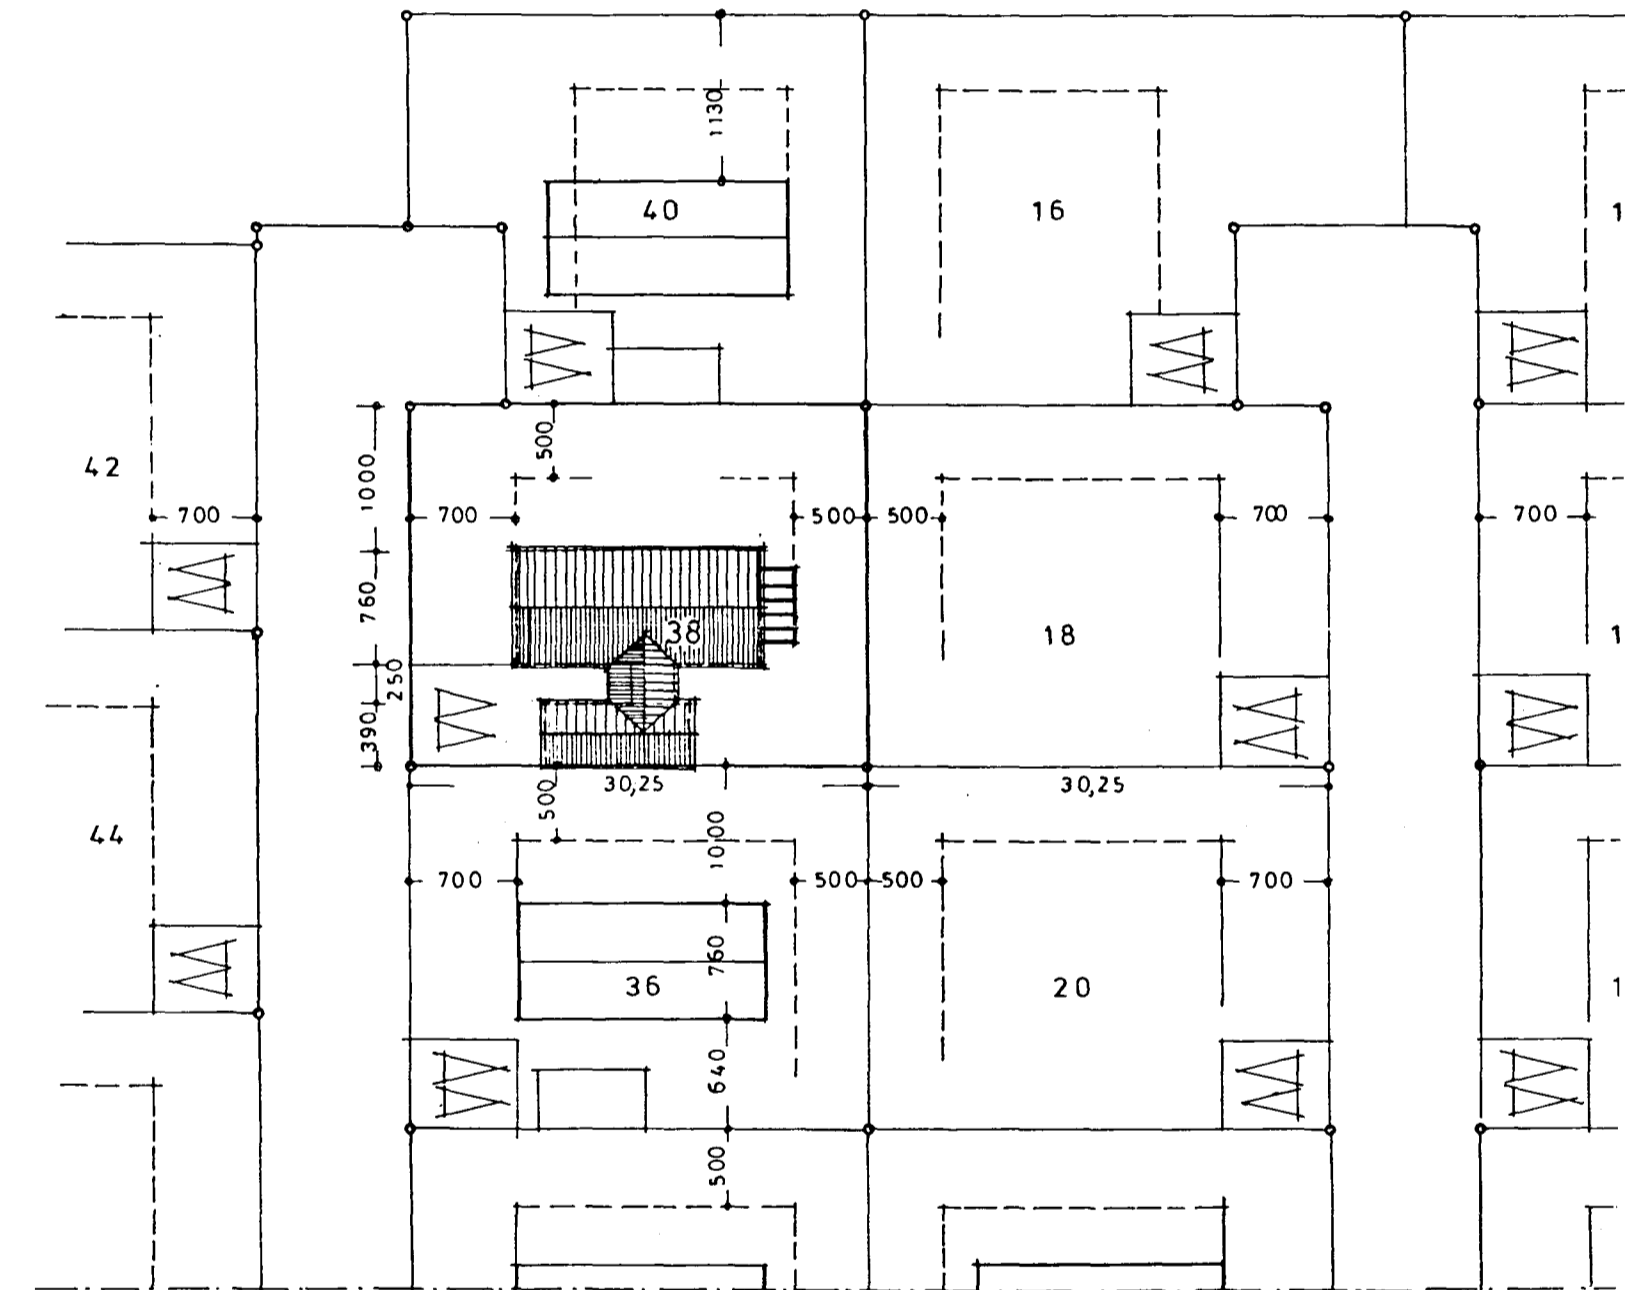

AFSTÖÐUMYND. M. 1:500

HEIÐVANGUR 38.

TEIKNING AF BÍLG. OG SÓLSTO

R.VÍK Í APRÍL, 1989.

Njáll Gíslmundsson