

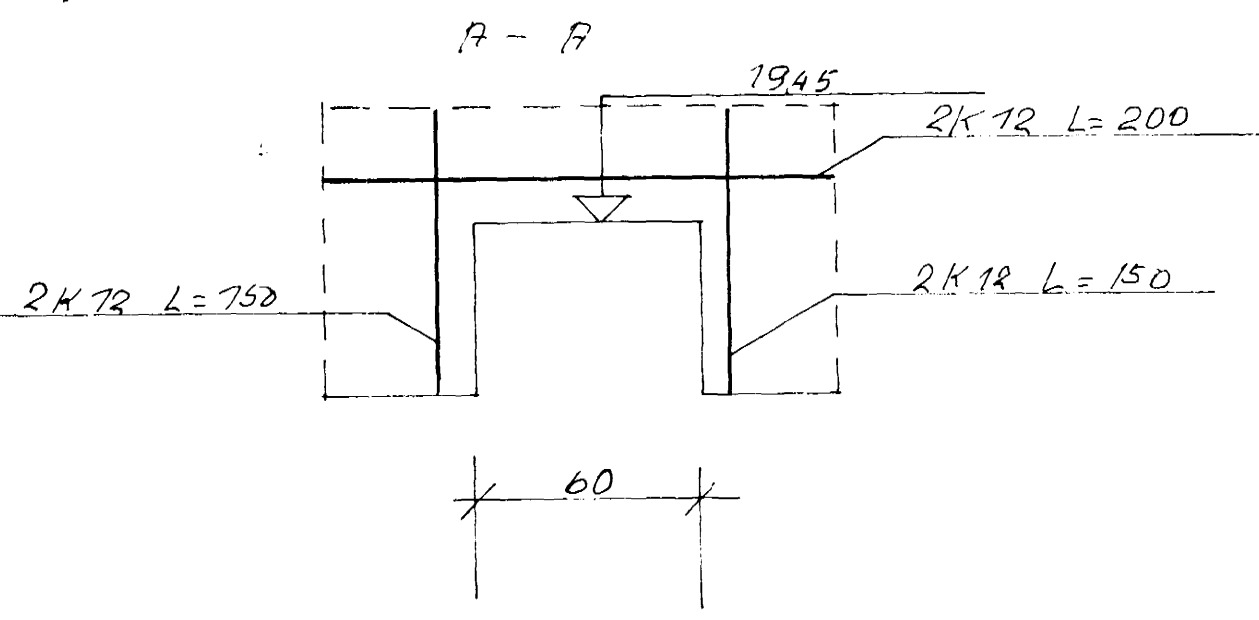
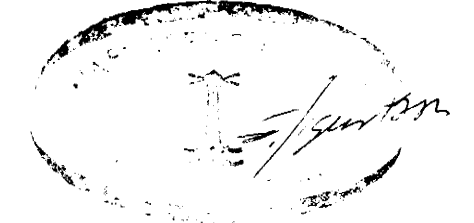


GOLFHÆÐ 20,50
 PLÖTUHÆÐ 20,25
 HÆÐ UNDIR SÖKKULL 18,80

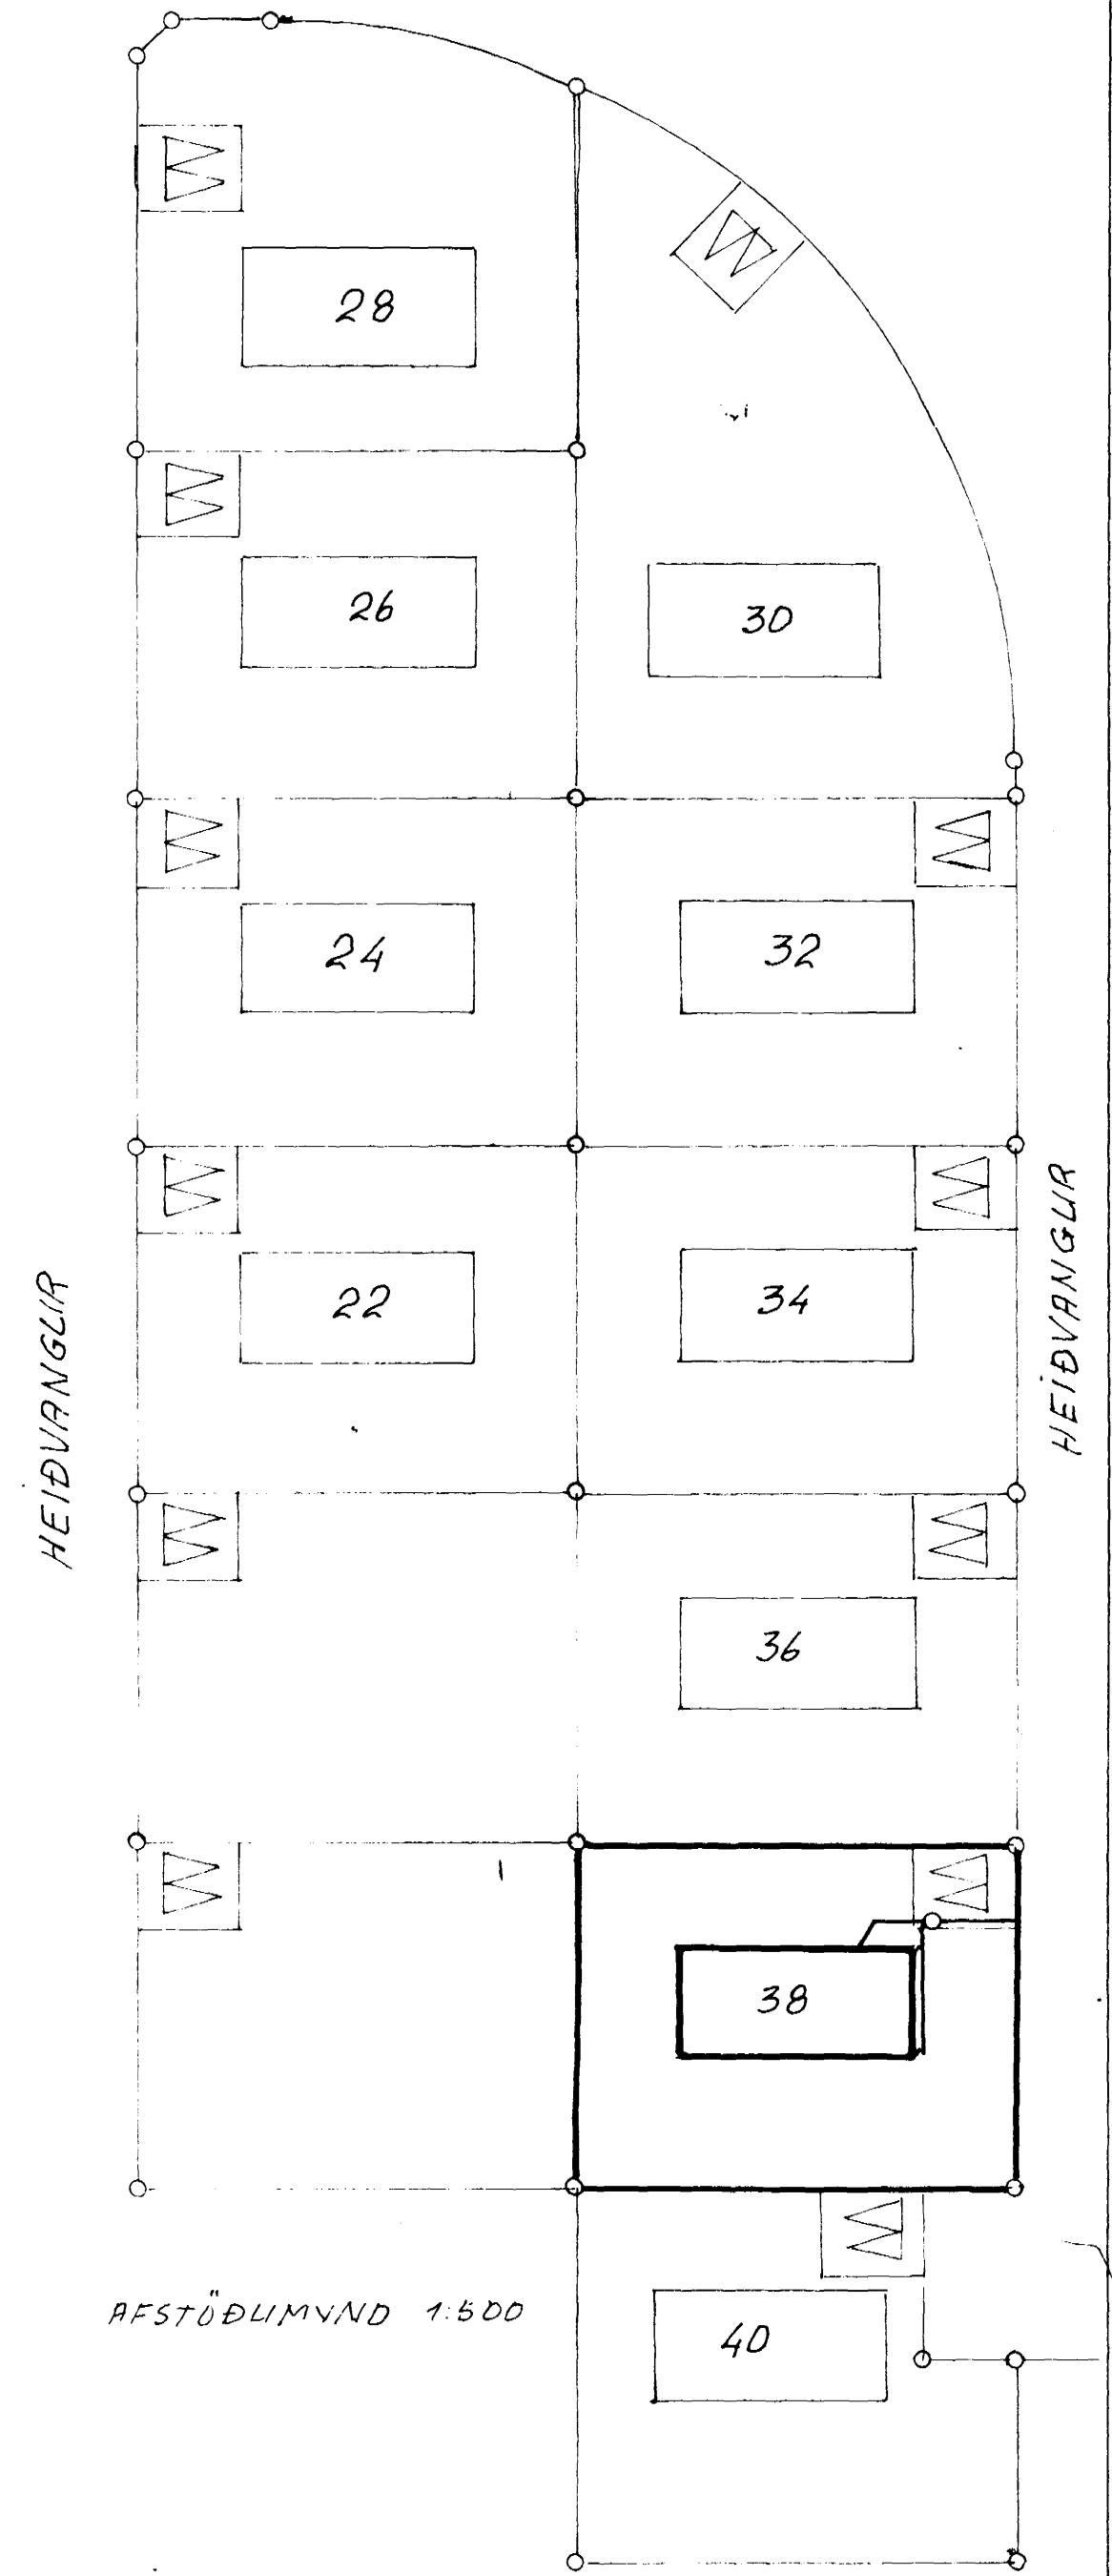

SKÝRINGAR

- SKOLPLÖGN
- - - - - VATNSHEIMED
- RENNLOKI MED SPINDLI
- - - - - REGNVATNSLÖGN
- 1 3" PLASTRÖR FYRIR RÆMMEGNANTON SKILIST Í HÆÐ 25CM YFIR PLÖTU
- 2 - HÆÐ Á STÚT SKILIST Í HÆÐ 30CM UNDIR PLÖTUHÆÐ
- 3 - HÆÐ Á STÚTUM SKILIST 28 CM YFIR PLÖTU
- 4 og 5 HÆÐ Í STÚTUM SKILIST Í HÆÐ 10CM UNDIR PLÖTUHÆÐ
- 6 HÆÐ Á STÚT SKILIST Í HÆÐ 28 CM YFIR PLÖTUHÆÐ
- 7 STEINRÖR Ø100 FYRIR VATNSLÖGN LEGGIST ÚT FYRIR VEGG

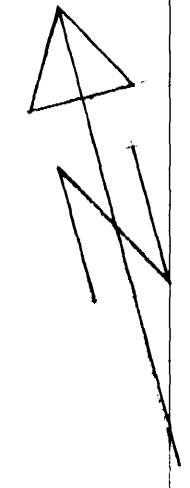

VIÐLAGASJÓÐUR, EYJABYGGÐ, HAFNARFIRÐI

HEIDVANGUR 38
 SKOLPLÖGN

MKV REIKN KJ
 1:50 TEIKN KJ
 DÁGS JÚLÍ 1953

VERKFRÆÐISTOFA
 GUOMUNDAR & DÓRRARINSSONAR

BRUNNDRÖG BRETUNG AF SÁMÞ. Sælab. Steiðsson SNIPHOLTÍ 1 5.2-60-61