


Vandinstallation:

Ubenævnte ledninger er 13/15 mm. Til hvert tapsted må dog anvendes 10/12 mm på længder mindre end 1,5 m. Alle ledninger er kobberrør med plasticbelægning. Installationen udføres skjult i gulve og vægge.

- Ledning for koldt vand
- - - - - Ledning for varmt vand
- < Tapventil for koldt vand
- - - - -< Tapventil for varmt vand
- < Tapventil med slangeforskruing
- < Skydeventil
- < Skydeventil med aflapning
- Måler
- < Stilbar kontraventil
- < Sikkerhedsventil

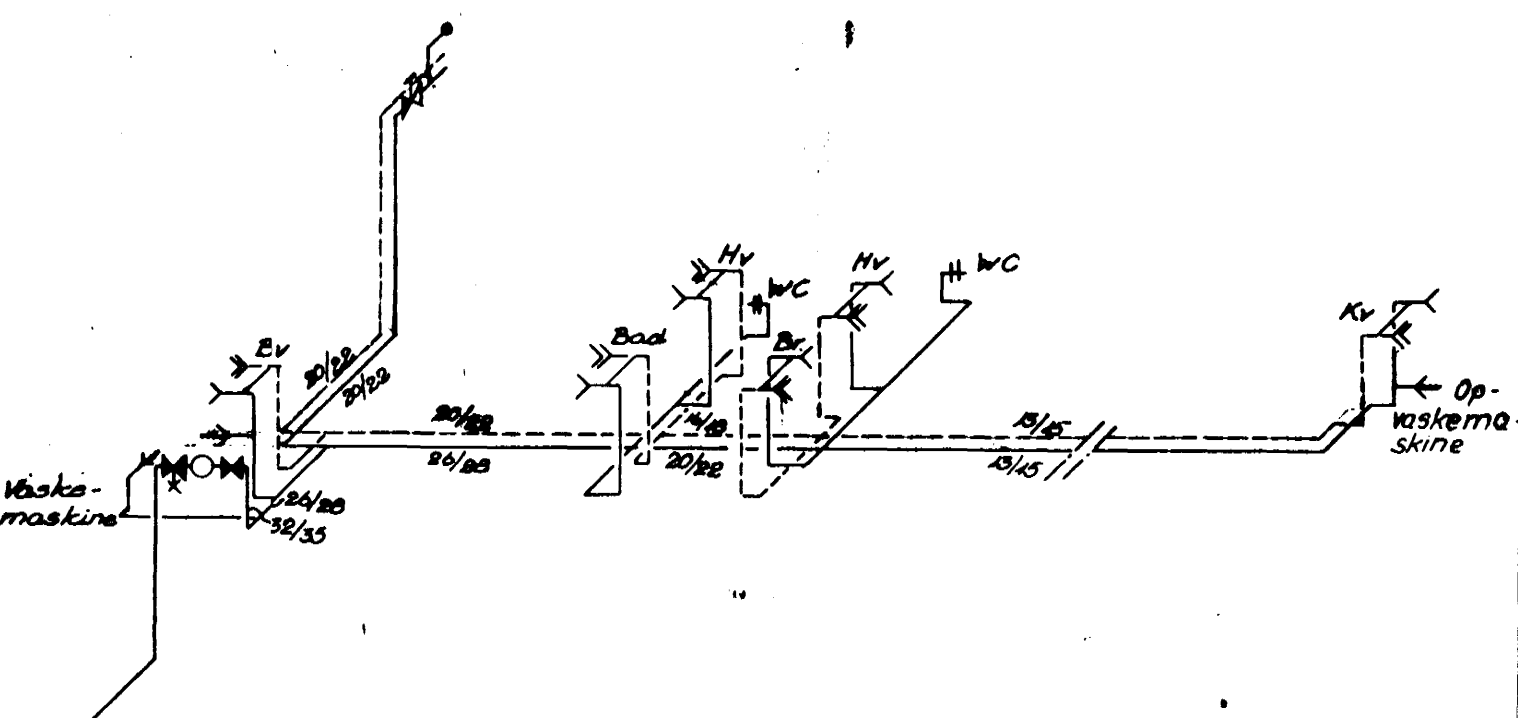

A. BILLE A/S . Rådg. ingeniører . Rugmarken 23 . 3520 Farum . TH. (01) 95 00 58

Teg. Conto-type hus, type 124 S - Island EX 5/73 Beliggenhed: Hafnarfjörður.		Mål: 1:100, 1-50 Sign.: B.G./L.S.A. Dato: 6.7.1973
Teg. nr. 12.01		Nr. 2566 - 2
Revision	A B C D E F G N	
Dato		