




Samþykkt á fundi bygginga-
nefndar þ. 21. 1975
BYGGINGAFULLTRÚINN
Í HAFNARFIRÐI

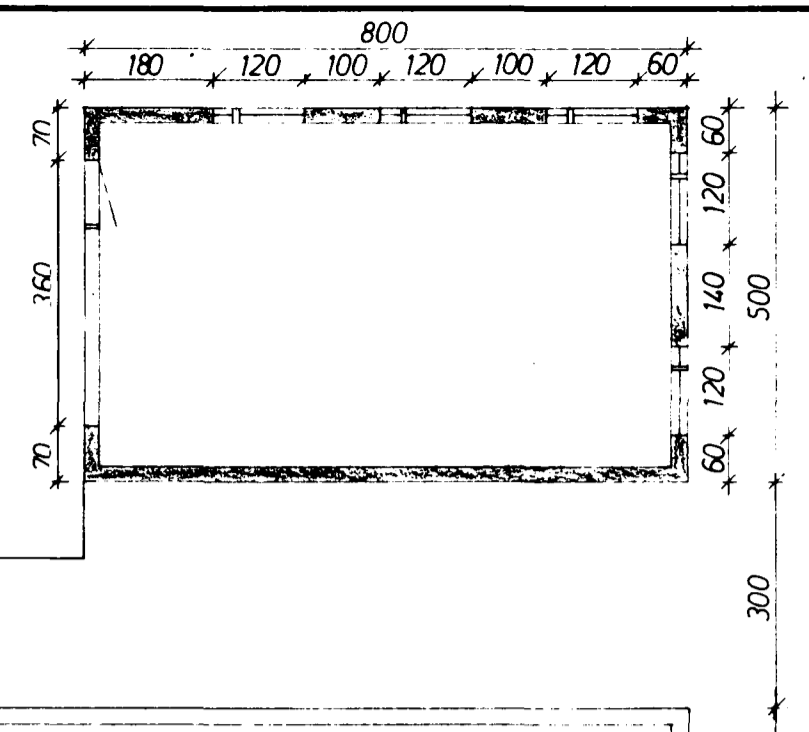


GRINDVERK

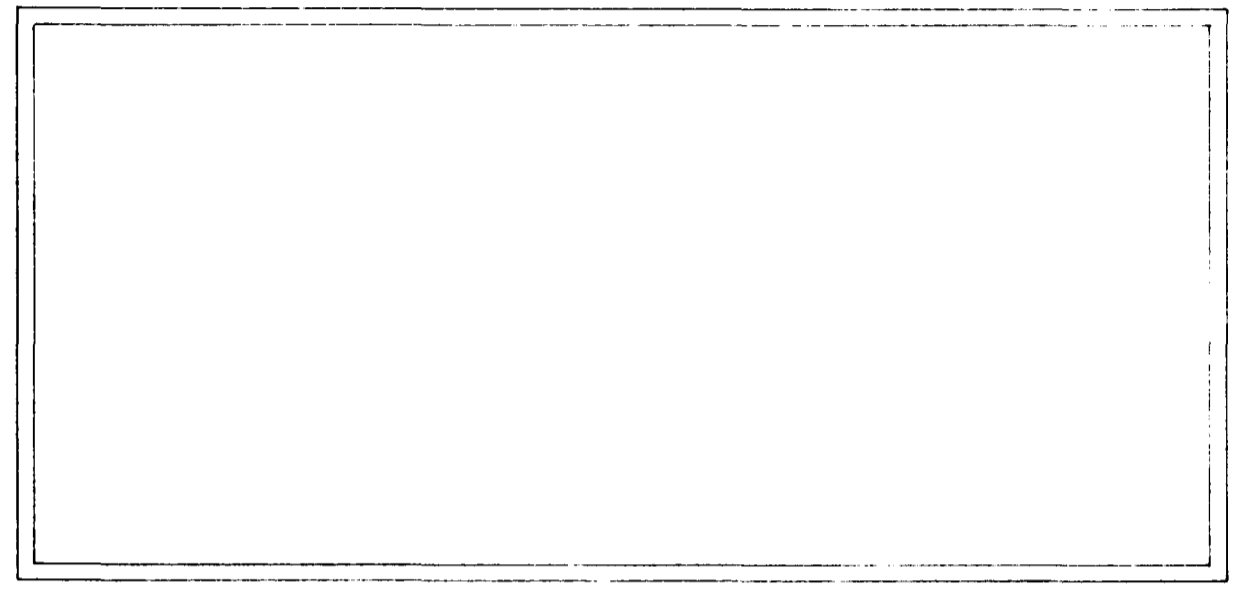


GRUNNMYND 1: 100

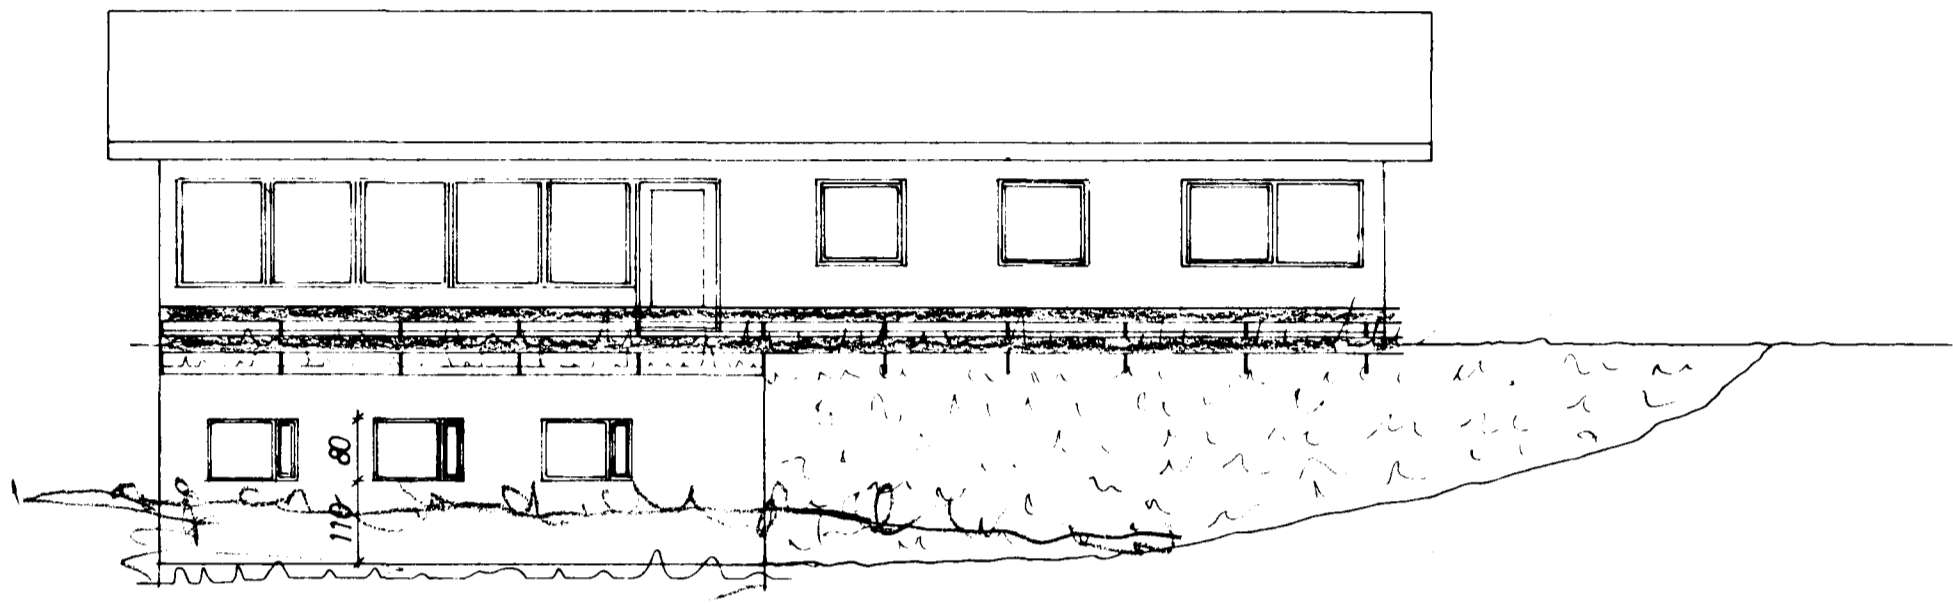


SUDUR

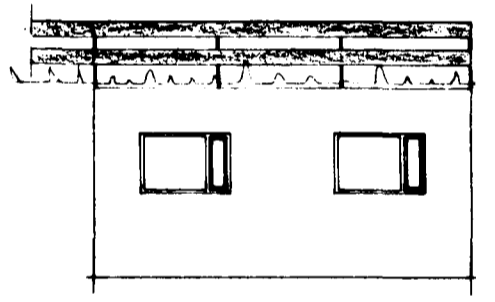


VESTUR

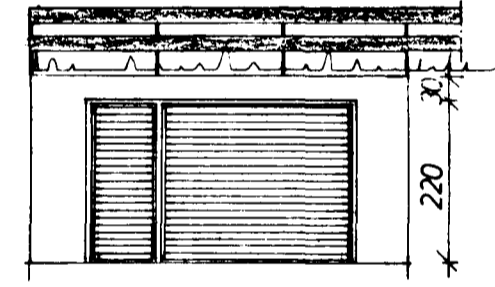

AUSTUR

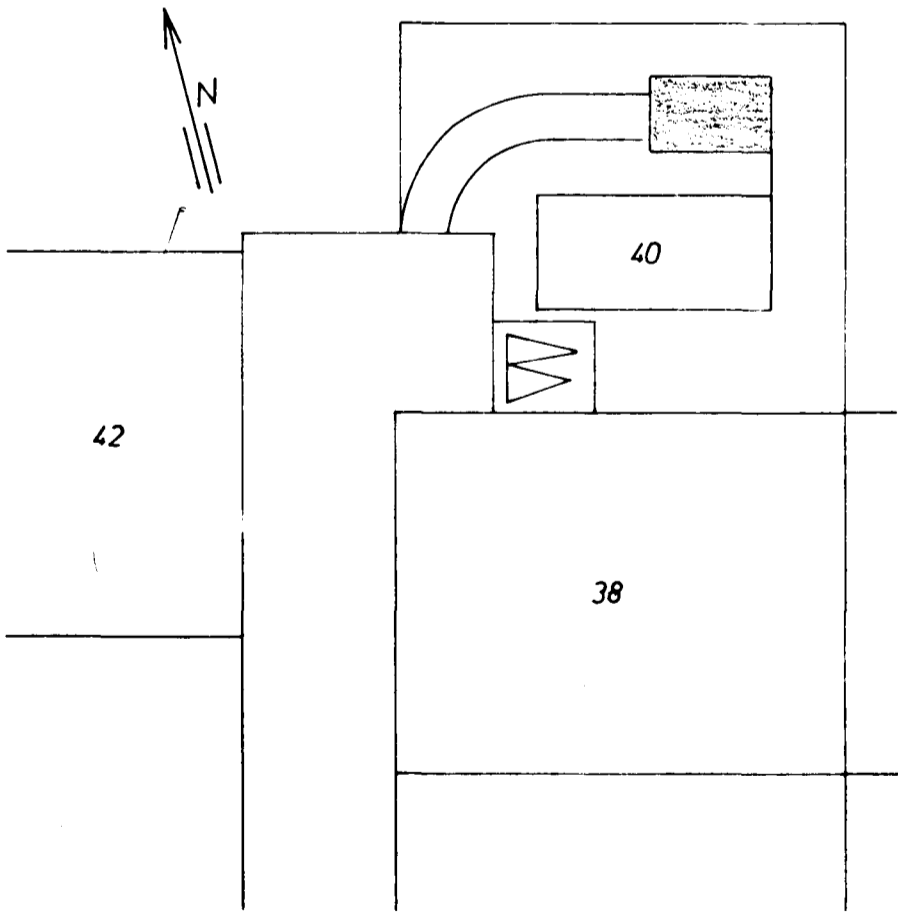

AFSTADA 1: 500

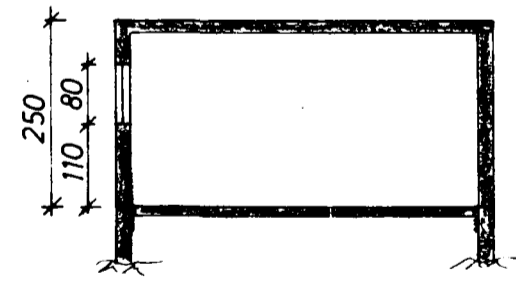

SNID

40 m², 100,0 m²

HEIDVANGUR 40 BILGEYMSLA	MÆLIKVARÐI 1: 100 1: 500	VERK	TEIKN NR
ÚTLIT	Hannað: HB Teiknað:	Yfirfarið: Samb: HB	DAGS MARS '75
JÓHANN GUNNAR BERGPÓRSSON VERKFR MVFI STRANDGÖTU 11 — HAFNARFIRÐI — SÍMI 53315	BREYTT		