


HEIÐVANGUR 42.



HAFNARFIRÐI.

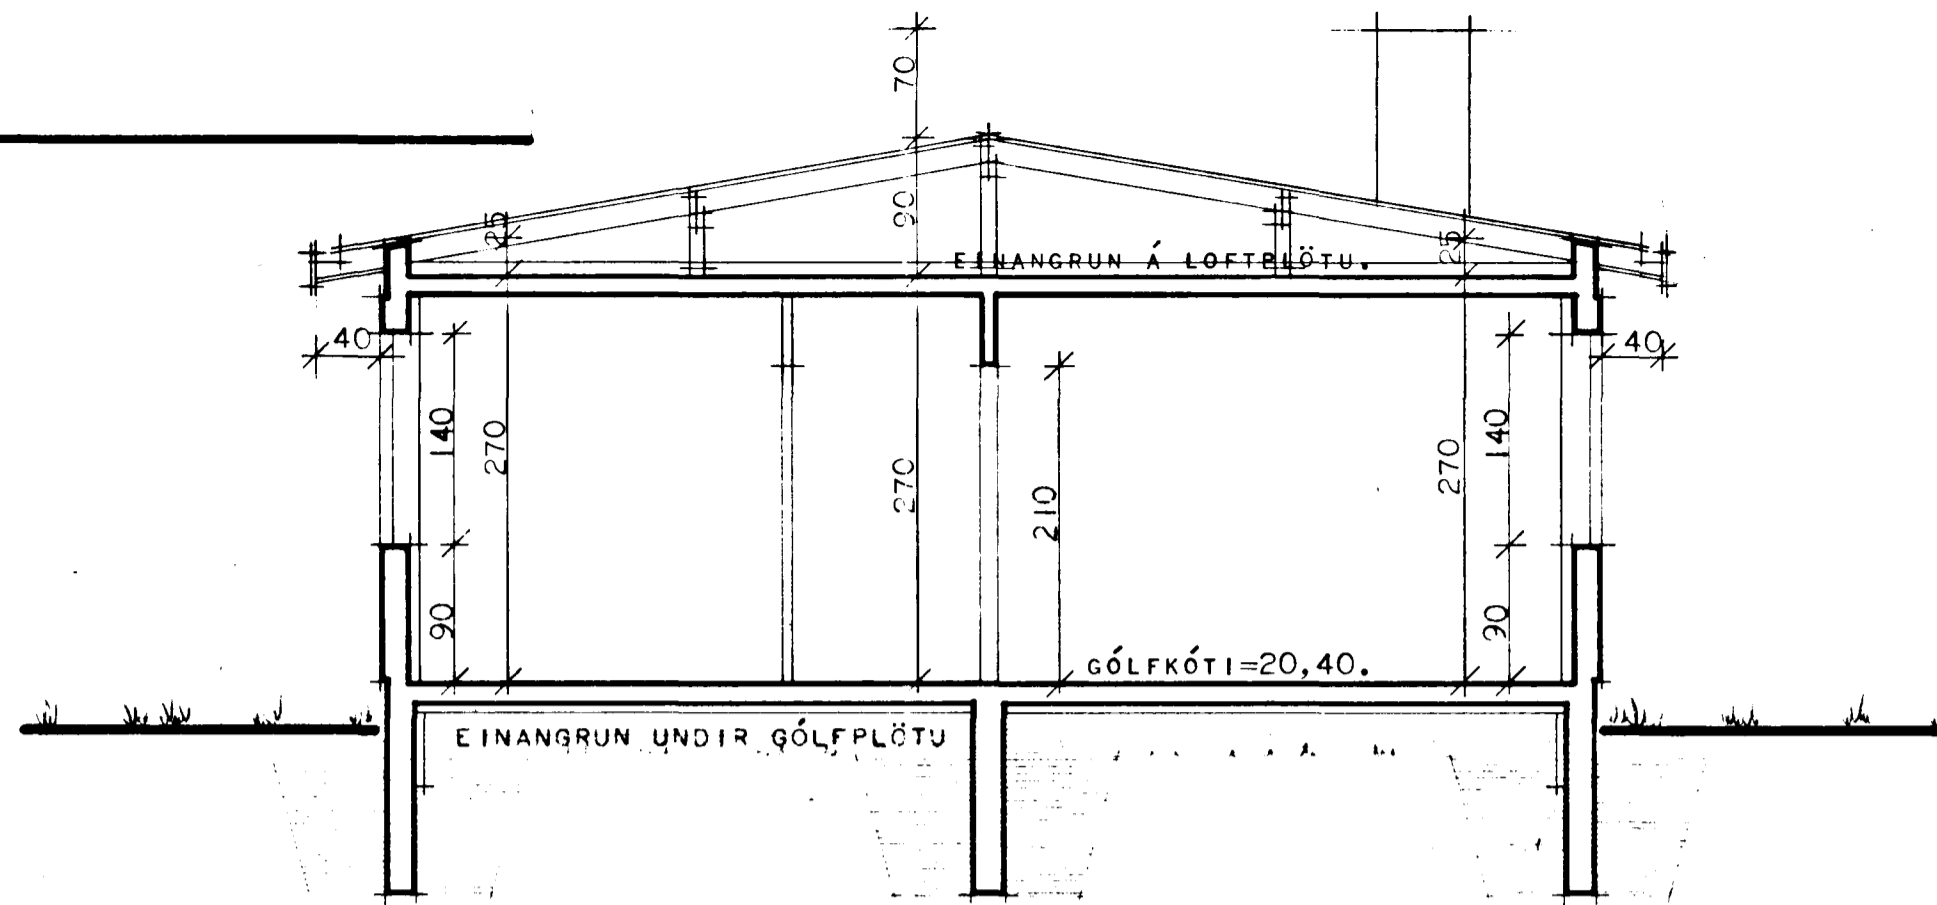

PVERSNEIÐING A-A.

Samþykkt á fundi bygginga-
ráðs b. 17. 10. 1973
BYGGINGARFRÁHAGUINN
Í HAFNARFIRÐI
F. Sigurðsson

ATH:
HURDIR Í BAÐ, SMYRTINGU OG GEYMSLU SKULU VERA
FRÖSKULDALAUSAR VEÐNA LOFTRÉSTINGAR.

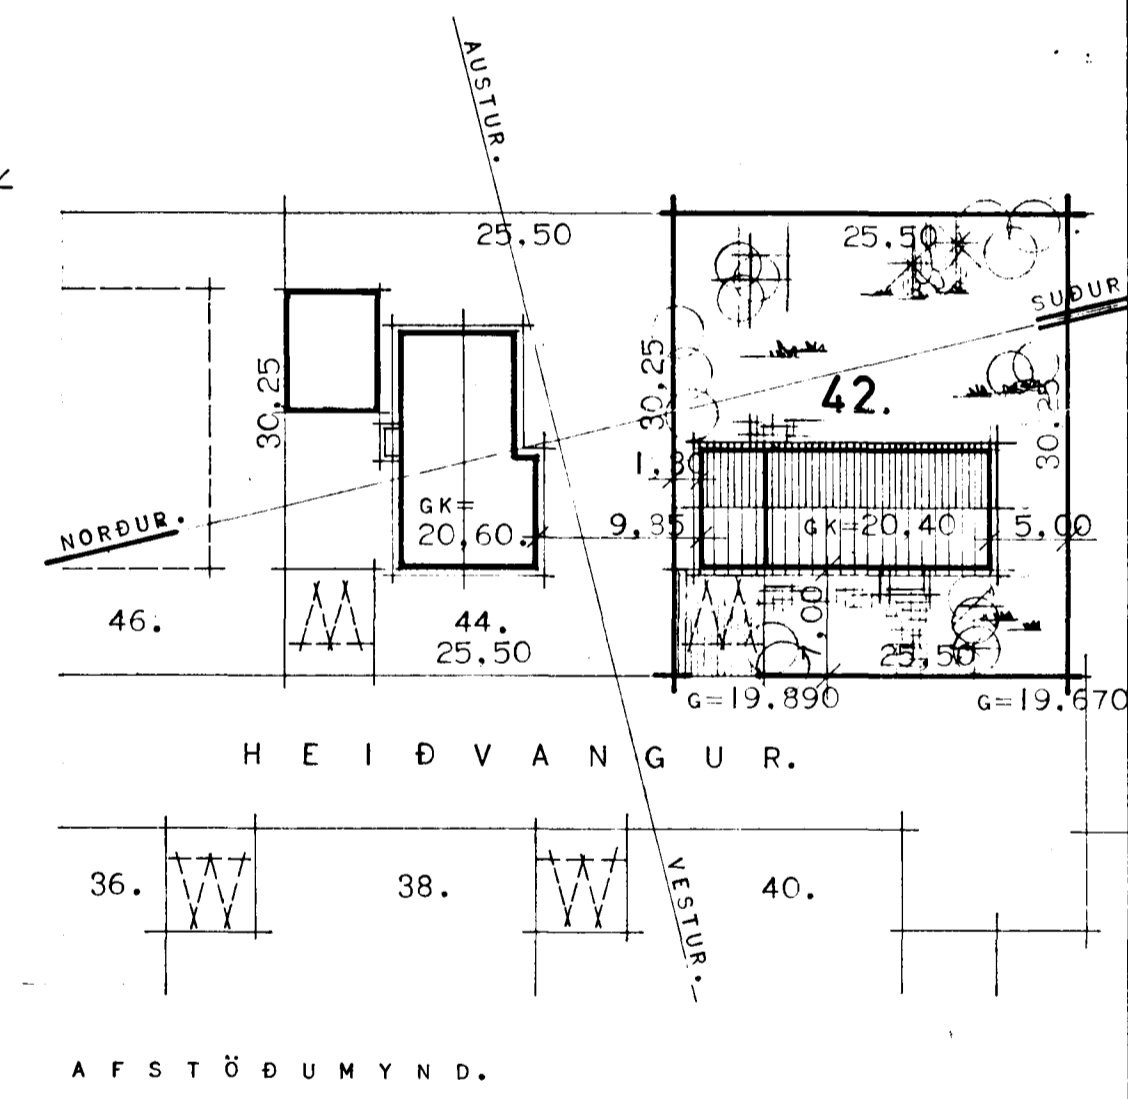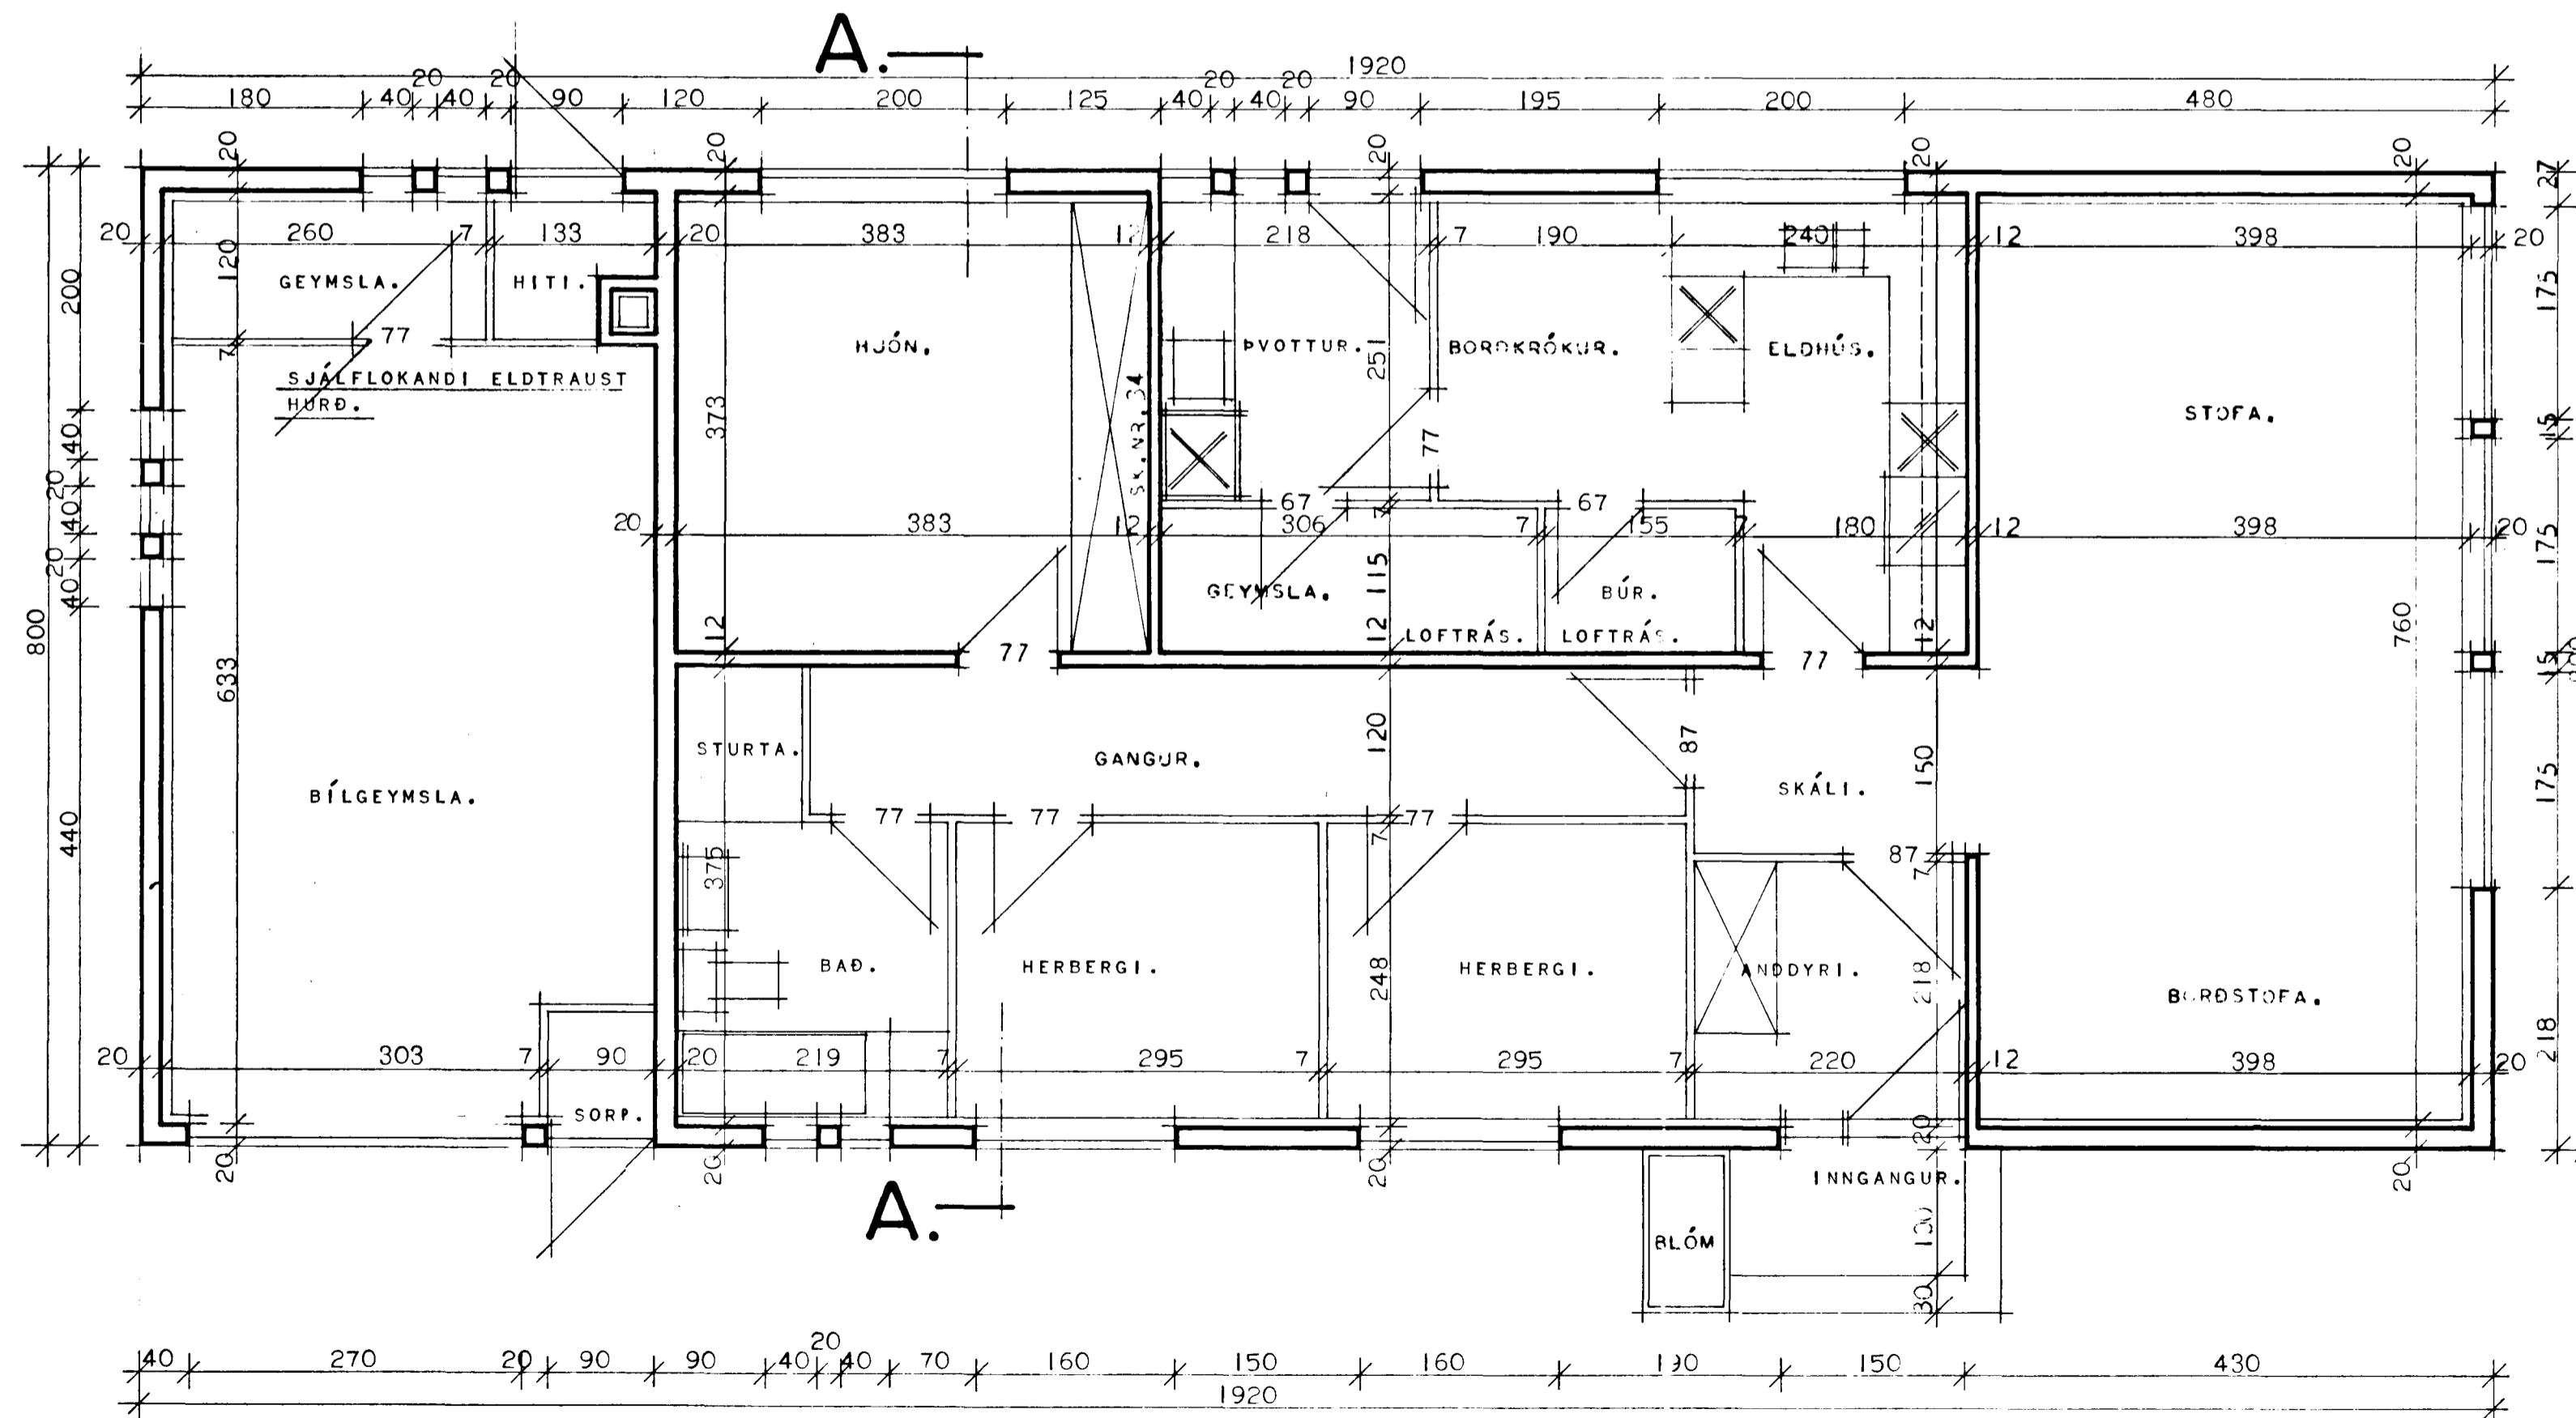

AFSTÖÐUMYND.

GRUNNMYND.

STADFÆRT Í OKTÓBER 1973.

HÚSNÆÐISMÁLASTOFNUN RÍKISINS.	
GRUNNMYND OG SNEIÐING.	EINBÝLISHÚS. VERK.
MÁL 1:50.	99.A.
AFSTÖÐUMYND.	BLAÐ NR. 2.
MÁL 1:500.	1967.
Björgvin R. Hjalmarsen.	
Halldís Halldís Ást	