HEIÐVANGUR 42.

HAFNARFIRÐI.

Samþykkt á fundi byggingarnefndar b. 17/10 1973
BYGGINGARFULLTRÚINN
Í HAFNARFIRÐI
F. Sigurðsson

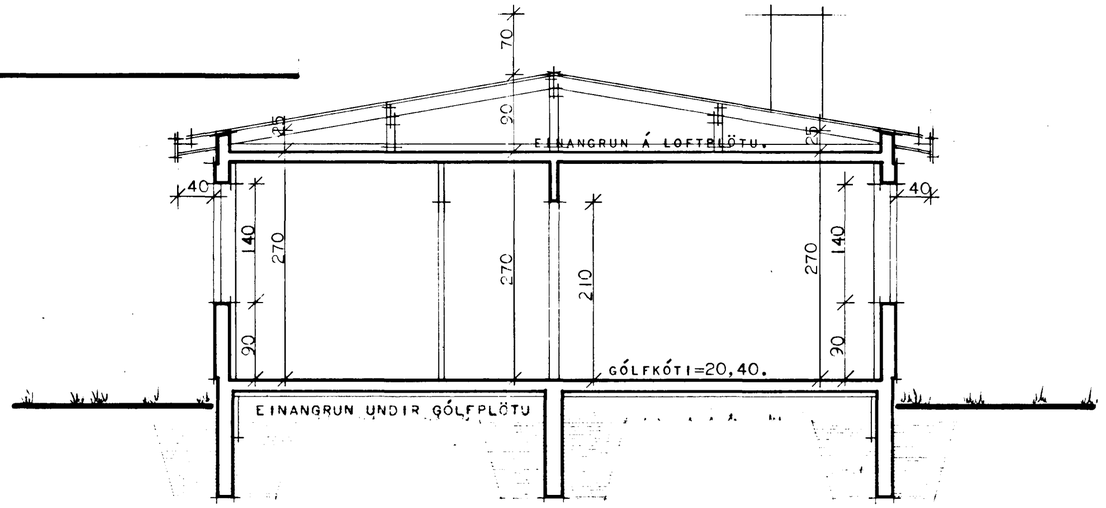

ÞVERSNEIÐING **A - A.**

ATH:

HURÐIR Í BAÐ, SNYRTINGU OG GEYMSLU SKULL VERA ÞRÖSKULDALAUSAR VEGNA LOFTRÆSTINGAR.

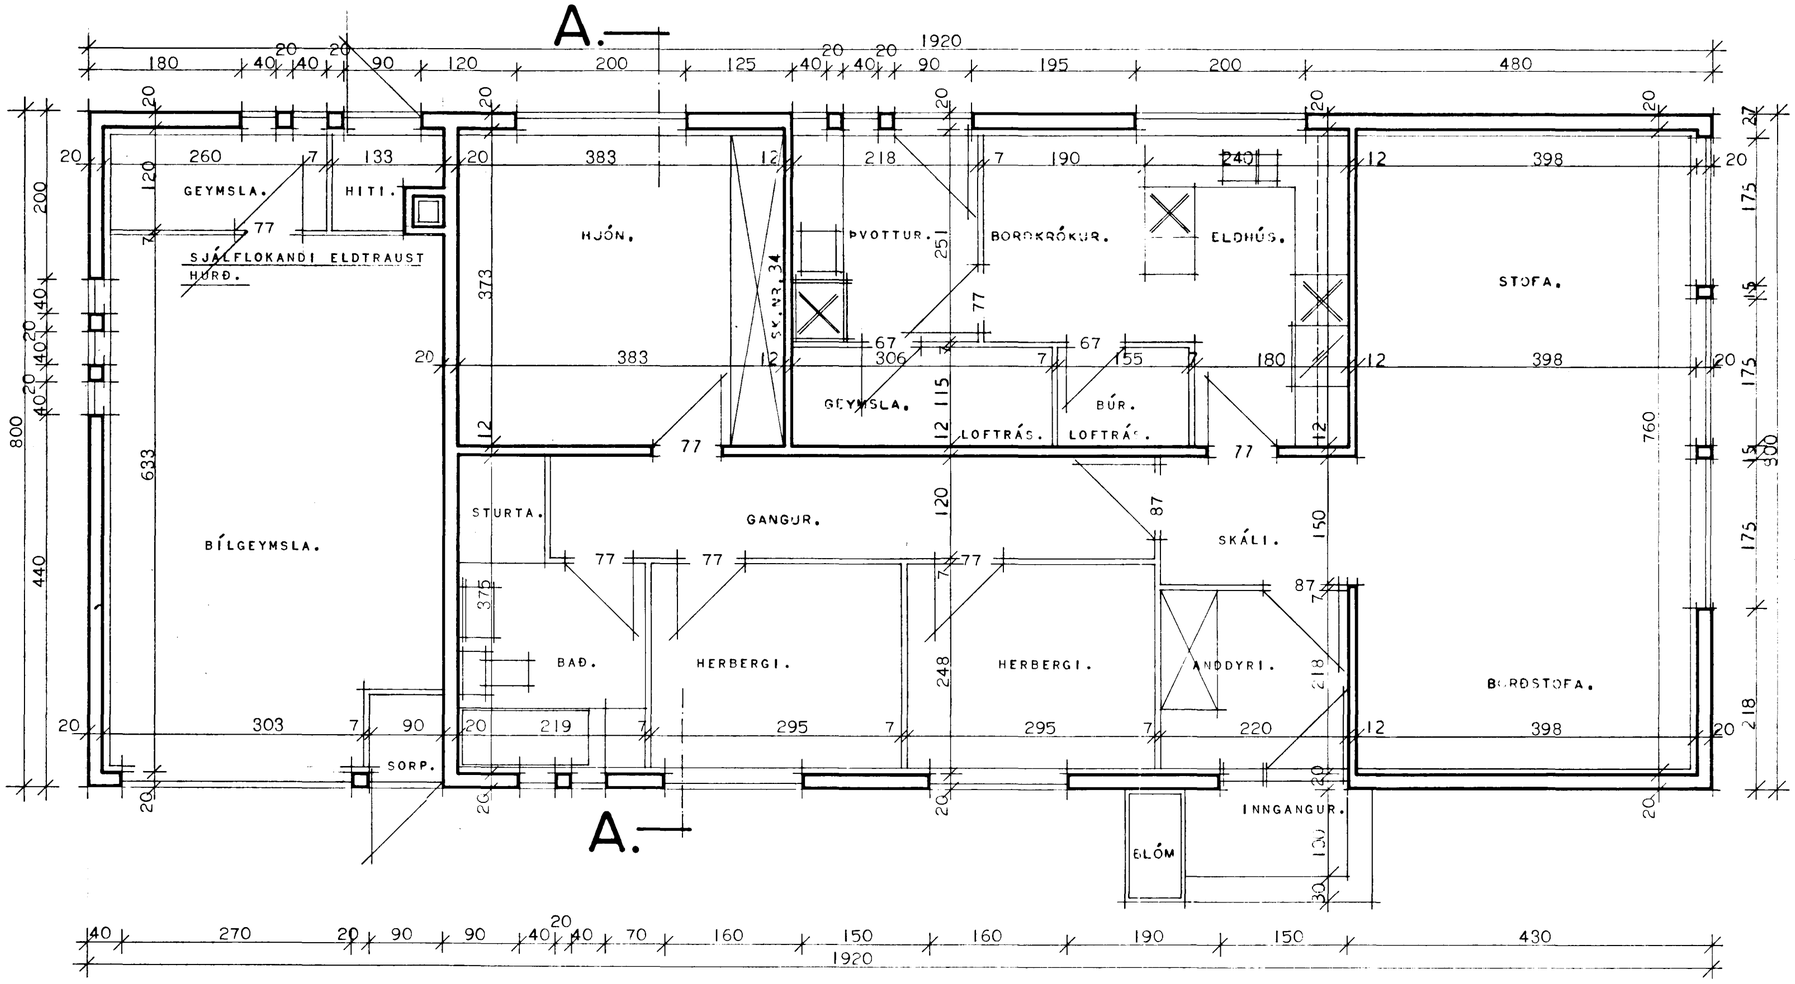

GRUNNMYND.

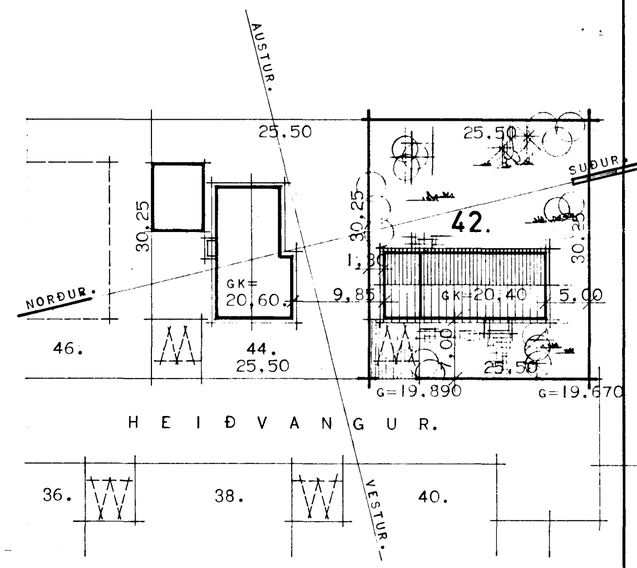

AFSTÖÐUMYND.

STAÐFÆRT Í OKTÓBER 1973.

HÚSNÆÐISMÁLASTOFNUN RÍKISINS.	
GRUNNMYND OG SNEIÐING. MÁL 1:50. AFSTÖÐUMYND. MÁL 1:500.	EINBÝLISHÚS. VERK. 99.A. BLAÐ NR. 2.

Bjarni R. Hjaltason.
Halldór Halldórsson