




HEIÐVANGUR 42.

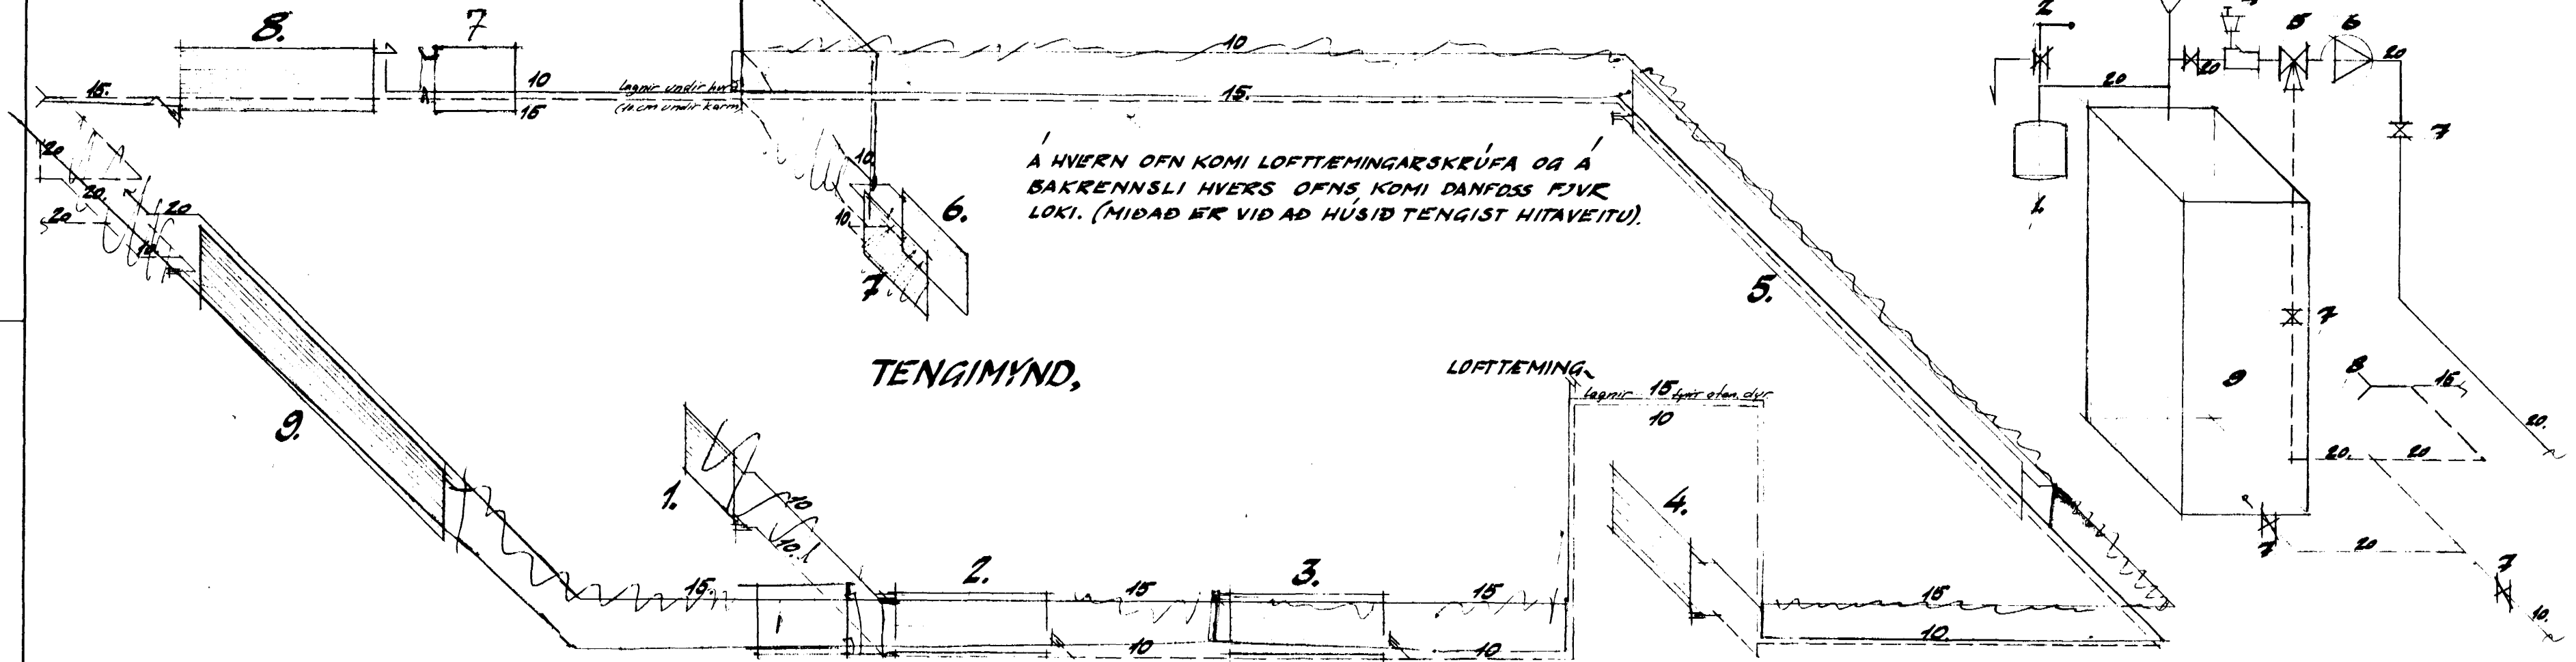

TENGINAR VIÐ KETIL.

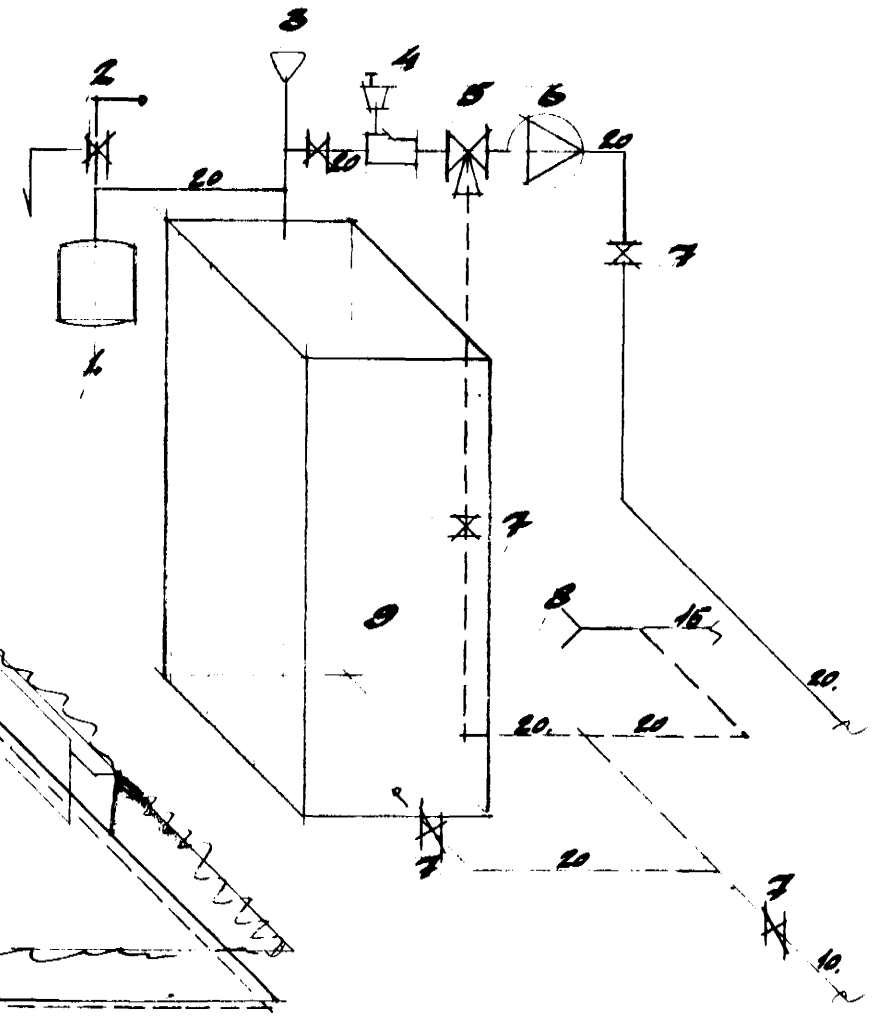

- 1 ÞENSLUKER (TACO 18LTR)
- 2 ÖRYGGISVENTILL  $\phi 20$ .
- 3 HITA & ÞRÝSTINGSMELIR
- 4 LOFTSKILJA + 3JV. LOFTSK.
- 5 BLÖNDUNARVENTILL
- 6 DELA GOLF. GV 28.
- 7 RENNILOKI.
- 8 TEMING  $\phi 15$ .
9. KETILL 2,5 M<sup>2</sup>. ÞRÝSTIREYNA SKAL KERFI MEÐ 6KP/CM<sup>2</sup> OG SKAL SÁ ÞRÝSTINGUR HALDAST Í 6.KLST. AN ÞESS AD FALLA.

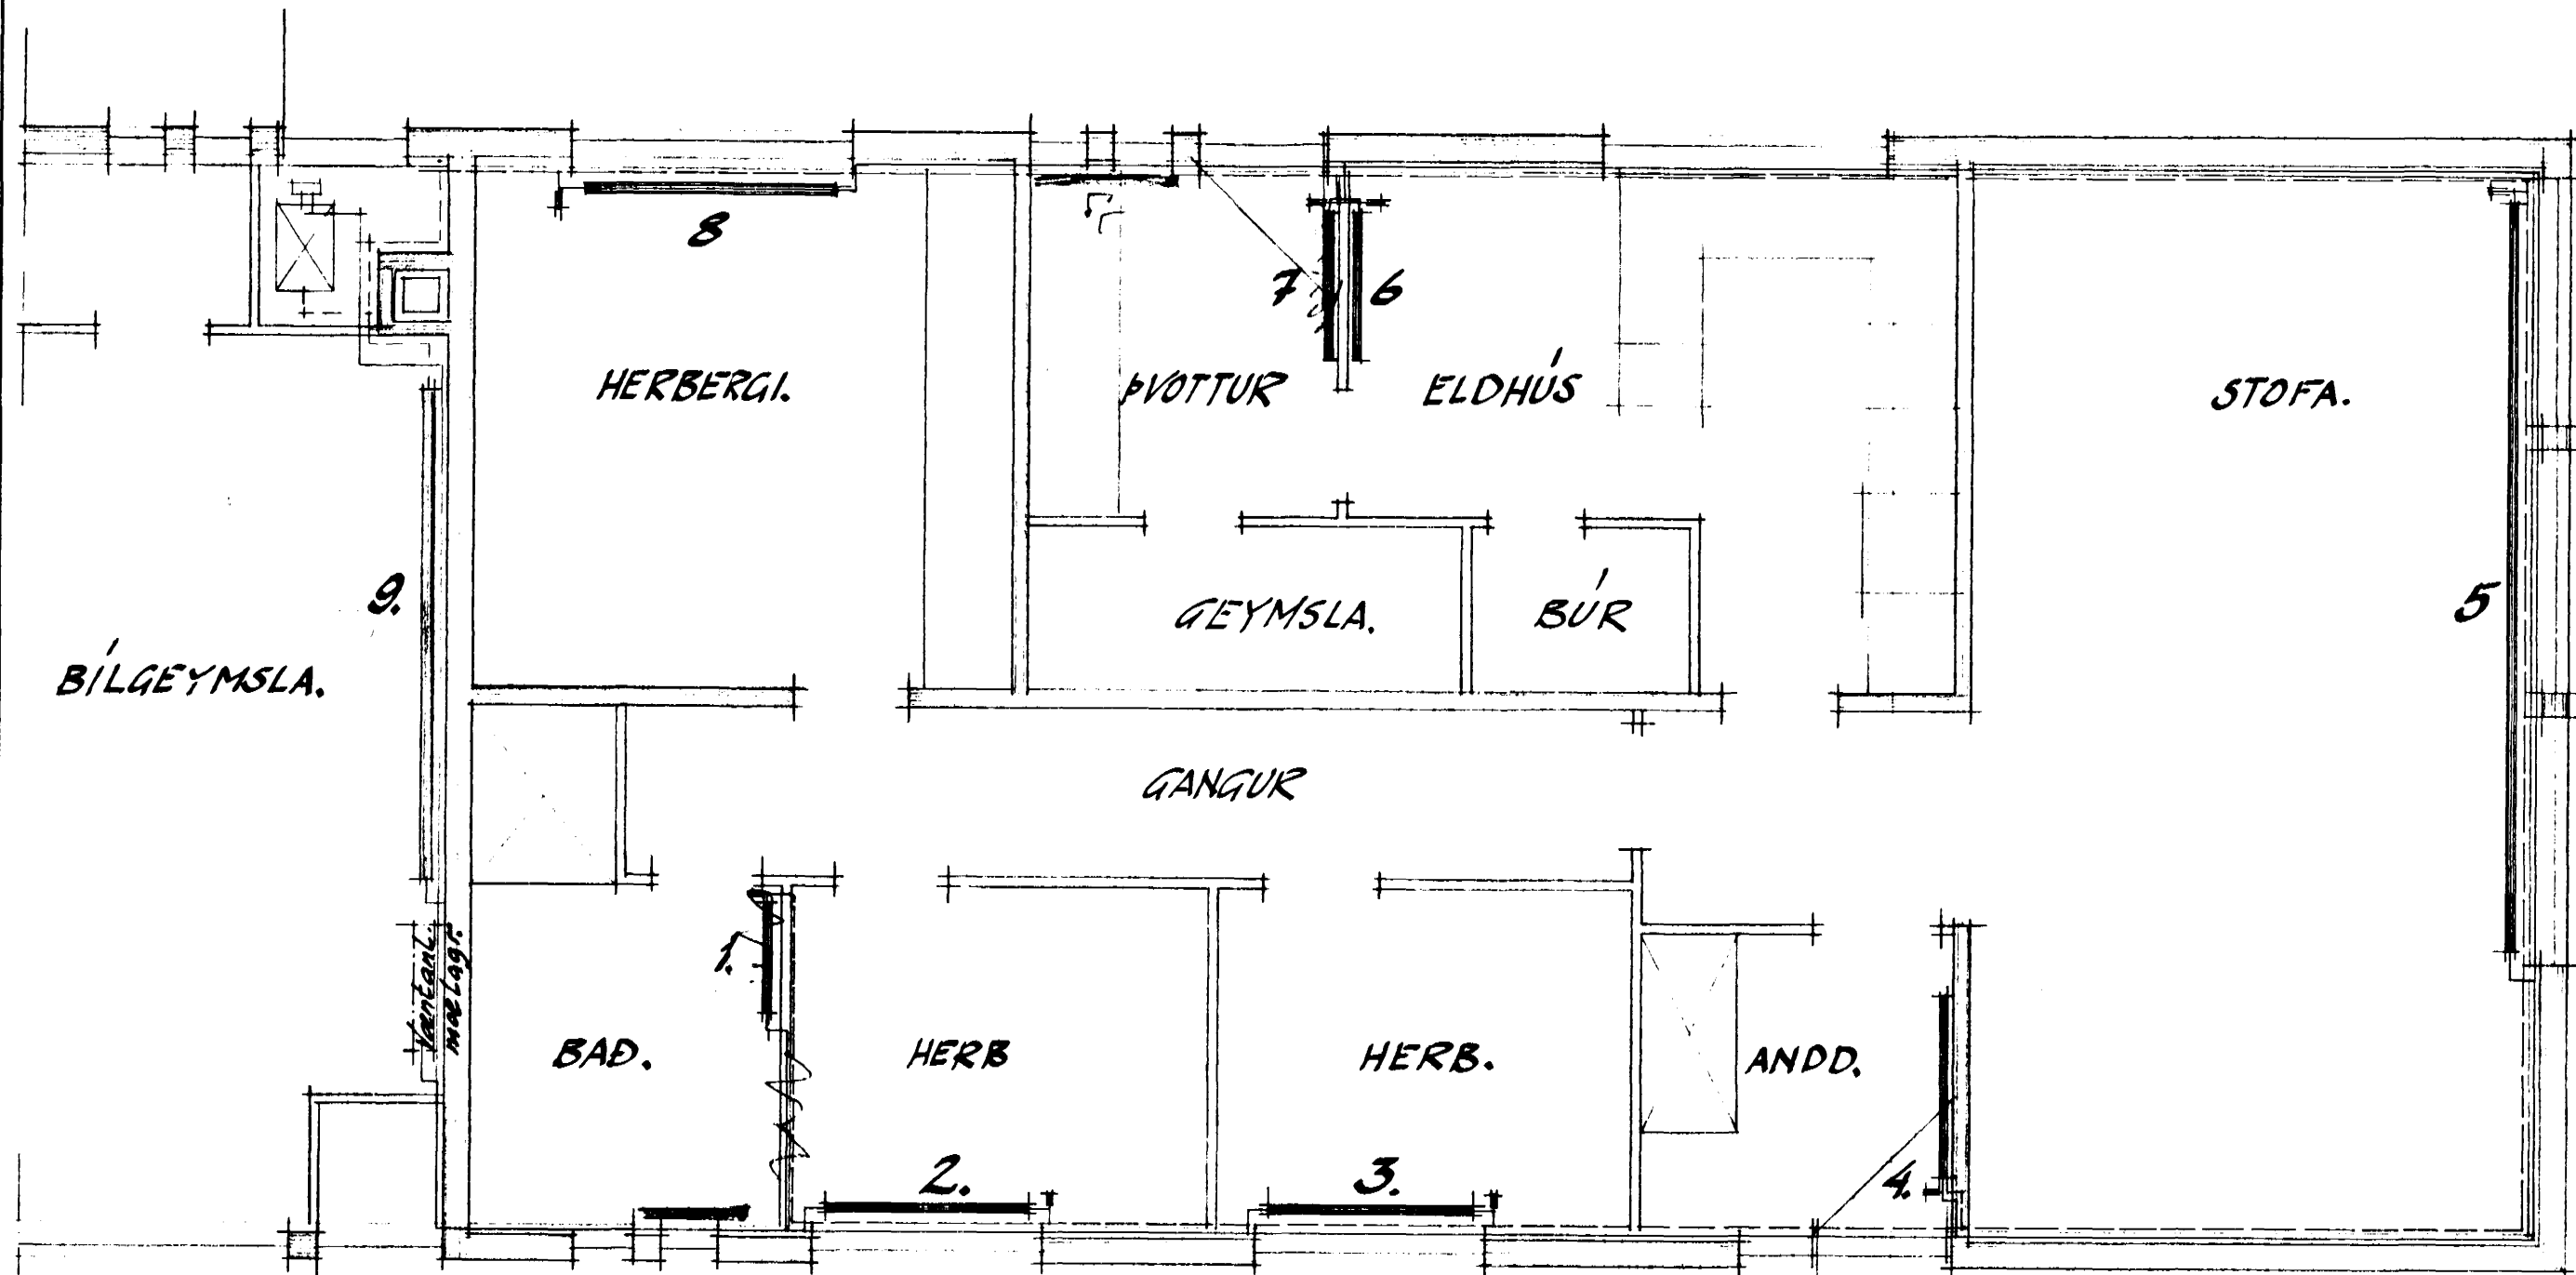

SKRÁ YFIR OFNASTERDIR ÖT REIKNIST 40°C.

NUMER	VARMADÖRF	MESTA	MESTA	TENGI.	TILVÍSUN.
	KCAL/T.	LENGD	HÆÐ		OPNAGERÐ.
1	750.	80	100	CD-10	
2	800	140	70	BC-10	
3	800	140	70	BC-10	
4	650	140	100	CD-10	
5	4000	450	45	BC-10	
6	1350	110	100	CD-10	
7	750	110	100	AB-10	
8	1600	180	70	BC-10	
9	1800.	350	100.	BC-10	

SKÝRINGAR: PÍPUR ERU SVARTAR DREGNAR STÁLPIPUR OG ERU INNRI MERMÁL ÞEIRRA GEFIN UPP Í MM. Á TENGIMYND PÍPUR LIGGI Í EINANGRUN ÚTVEGGJA OG INNAN Á VEGG Í BÍLGEYMSLU. TVÍMÁLA SKAL PÍPUR MEÐ ASFALTMÁLNINGU EÐA MENDU OG EINANGRA ÞER MEÐ 2. CM GLERULLARHÓLKUM, UTANUM HÓLKA SKAL VEFJA MJUKUM PLASTDÚK.

GRUNNMYND MKV. 1:50.

HEIÐVANGUR 42. HAFNARFJÖRÐUR.	HÚSNÆÐISMÁLASTOFNUN RÍKISINS.
	HANNAÐ SPK 1974. Sigrún P. Kristjánsson.
HITALÖGN, GRUNNMYND & TENGIMYND.	MELIKV. 1:50.
	VERK NR 99.A.