HEIÐVANGUR 42.

HAFNARFJARÐARBÆR
18. SEPT 1973
TEIKNISTOFA

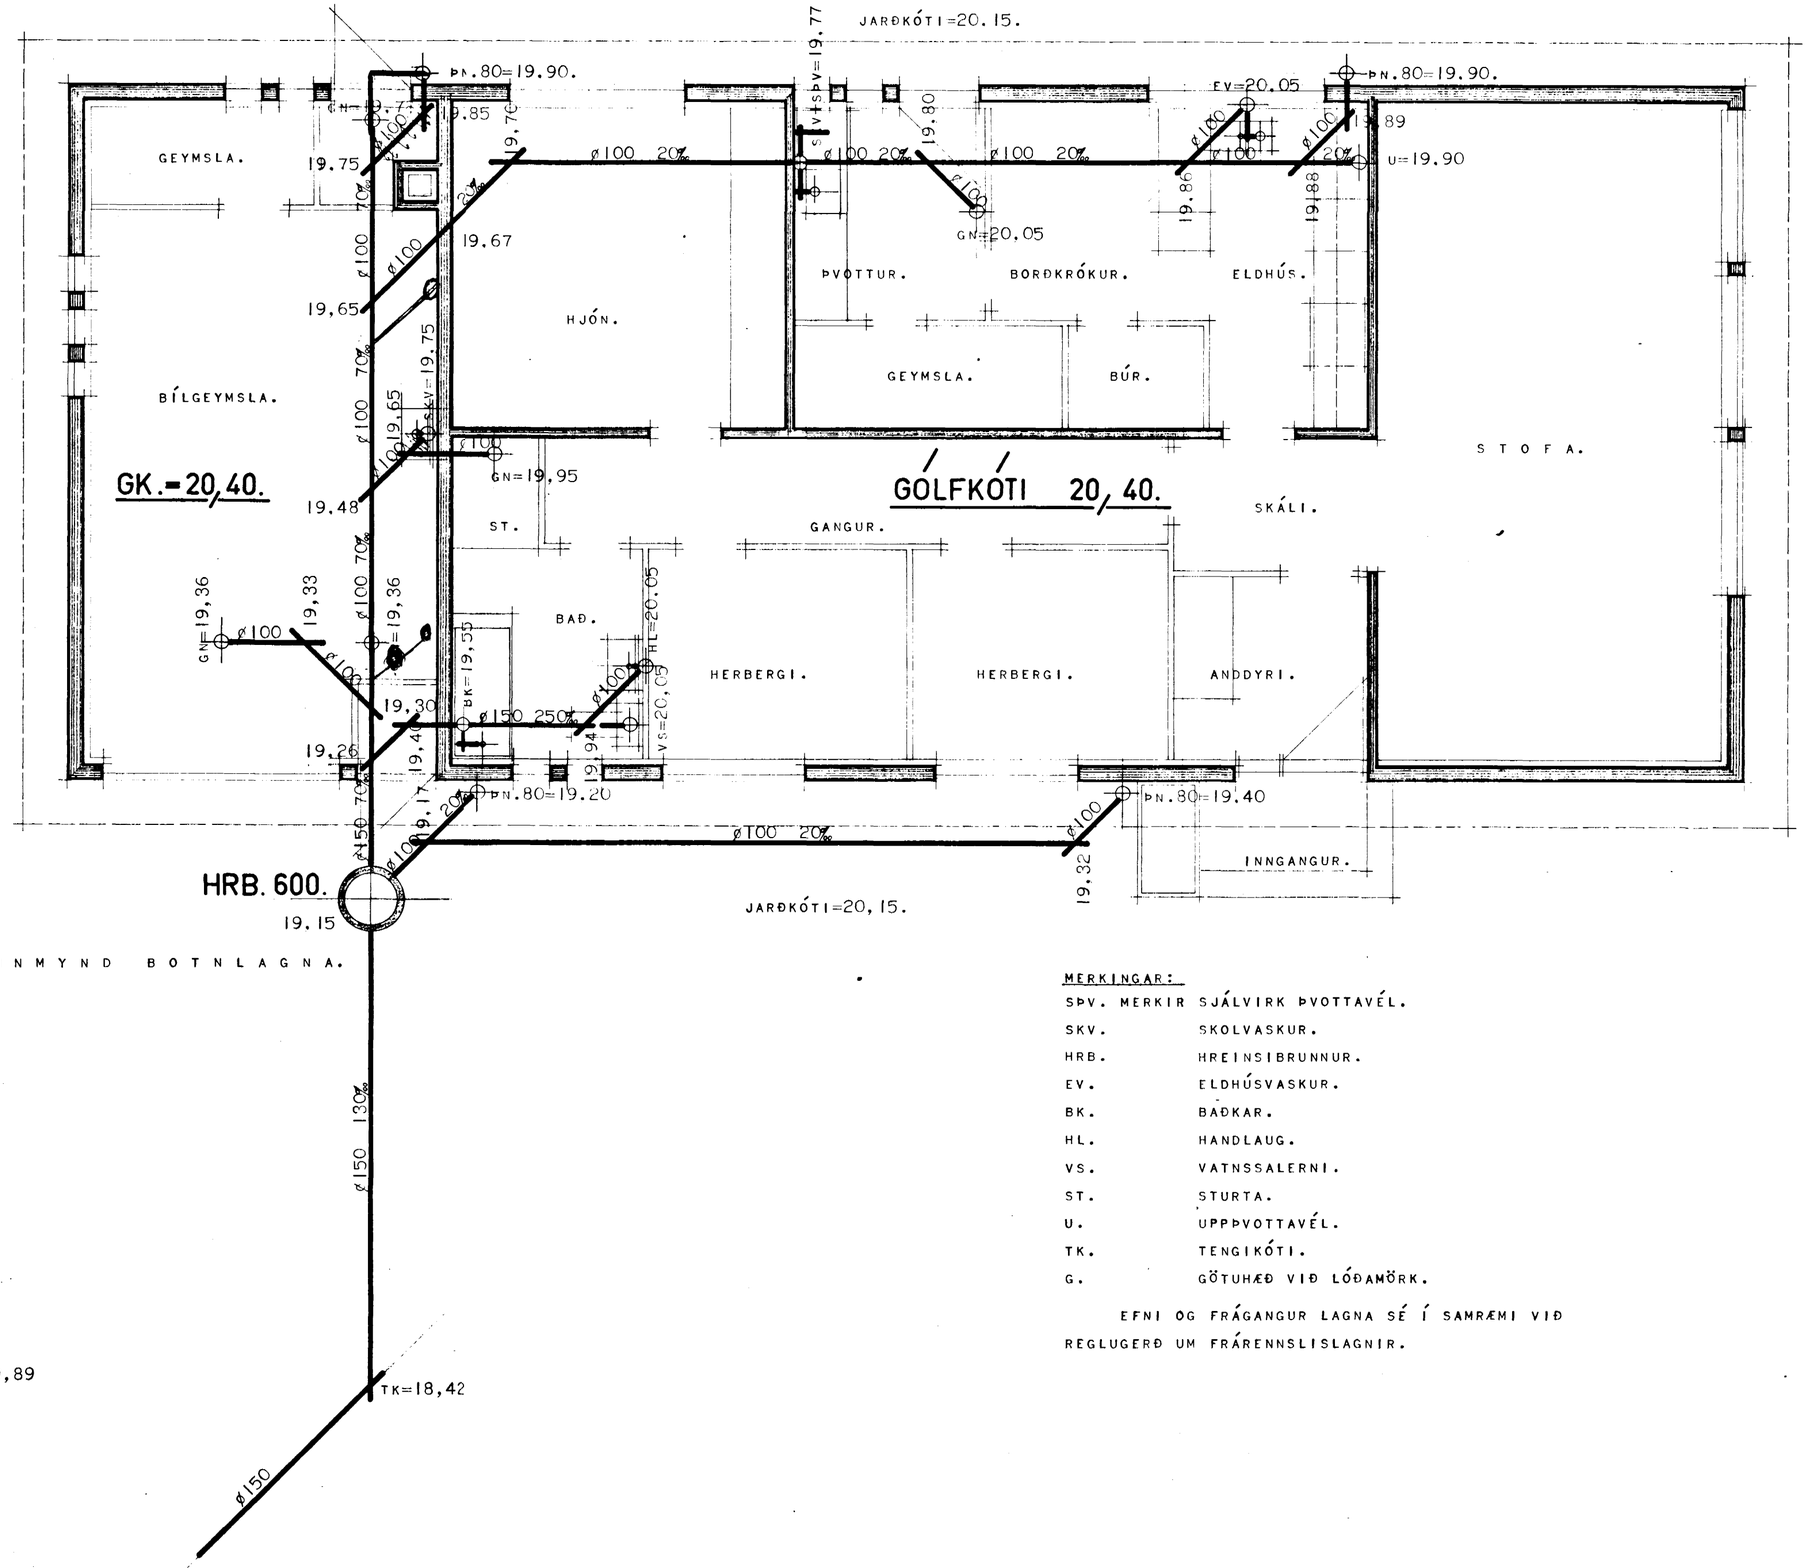

GRUNNMYND BOTNLAGNA.

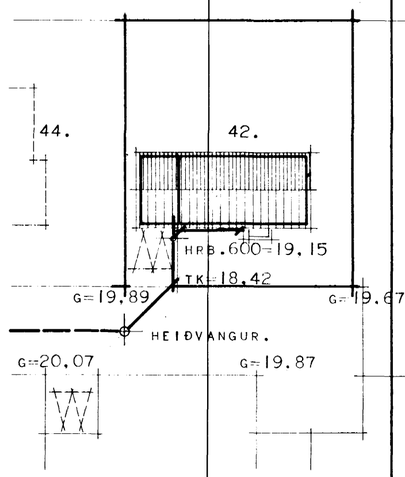

AFSTÖÐUMYND.

MERKINGAR:

SÞV.	MERKIR SJÁLVIRK ÞVOTTAVÉL.
SKV.	SKOLVASKUR.
HRB.	HREINSIBRUNNUR.
EV.	ELDHÚSVASKUR.
BK.	BAÐKAR.
HL.	HANDLAUG.
VS.	VATNSSALERNI.
ST.	STURTA.
U.	UPPÞVOTTAVÉL.
TK.	TENGIKÓTI.
G.	GÖTUHÆÐ VIÐ LÓÐAMÖRK.

EFNI OG FRÁGANGUR LAGNA SÉ Í SAMRÆMI VIÐ REGLUGERÐ UM FRÁRENNSLISLAGNIR.

HÚSNÆÐISMÁLASTOFNUN RÍKISINS.	
FRÁRENNSLISLAGNIR.	EINBÝLISHÚS.
GRUNNMYND BOTNLAGNA.	VERK.
MÁL 1:50.	99·A.
AFSTÖÐUMYND.	BLAÐ NR. 1 AF 1.
MÁL 1:500.	NÓVEMBER 1973.
TEIK.+REIKN. Bjarg	