
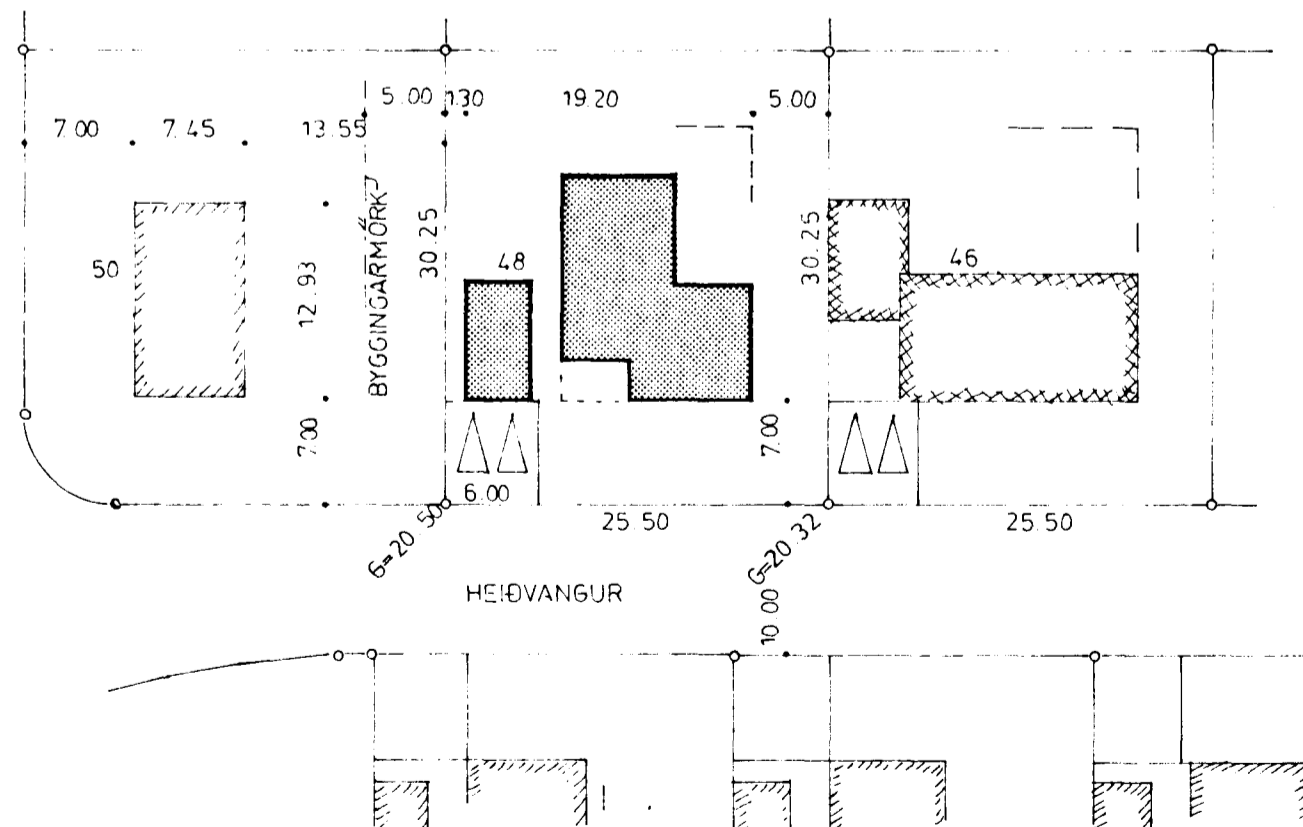
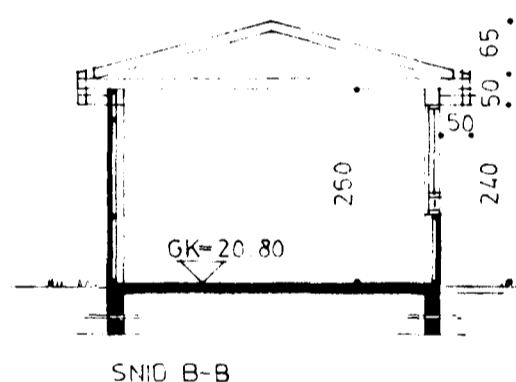
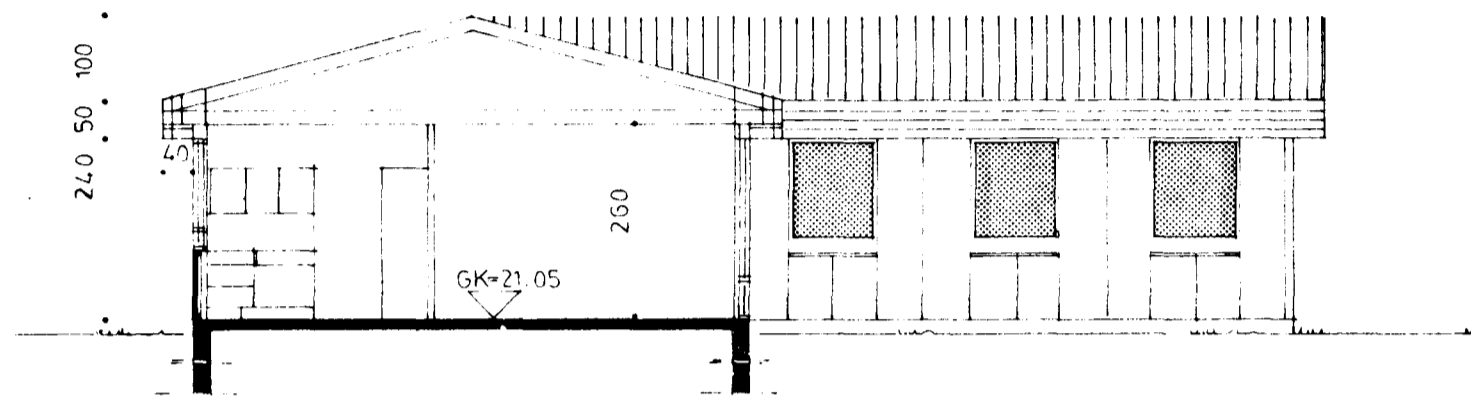


Samþykkt á fundi bygginga-  
nefndar þ. 2/4 1975  
BYGGINGAFULLTRÚKIN  
Í HAFNARFIRÐI

Verði húsið byggt samkvæmt ástæðum,  
með öllum þessum skilum og skilmálum,  
skil þessum skilum og skilmálum frá  
og skilum þessum skilum skilum  
úthúsið.

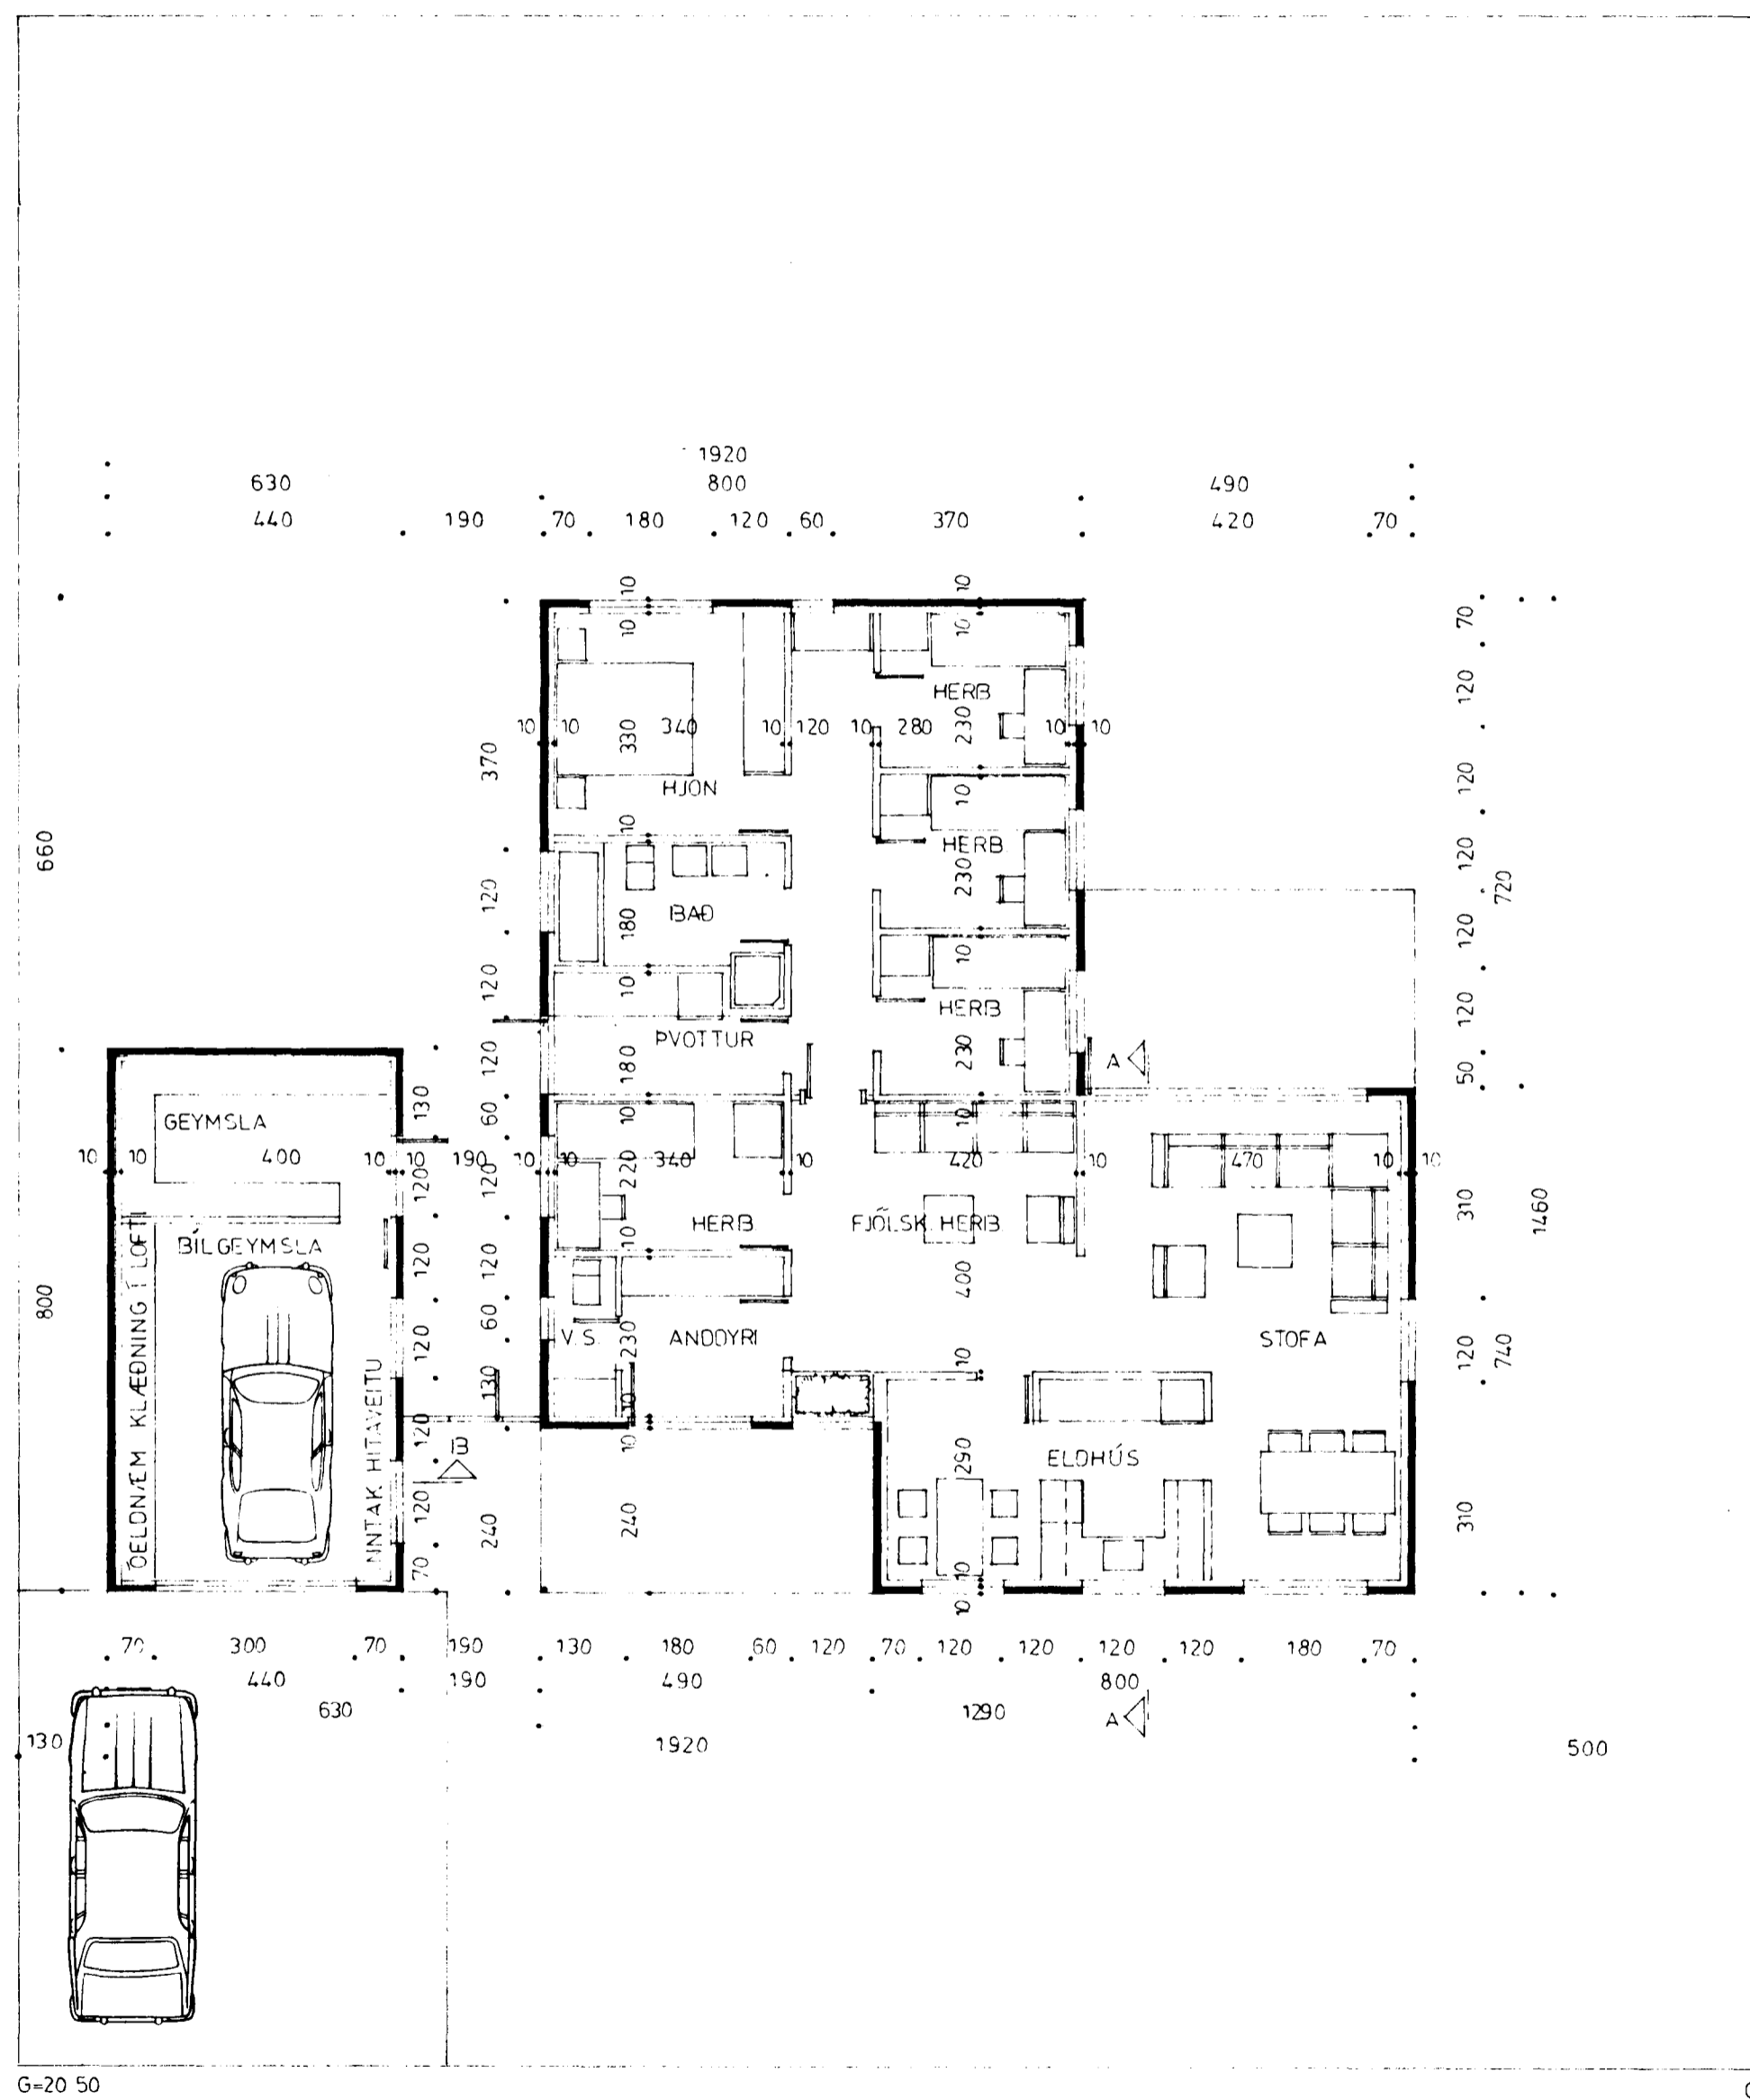

STÆRÐIR:  
HÚS BRÚTTÓ — 141m<sup>2</sup>  
BÍLGEYMSLA — 37m<sup>2</sup>  
ALLS — 178m<sup>2</sup>  
LÖB — 771m<sup>2</sup>

NETTÓ — 125m<sup>2</sup>

	RVÍK 1 MARS 75	<b>VERK hf.</b> LAUGAVEGUR 120 PÓSTHÓLF 5076, REYKJAVÍK SÍMI 26600	GERD NR.
	REIKN. S.S.		VERK NR. 179
	TEIKN. YFIRF. MÆLIKV. 1:100 1:500	HEIÐVANGUR 48 HAFNARFIRÐI	TEIKN NR. 1
GRUNNMYND, SNÍÐ OG AFSTÖÐUMYND			